



SCHEMAT UMOCNIENIA DNA I SKARP ROWU
PŁYTAMI PREFABRYKOWANYMI
SKALA1:25

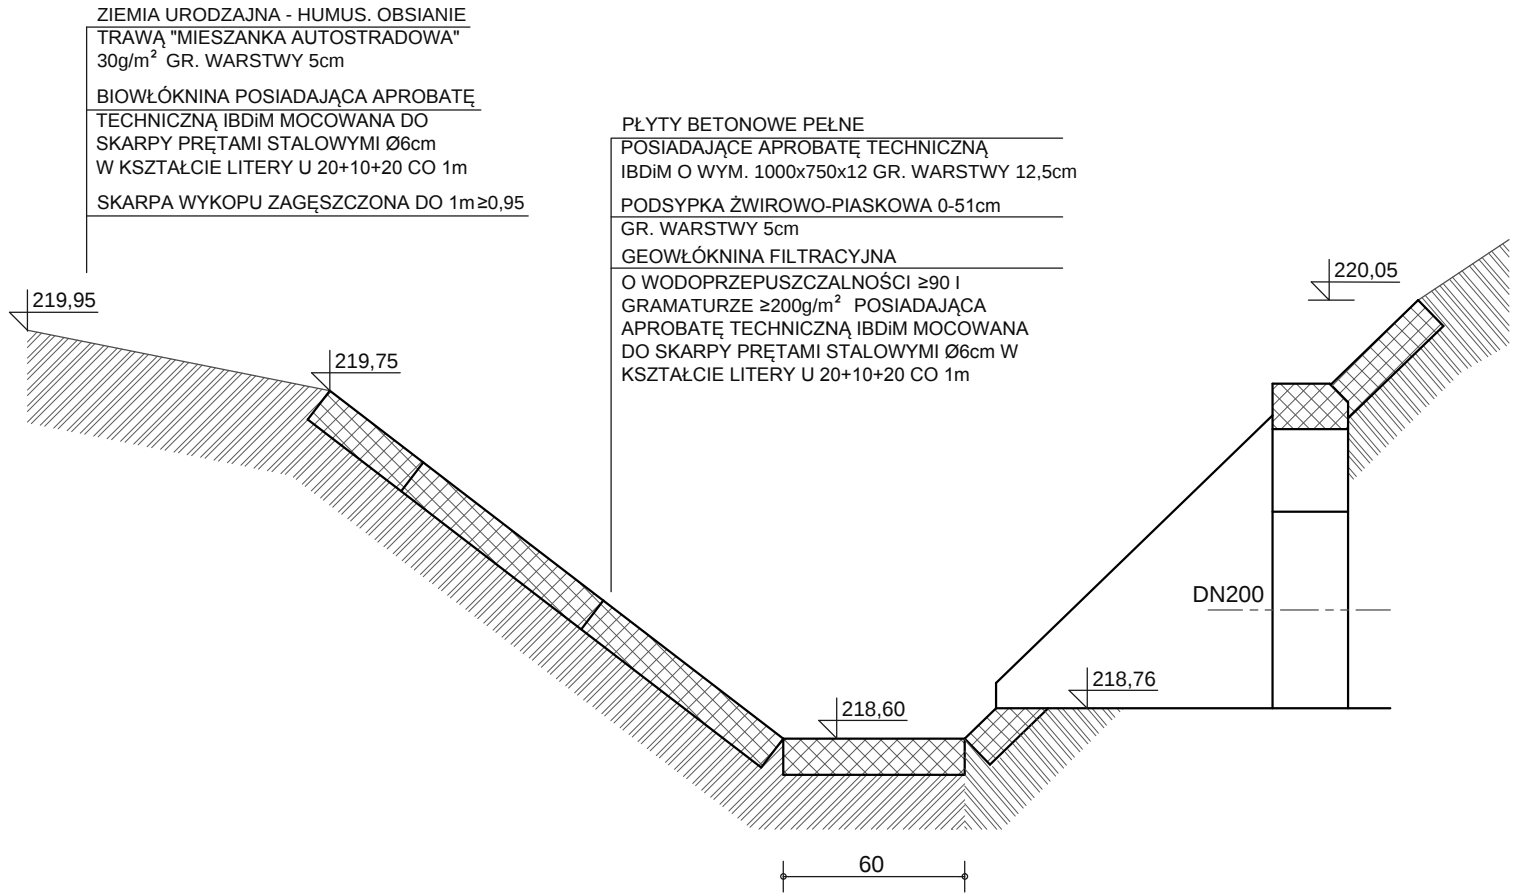


PRZEKRÓJ PREFABRYKOWANEGO WYLOTU

WIDOK OD CZOŁA PREFABRYKOWANEGO WYLOTU

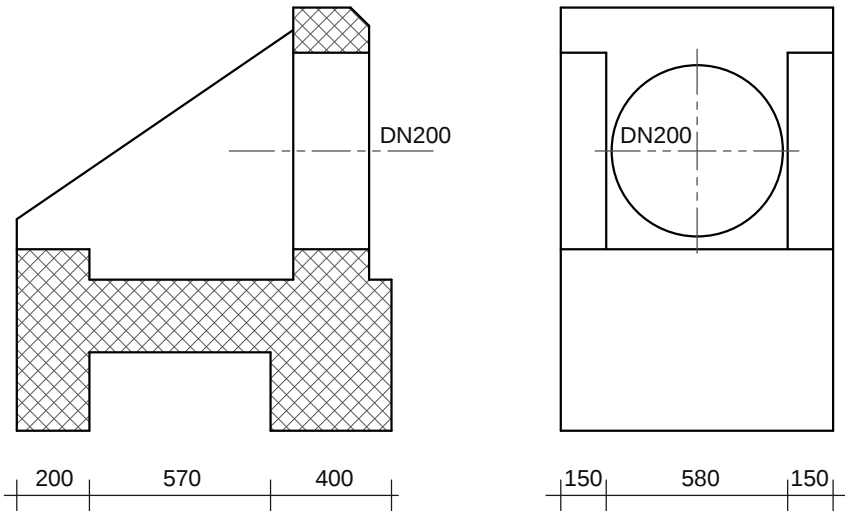

WYLOT KOLEKTORA PREFABRYKOWANY
WG KPED 02.16
SKALA1:25

PRZEKRÓJ POPRZECZNY PREFABRYKOWANEGO WYLOTU

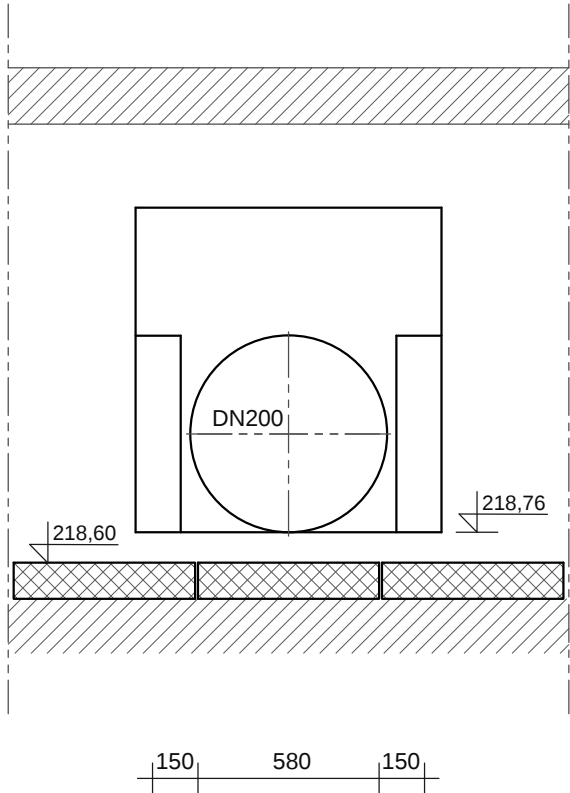

SKALA 1:100 100	INWESTOR: GMINA MIASTA TARNOWA ul. MICKIEWICZA 2 , 33-100 TARNÓW ZARZĄD DRÓG I KOMUNIKACJI W TARNOWIE ul. BERNARDYŃSKA 24 , 33-100 TARNÓW			
OBJEKT: BUDOWA ODCINKA SIECI KANALIZACJI DESZCZOWEJ WRAZ Z WYLOTEM WÓD OPADOWYCH DO ROWU DLA UL. OLSZYNOWEJ W TARNOWIE W RAMACH ZADANIA pn. : " ODWODNIENIE UL. OLSZYNOWEJ "				
NAZWA RYSUNKU: WYLOT DO ROWU Ø200				
PROJEKTANT:	mgr inż. M. MAJEWSKI	S-150/99	02.2024	
SPRAWDZAJĄCY:	mgr inż. A. JUWA-MALCZYŃSKA	PKK/0183/POOS/11	02.2024	
RODZAJ INWEST.	FAZA: BUDOWA PROJEKT WYKONAWCZY			NR RYS. 7.W.