


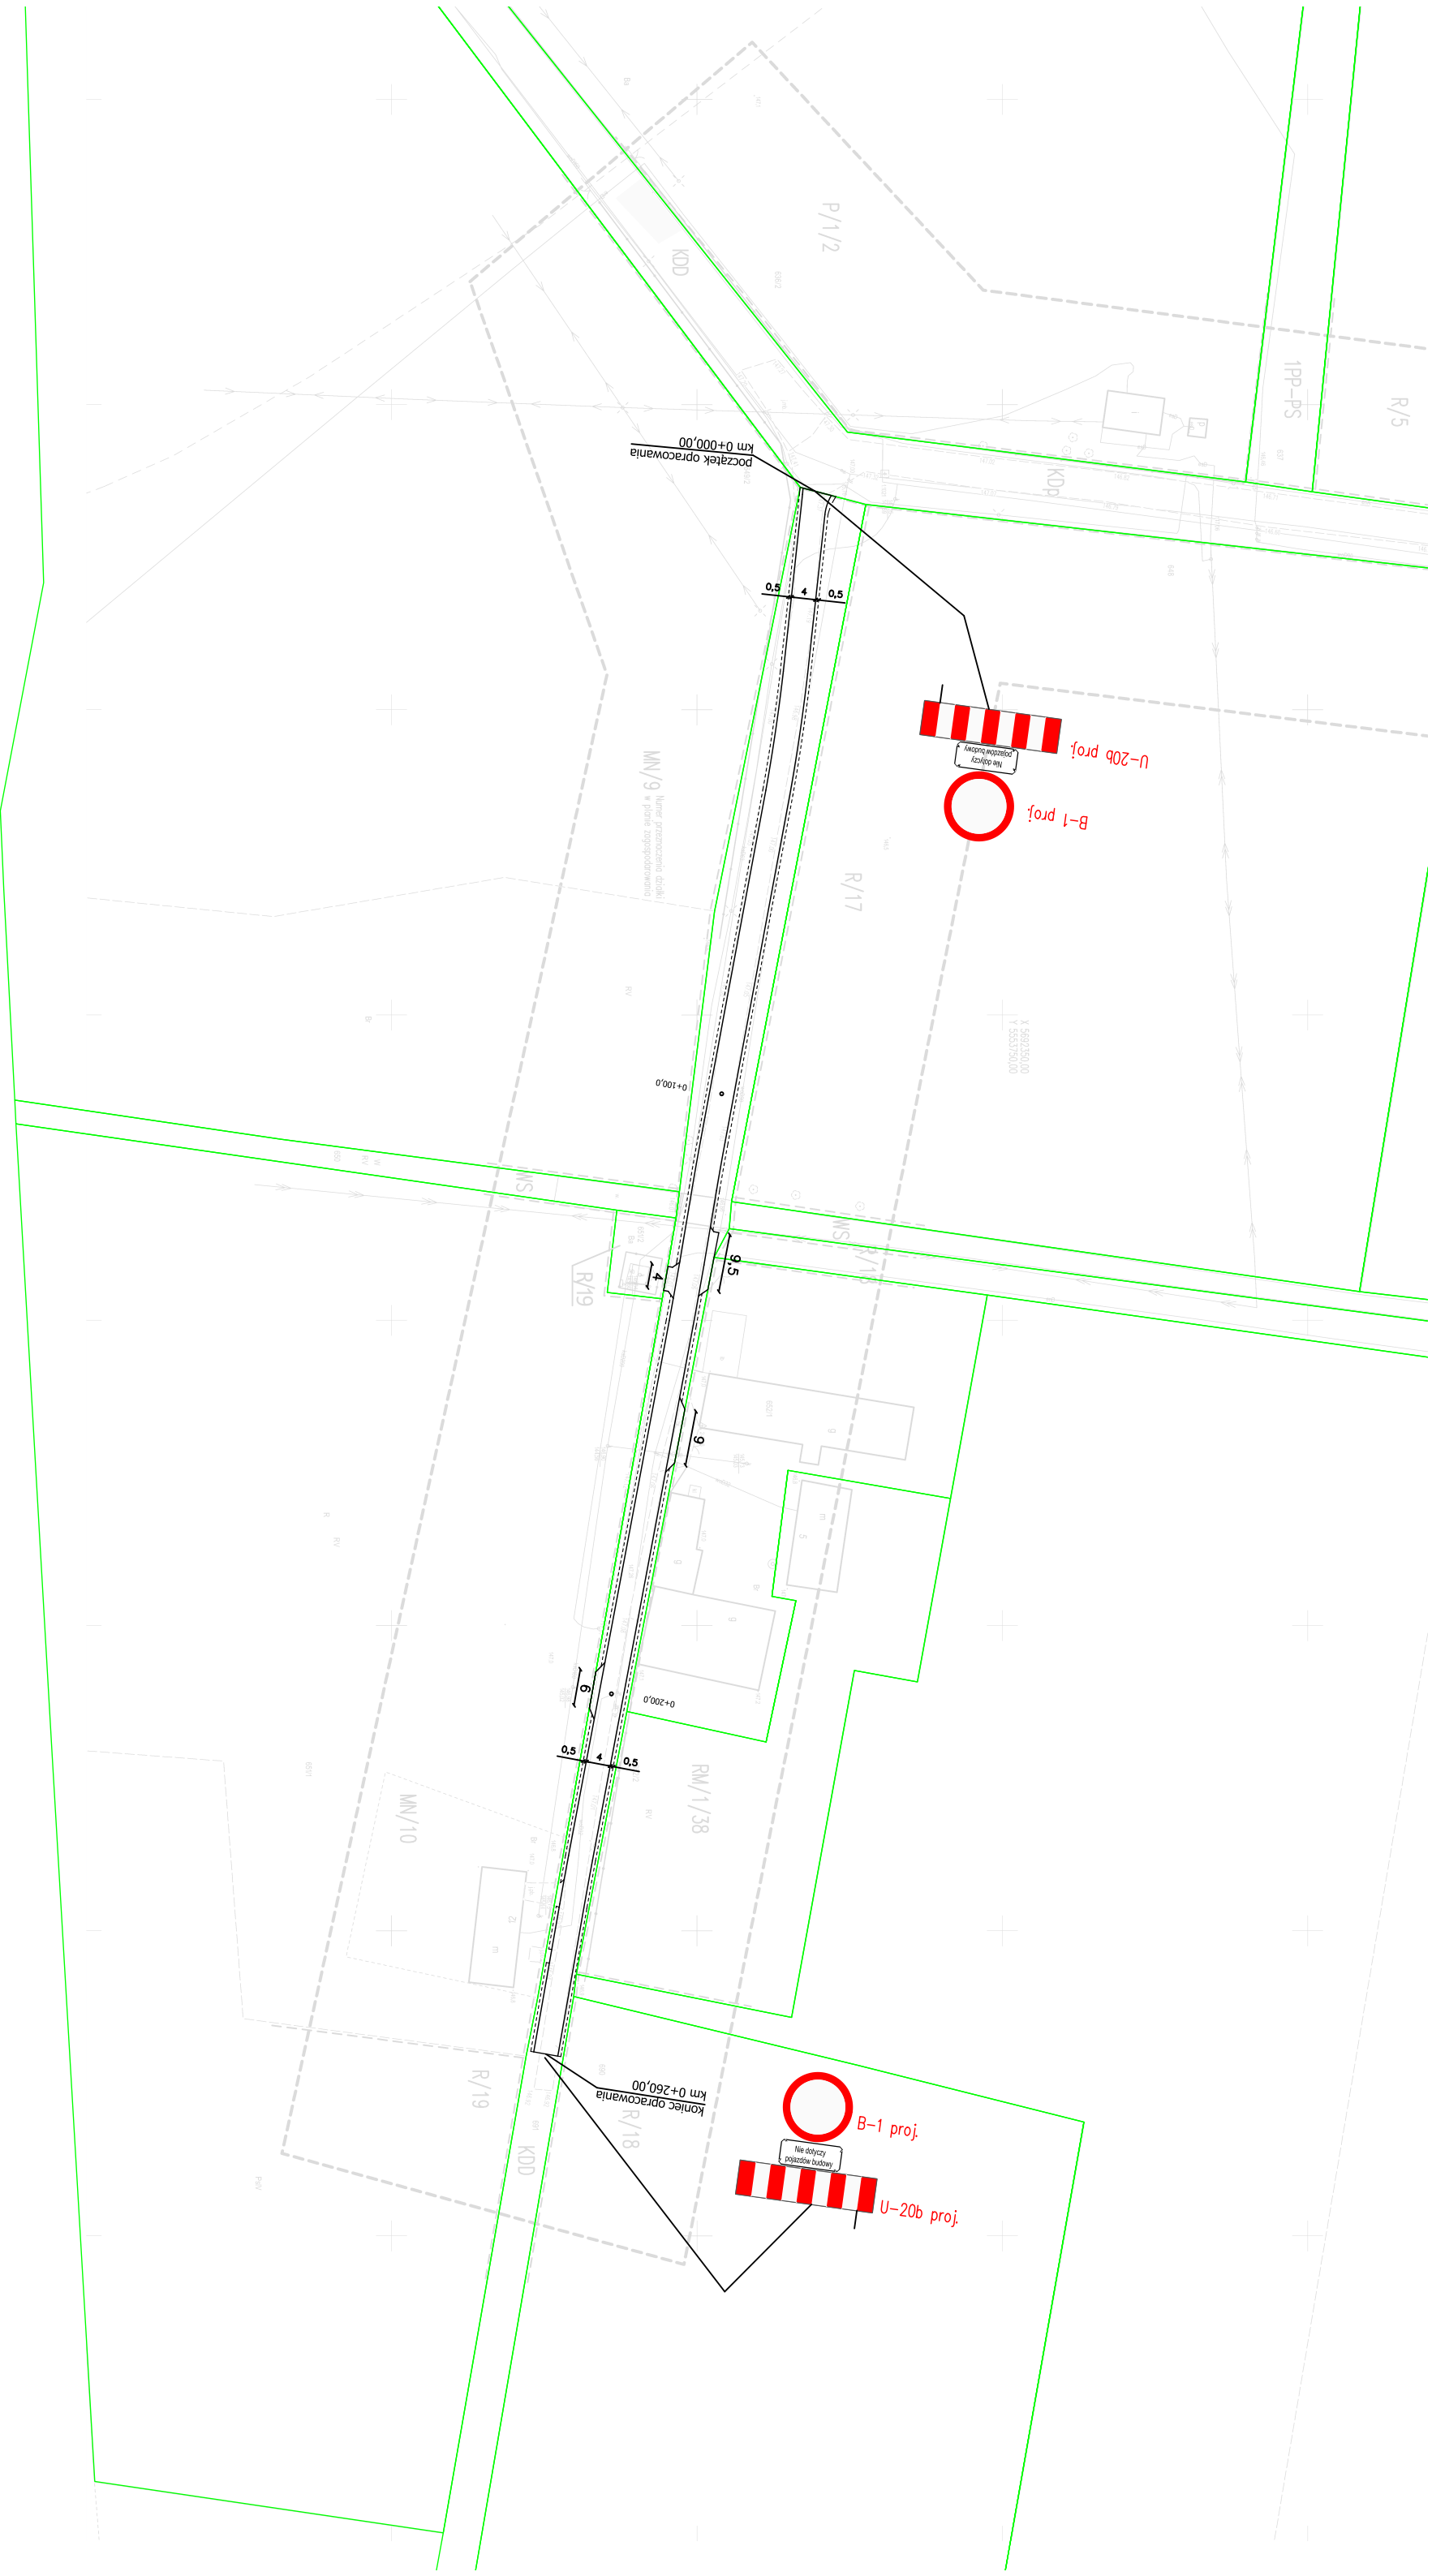

UNI PROFFICE Jarosław Pluskota ul. Samorządowa 3A/8, 59-225 Chojnów		
zadanie: Budowa drogi gminnej w ulicy Sosnowej w Gromadce na dz. nr 691		
treść rysunku: Projekt czasowej organizacji ruchu		
nr rysunku:		
1		
Projektować:		
inż. Jarosław Pluskota upr. DOŚ/0413/POD/21 spec. inżynierska drogowa		data: 27.05.2024
		podpis:
skala: 1:1000		