



PRZEMKROJ A-A

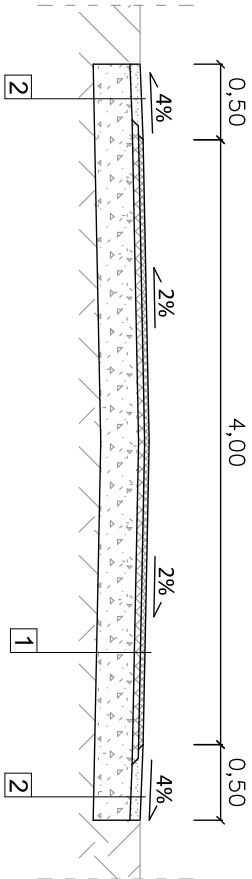

Przekrój na
wysokości zjazdu

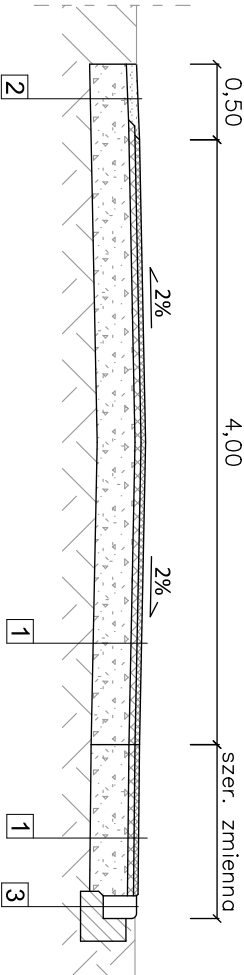

1

Warstwa ścierna - beton asfaltowy AC 8S, 50/70 - 3 cm
Warstwa wiążąca - beton asfaltowy AC11W, 50/70 - 4cm
min. 130 MPa
Podbudowa z kruszywa kamiennego C _{90/3} tamanego stabilizowanego mechanicznie (mieszanka o uziarnieniu 0/31,5) - 25 cm

2

Warstwa kruszywa kamiennego tamanego stabilizowanego mechanicznie z odzysku - średnio 8 cm po zagęszczeniu
Podbudowa z kruszywa kamiennego C _{90/3} tamanego stabilizowanego mechanicznie (mieszanka o uziarnieniu 0/31,5) - 25 cm

3

Krawężnik najazdowy bet. 15x22 cm (h=2cm)
ława betonowa gr. 15 cm z oporem 15cm, beton towarowy C12/15

UNI PROFFICE Jarosław Pluskota ul. Samorządowa 3A/8, 59-225 Chojnów				nr rysunku: 2	
zadanie: Budowa drogi gminnej w ulicy Sosnowej w Gromadce na dz. nr 691				nr rysunku:	
treść rysunku: Przekroje konstrukcyjne				skala: 1:50	
Projektant: inż. Jarosław Pluskota upr. DOŚ/0413/PDD/21 spec. inżynierska drogowa		data: 27.05.2024		podpis:	