


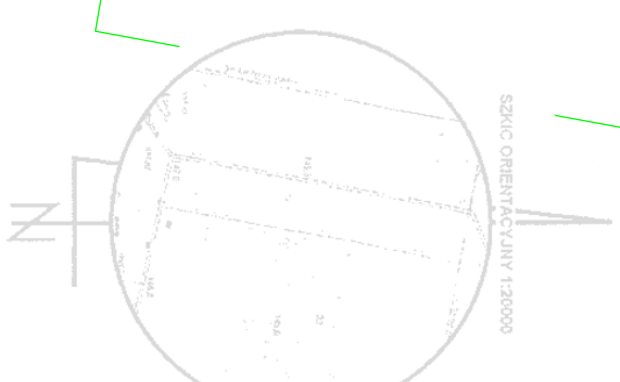

	Przesławienie istniejących lamp oświetlenia ulicznego
	Linia oświetlenia ulicznego YAKXS 4x35 mm2

Projektant branża drogowej	mgr inż. Jarosław Piłsniota upr. DOŚ/0413/POD/21 spec. inżynieria drogowa	data: 27.05.2024	Skala: 1:500
Projektant branża elektrycznej	mgr inż. Paweł Koryński upr. DOŚ/0413/POD/21 spec. instal. inżynieria w zakresie sieci i instal. elektr.	27.05.2024	