


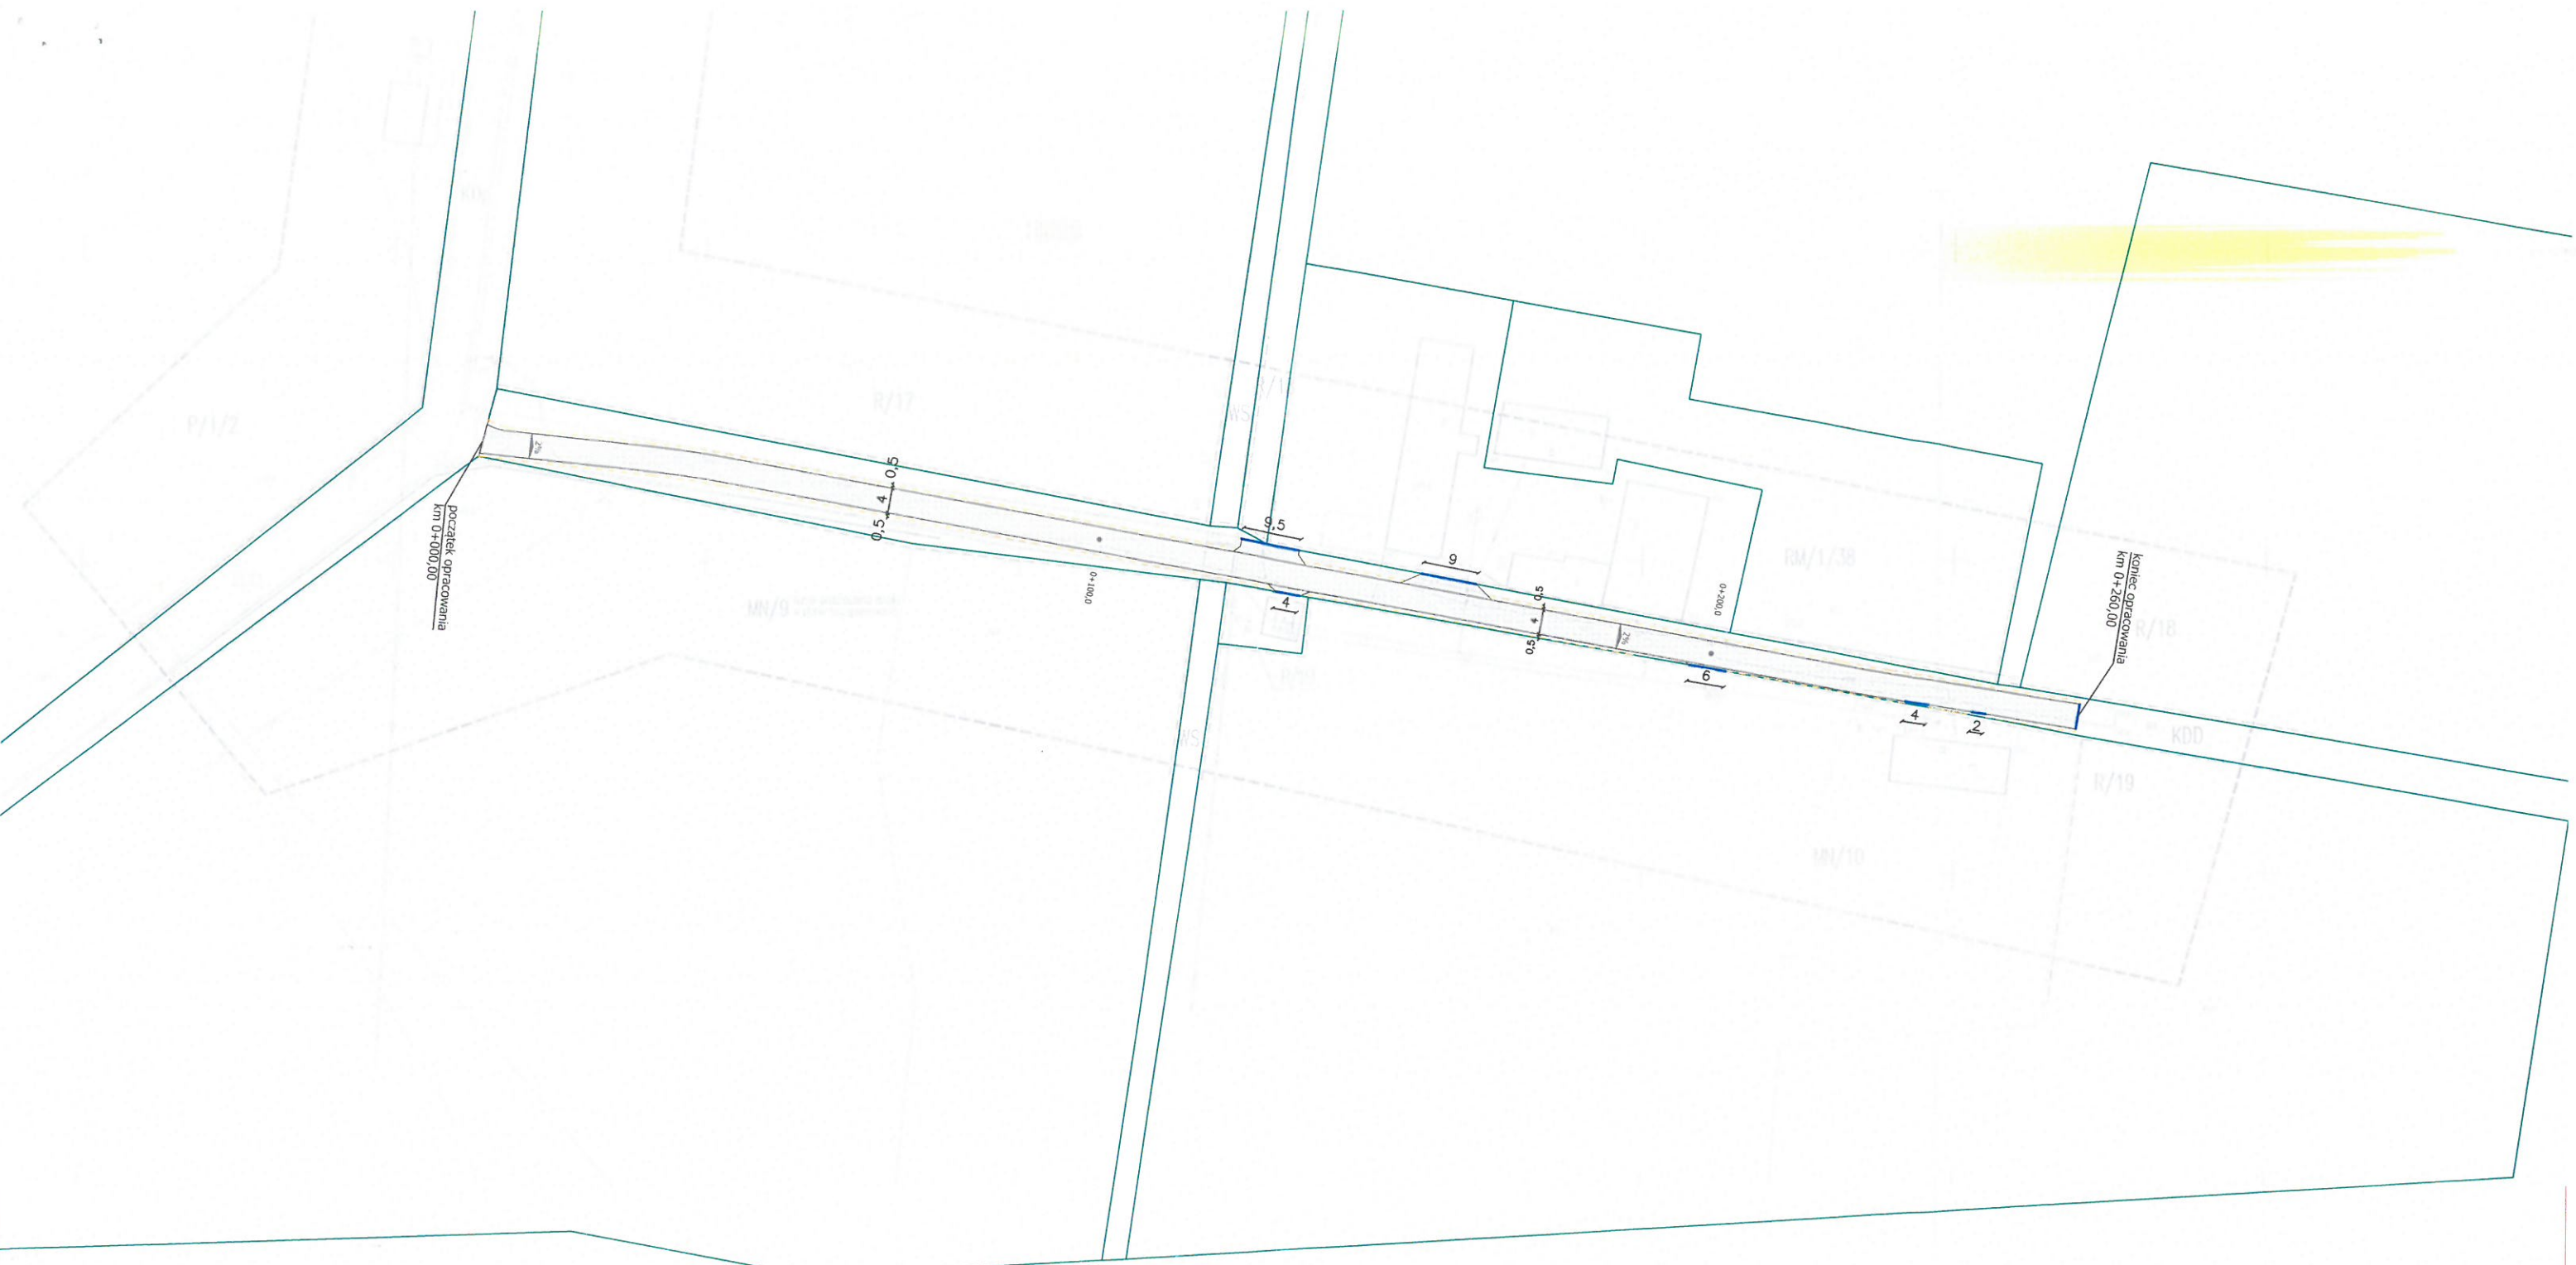

WOJEWÓDZKI URZĄD OCHRONY ZABYTKÓW  
WE WROCŁAWIU

Załącznik nr 1 do pisma, postanowienia, decyzji

NR 107.24 z dnia 10.07.24

JG.N.5183598 2024 1E

| LEGENDA |                                           |
|---------|-------------------------------------------|
|         | Projektowana nawierzchnia bitumiczna      |
|         | Granice działek                           |
|         | Krawędź jezdni                            |
|         | Krawędź pobocza                           |
|         | Krawężnik drogowy najazdowy 15x22 (h=2cm) |

|                                                                            |                                                                             |                  |         |
|----------------------------------------------------------------------------|-----------------------------------------------------------------------------|------------------|---------|
| UNI PROFFICE<br>Jarosław Pluskota<br>ul. Samorządowa 3A/8, 59-225 Chojnów  |                                                                             |                  |         |
| zadanie:<br>Budowa drogi gminnej w ulicy Sosnowej w Gromadce na dz. nr 691 |                                                                             | nr rysunku:<br>0 |         |
| treść rysunku:<br>Projekt zagospodarowania terenu                          |                                                                             |                  |         |
| Projektant:                                                                | inż. Jarosław Pluskota<br>upr. DOŚ/0413/POD/21<br>spec. inżynierska drogowa | data:            | podpis: |
|                                                                            |                                                                             | 27.05.2024       |         |
|                                                                            |                                                                             | skala:<br>1:1000 |         |