

WOJEWÓDZKI URZĄD OCHRONY ZABYTKÓW WE WROCŁAWIU

C42D4+2-R

Delegatura w Jeleniej Górze ul. 1 Maja 23, 58-500 Jelenia Góra tel. (75) 752 68 65, (75) 645 97 50	dwkz-jg@dwkz.pl ePUAP: /dwkz/skrytka http://wosoz.ibip.wroc.pl/public/ 
--	---

JG/N.5183.598.2024.IE

Jelenia Góra, 1 lipca 2024 r.

UNI PROFFICE
Jarosław Pluskota
Ul. Samorządowa 3A/8
59-225 Chojnów

dotyczy: opinia konserwatorska w sprawie budowy drogi gminnej wewnętrznej w miejscowości Gromadka dz. 691 obr 0002

Działając na podstawie art. 27 ustawy z dnia 23 lipca 2003 r. o ochronie zabytków i opiece nad zabytkami (Dz. U. 2022 poz 840t.j ze zm.) w odpowiedzi na wniosek Pana Jarosława Pluskota - projektanta, działającego na mocy pełnomocnictwa udzielonego z upoważnienia Wójta Gminy Gromadka Wojewódzki Urząd Ochrony Zabytków, Delegatura w Jeleniej Górze opiniuje pozytywnie zamierzenie inwestycyjne polegające na budowie drogi gminnej wewnętrznej w zakresie wykonania jezdni i zjazdów wraz z pobocznymi na dz. 644 w miejscowości Gromadka zgodnie z opisem i rysunkami projektowymi sporządzonymi przez inż. Jarosława Pluskota, 27.05.2024r.

W obrębie planowanego zadania inwestycyjnego nie występują stanowiska archeologiczne ujęte w ewidencji zabytków lub wpisane do rejestru zabytków. Zamierzenie zlokalizowane jest również poza obszarem obserwacji archeologicznej oraz poza historycznym układem ruralistycznym wyznaczonym dla historycznej miejscowości Gromadka

Jednocześnie informuję, że w przypadku odkrycia zabytków archeologicznych określonych w art. 3 pkt 4 ustawy o ochronie zabytków i opiece nad zabytkami (t.j. Dz.U. z 2022 r. poz. 840 z późn. zm.) fakt ten należy bezzwłocznie zgłosić w Wojewódzkim Urzędzie Ochrony Zabytków we Wrocławiu – Delegaturze w Jeleniej Górze zgodnie z przepisami art. 32 wyżej przywołanej ustawy.

Z up. Dolnośląskiego
Wojewódzkiego Konserwatora Zabytków
we Wrocławiu
mgr Krzysztof Kurek
KIEROWNIK DELEGATURY
w Jeleniej Górze

Otrzymują:

1. adresat
2. a/aIE


spełniono obowiązek wynikający z RODO

Sprawę prowadzi starszy Inspektor Wydziału Zabytków Nieruchomych – Izabela Epa – te. 0756459758 (w godz 9.00-12.00), i.epa@dwkz

Klauzula Informacyjna o przetwarzaniu danych osobowych

Zgodnie z art. 13 ust. 1 i 2 ogólnego rozporządzenia o ochronie danych Parlamentu Europejskiego i Rady (UE) 2016/679 z dnia 27 kwietnia 2016 r. (dalej RODO) informujemy, że:

1. Administratorem danych osobowych jest Dolnośląski Wojewódzki Konserwator Zabytków z siedzibą we Wrocławiu (50-243) przy ul. Łokietka 11, z którym można nawiązać kontakt:
A. osobiście, poprzez umówienie wizyty;
B. telefonicznie pod nr 71 343 65 01
C. mailowo: dwkz@dwkz.pl
D. korespondencyjnie : Dolnośląski Wojewódzki Konserwator Zabytków, ul. Łokietka 11, 50-243 Wrocław.
2. W sprawach związanych z danymi osobowymi można kontaktować się z inspektorem ochrony danych w Wojewódzkim Urzędzie Ochrony Zabytków we Wrocławiu:
Inspektor: Mateusz Adamczyk
Adres e-mail: iod@dwkz.pl
lub w siedzibie urzędu: Wojewódzki Urząd Ochrony Zabytków we Wrocławiu, ul. Łokietka 11, 50-243 Wrocław.
3. Administrator gromadzi dane osobowe w celu realizacji zadań wynikających z obowiązującego prawa, w szczególności ustawy z dnia 23 lipca 2003 r. o ochronie zabytków i opiece nad zabytkami na podstawie art. 6 ust. 1 lit a, c i e RODO w celu przeprowadzenia postępowania administracyjnego lub załatwienia innych spraw nie administracyjnych. W związku z powyższym dane gromadzone dane osobowe mogą być przekazywane:
A. podmiotom upoważnionym na podstawie obowiązujących przepisów prawa (np. Sądy, prokuratura, jednostki policji etc.);
B. podmioty, które przetwarzają dane na podstawie zawartej przez Administratora umowy o przetwarzanie danych osobowych (np. kancelarie adwokackie reprezentujące Dolnośląskiego Wojewódzkiego Konserwatora Zabytków, firmy informatyczne sprawujące nadzór nad siecią informatyczną, w której zapisane są gromadzone dane etc.)
4. Podanie danych osobowych jest dobrowolne, jednakże niepodanie danych niezbędnych do przeprowadzenia postępowania administracyjnego, m.in. takich jak imię, nazwisko, adres do korespondencji, w szczególnych sytuacjach nr PESEL może spowodować odmowę wszczęcia postępowania, w skutek braku możliwości ustalenia i identyfikacji strony postępowania administracyjnego w rozumieniu art. 28 kodeksu postępowania administracyjnego. Powyższe nie dotyczy jeżeli przepis obowiązującego prawa nakłada na stronę obowiązek wskazania określonych w danym przepisie prawnym danych identyfikujących tą osobę.
5. Zebrane dane nie będą przekazywane do Państw trzecich.
6. Dane osobowe będą przetwarzane przez okres niezbędny do realizacji wskazanego w pkt 3 celu przetwarzania, w tym również obowiązku archiwizacyjnego wynikającego z odrębnych ustaw i innych przepisów prawa w tym przepisów ustawy z dnia 14 lipca 1983 r. o narodowym zasobie archiwalnym i archiwach (Dz.U. 2018 r. poz. 217 ze zm.).
7. Każdy, kogo dane osobowe są przetwarzane przez Dolnośląskiego Wojewódzkiego Konserwatora Zabytków, ma prawo do:
A. dostępu do treści zgromadzonych danych;
B. sprostowania danych;
D. ograniczenia przetwarzania danych;
E. przenoszenia danych;
F. wniesienia sprzeciwu wobec przetwarzania danych;
G. prawo do usunięcia danych osobowych, w sytuacji, gdy przetwarzanie danych nie następuje w celu wywiązania się z obowiązku wynikającego z przepisu prawa lub w ramach sprawowania władzy publicznej;
8. Zgromadzone dane osobowe dane nie będą poddawane zautomatyzowanemu podejmowaniu decyzji, w tym również profilowaniu.
9. Każdy, kto uważa, że jego dane są przetwarzane w sposób nieprawidłowy ma prawo złożenia skargi do Prezesa Urzędu Ochrony Danych Osobowych, ul. Stawki 2, 00-193 Warszawa Tel. 606-950-000

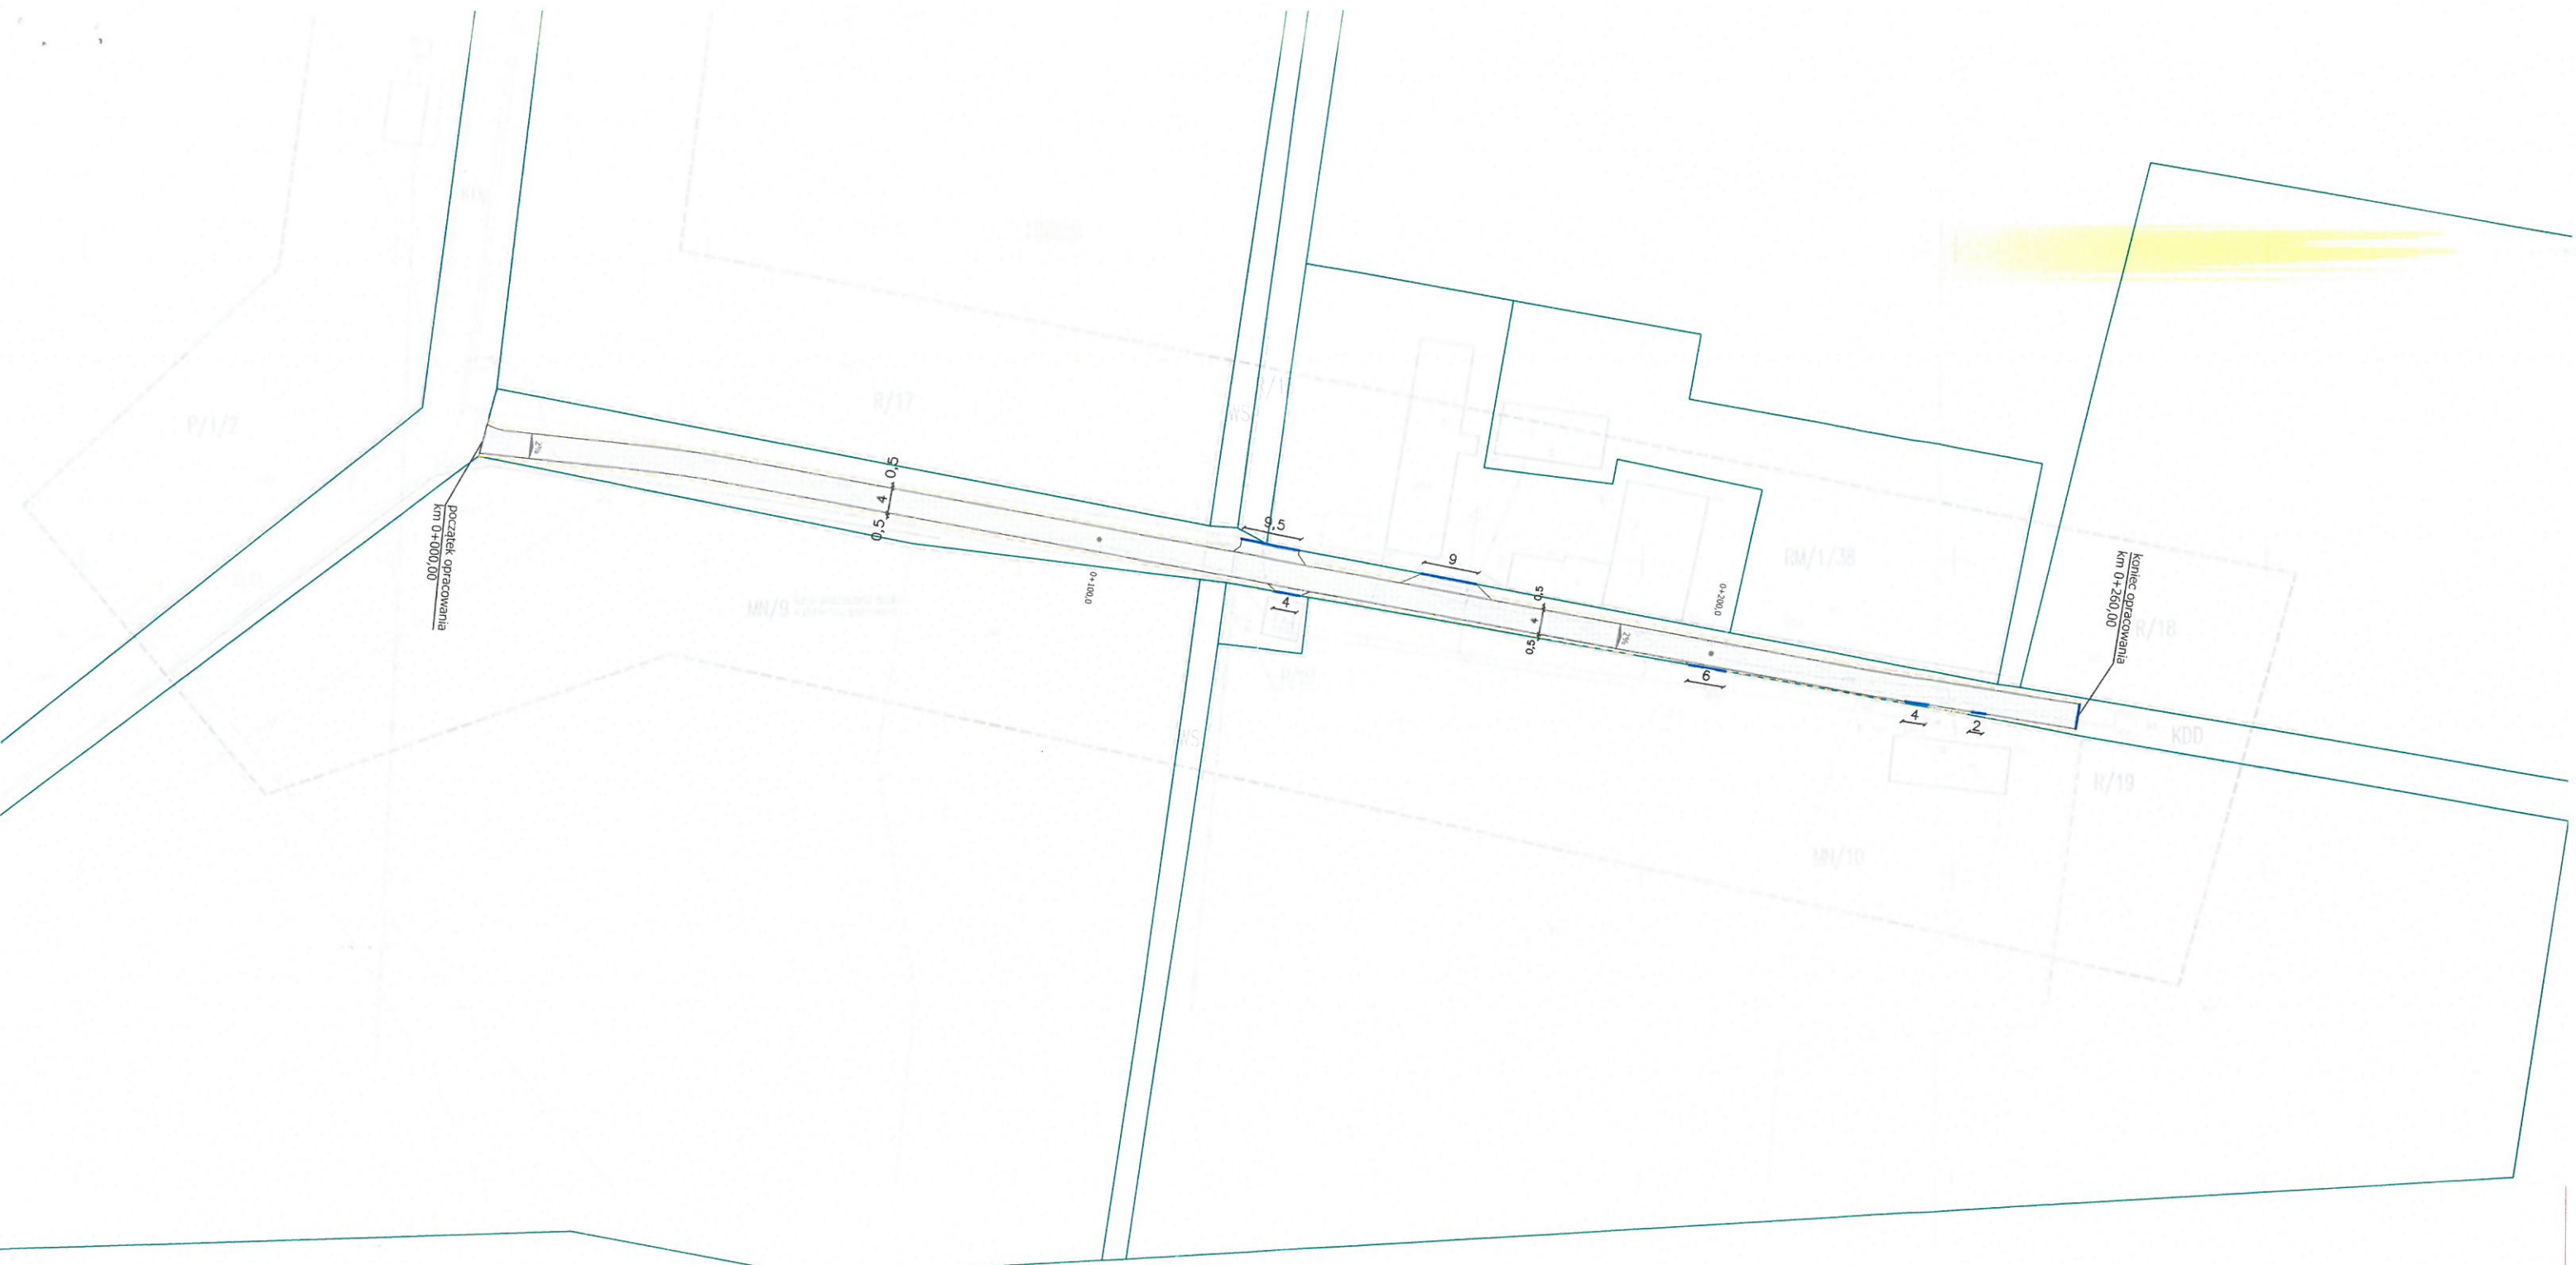

WOJEWÓDZKI URZĄD OCHRONY ZABYTKÓW
WE WROCŁAWIU

Załącznik nr 1 do pisma, postanowienia, decyzji

NR 107.24 z dnia 10.07.24

IG.N.5183598 2024 1E

LEGENDA

	Projektowana nawierzchnia bitumiczna
	Granice działek
	Krawężnik jezdni
	Krawężnik pobocza
	Krawężnik drogowy najazdowy 15x22 (h=2cm)

UNI PROFFICE Jarosław Pluskota ul. Samorządowa 3A/8, 59-225 Chojnów			
zadanie: Budowa drogi gminnej w ulicy Sosnowej w Gromadce na dz. nr 691		nr rysunku: 0	
treść rysunku: Projekt zagospodarowania terenu			
Projektant:	inż. Jarosław Pluskota upr. DOŚ/0413/POD/21 spec. inżynierska drogowa	data:	podpis:
		27.05.2024	
		skala: 1:1000	