


PRZEKRÓJ NORMALNY

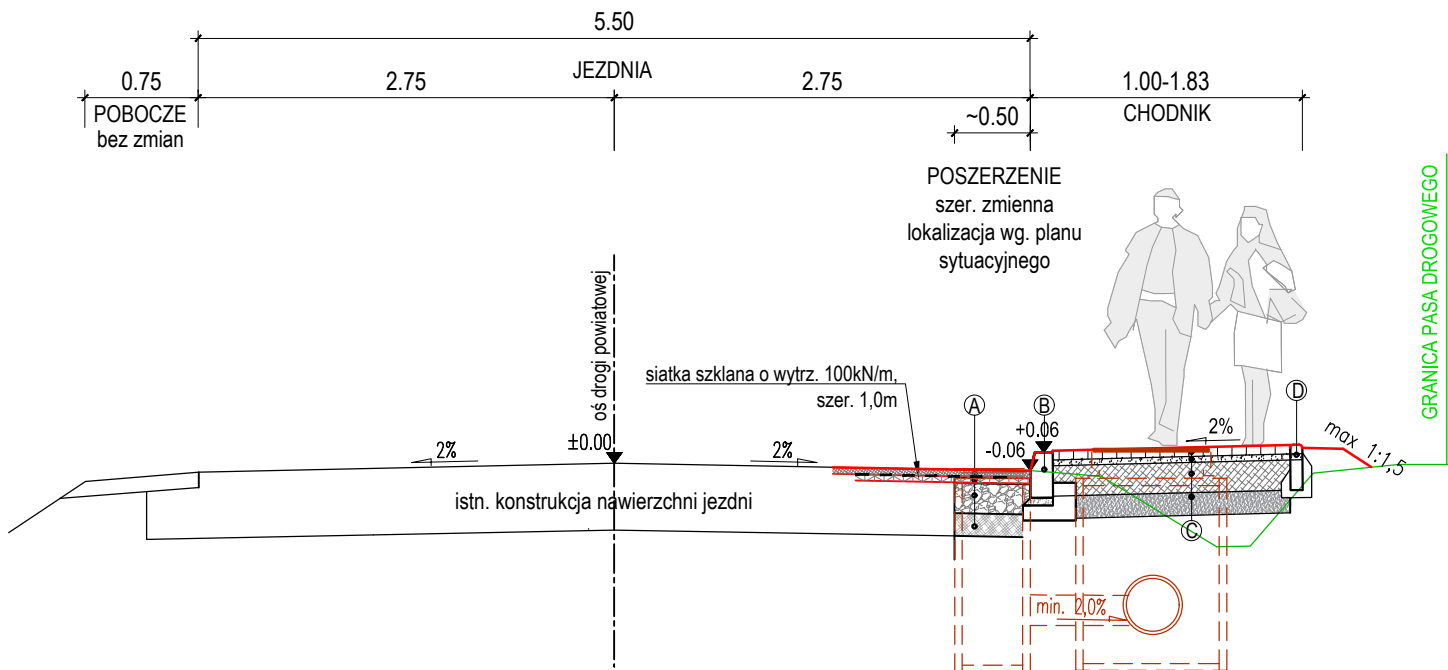

- | | | |
|----|--|---|
| A) | 4cm | w-wa ścierna z AC11S |
| | 5cm | w-wa wiążąca z AC16W |
| | 20cm | podbudowa z mieszanki niezwiązanej C _{90/3} |
| | 21cm | podbudowa z kruszywa słab. spoiwem hydraulicznym |
| | 50cm | RAZEM |
| B) | krawężnik betonowy 15x30x100 na podsypce
cem-piask. gr. 4cm ława betonowa C12/15 z oporem | |
| C) | 8cm | kostka betonowa wibroprasowana |
| | 3cm | w-wa podsypki cem.-piaskowej 1:4 |
| | 15cm | podbudowa z mieszanki niezwiązanej C _{90/3} |
| | 15cm | podbudowa z kruszywa słab. spoiwem hydraulicznym C _{1,5/2} |
| | 41cm | RAZEM |
| D) | obrzeże betonowe 8x30x100cm
na ławie betonowej z oporem C12/15 | |

JEDNOSTKA PROJEKTOWA:			
	BIURO PROJEKTOWE CENTER PROJEKT		Jodłowska 331, 37-560 Pruchnik tel. 722-130-827, www.centerprojekt.pl NIP: 7922080301 REGON: 368187683
	NAZWA OPRACOWANIA:		
Przebudowa drogi gminnej nr 108652R (ul. Graniczna) od km 0+731,00 do km 1+198,40 w miejscowości Turza gm. Sokołów Małopolski			
ADRES INWESTYCJI:		INWESTOR:	
powiat: <i>rzeszowski</i> , jedn. ewid.: <i>Sokołów Małopolski - obszar wiejski (181611_5)</i> , <u>obwód: Turza (Nr 0006), dz. nr ew. gr. 731</u>		<i>Gmina Sokołów Małopolski</i> ul. Rynek 1, 36-050 Sokołów Małopolski	
FUNKCJA/ BRANŻA:	Imię i Nazwisko / Nr Uprawnień		Podpis
PROJEKTANT/ DROGOWA:	mgr inż. Mateusz RYMARZ PDK/0068/PWOD/23		
NAZWA RYSUNKU:			
PRZEKRÓJ NORMALNY			
FAZA:	DATA:	SKALA:	NR RYS.:
P.W.	08.2026r.	1:50	4