


km 0+855,55

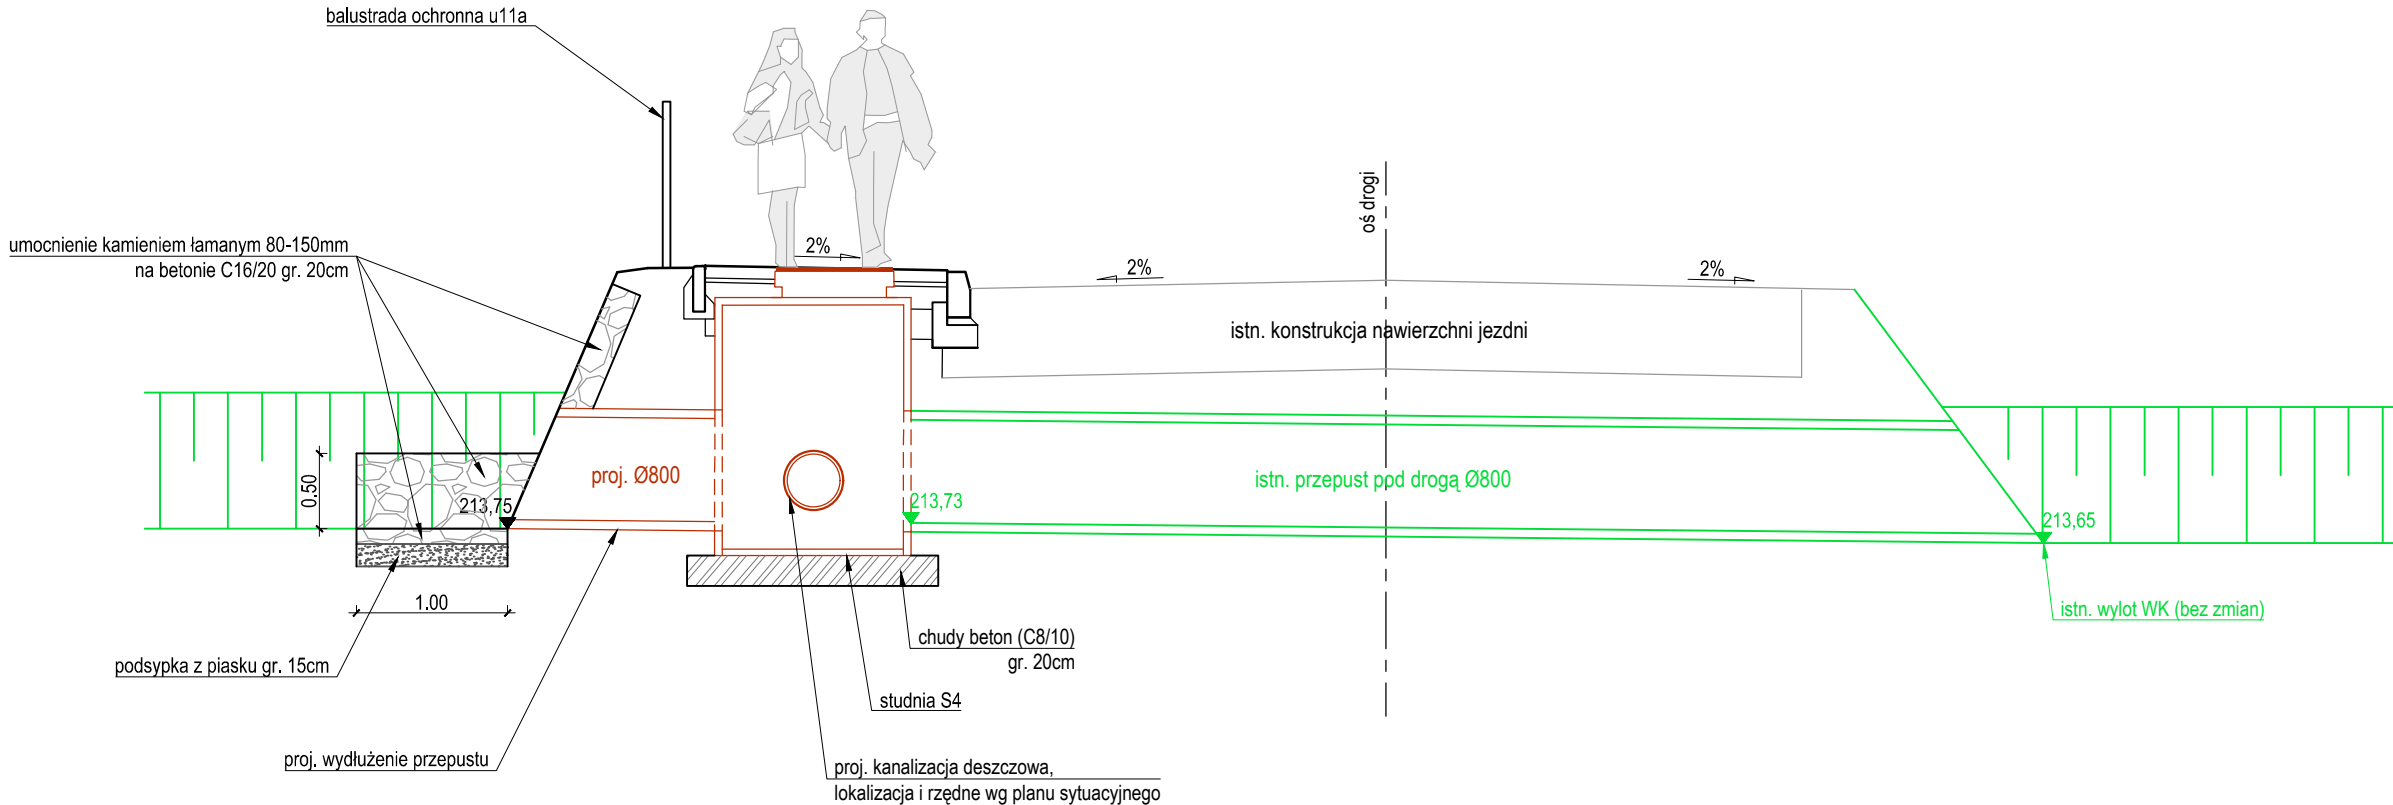

JEDYNOSTKA PROJEKTOWA:		Poniatowskiego 34, 37-500 Jarosław tel. 722-130-827, www.centerprojekt.pl NIP: 7922080301 REGON: 368187683	
 CENTER PROJEKT			
NAZWA OPRACOWANIA:			
Przebudowa drogi gminnej nr 108652R (ul.Graniczna) od km 0+731.00 do km 1+198.40 w miejscowości Turza, gm. Sokołów Małopolski			
ADRES INWESTYCJI:		INWESTOR:	
powiat: rzeszowski, jedn. ewid.: Sokołów Małopolski - obszar wiejski (181611_5), obręb: Turza (Nr 0006), dz. nr ew. gr. 731		<i>Gmina Sokołów Małopolski</i> <i>ul. Rynek 1</i> <i>36-050 Sokołów Małopolski</i>	
FUNKCJA/ BRANŻA:	Imię i Nazwisko / Nr Upoważnień		Podpis
PROJEKTANT/ DROGOWA:	mgr inż. Mateusz RYMARZ PDK/0068/PWOD/23		
NAZWA RYSUNKU:			
SZCZEGÓŁ PRZEPUSTU			
FAZA:	DATA:	SKALA:	NR RYS.:
-P.W.	08.2026r.	1:50	7