




PRZEKRÓJ KONSTRUKCYJNY PRZEZ CHODNIK Z BETONOWEJ KOSTKI BRUKOWEJ ZE ŚCIEKIEM PRZYKRAWŹNIKOWYM

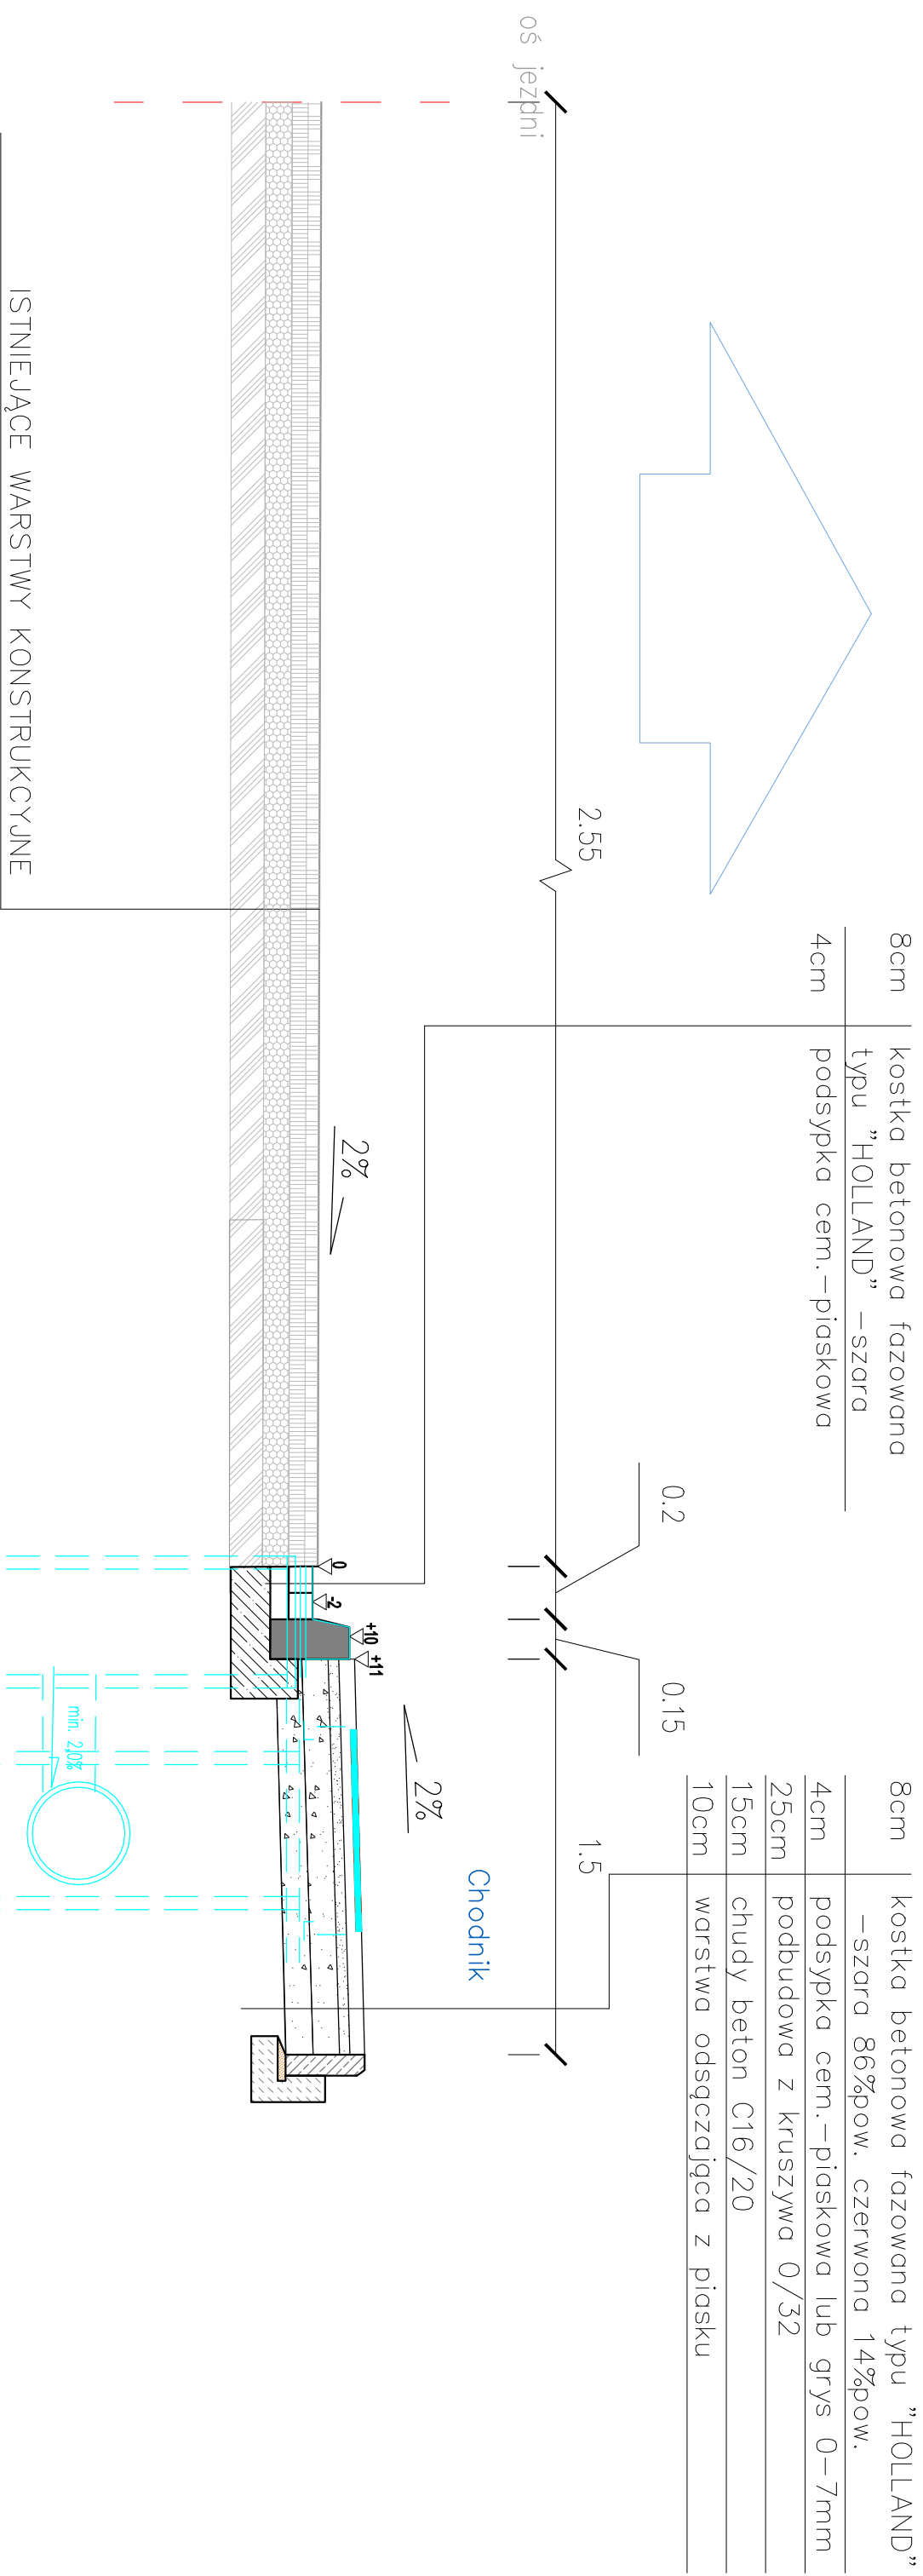

SZCZEGÓŁY OBRZEŻA

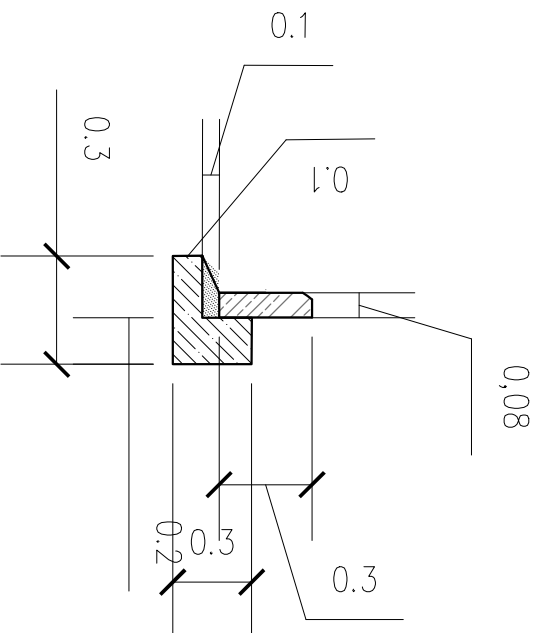

SZCZEGÓŁ KRAWEŹNIK

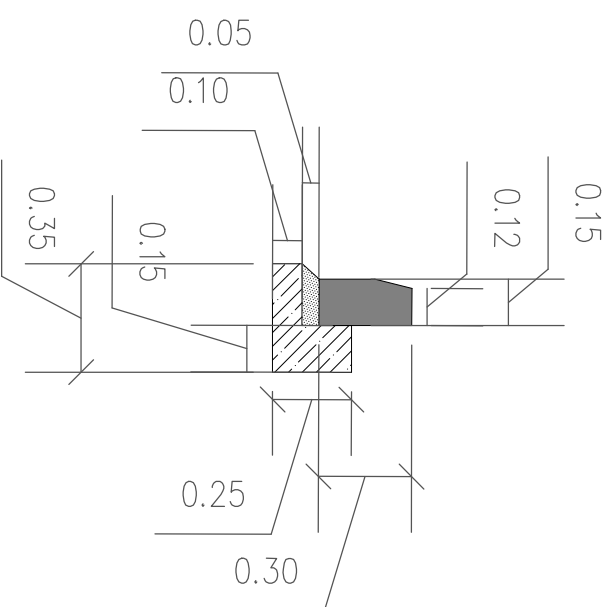

Nazwa projektu	Przebudowa drogi gminnej nr 108713R ul. Głogowska (do nowych bloków) polegająca na budowie drogi dla pieszych w Sokołowie Matopolskim		
Tytuł rysunku	PRZEKRÓJ KONSTRUKCYJNY	Nr rysunku	P-1
Faza	Materiały do zgłoszenia robót budowlanych	SKALA 1:50 1:20	
Data	05.2026	FORMAT A3	
Inwestor	Gmina Sokołów Matopolski, ul. Rynek 1, 36-050 Sokołów Matopolski		
Branża	Imię i nazwisko	uprawnienia	podpis
drogowa	mgr inż. Arkadiusz Chromiński	PKD/075/POOD/24	