


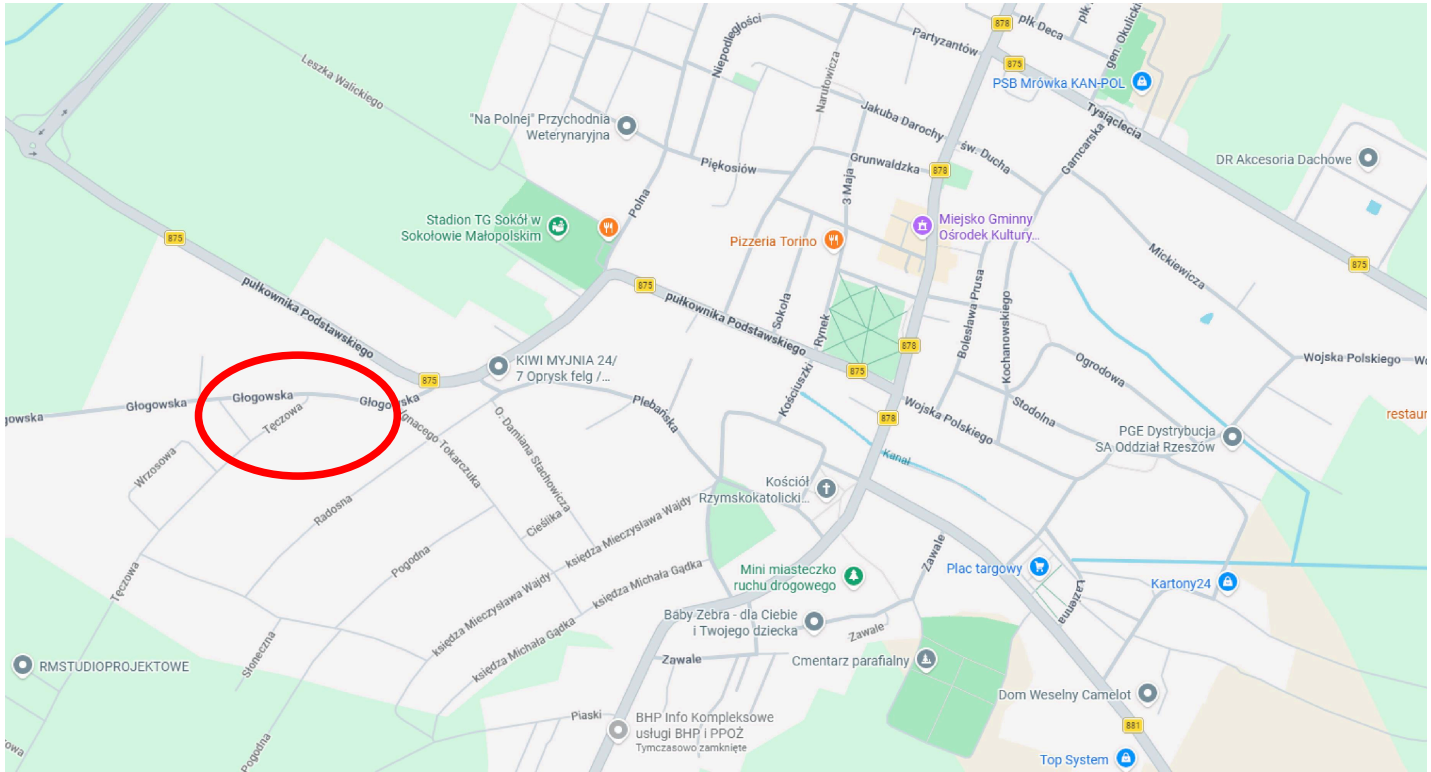

Nazwa projektu	Przebudowa drogi gminnej nr 108713R ul. Głogowska (do nowych bloków) polegająca na budowie drogi dla pieszych w Sokołowie Małopolskim		
Tytuł rysunku	PLAN ORIENTACYJNY		Nr rysunku PO 1
Faza	Plan Orientacyjny		Skala 1:10 000 Format A4
Data	05.2026		
Inwestor	Gmina Sokołów Małopolski, ul. Rynek 1, 36-050 Sokołów Małopolski		
Branża	Imię i nazwisko	uprawnienia	podpis
Inżynieria ruchu	mgr inż. Arkadiusz Chromiński	PDK/075/POOD/24	