




JEDNOSTKA PROJEKTOWA:

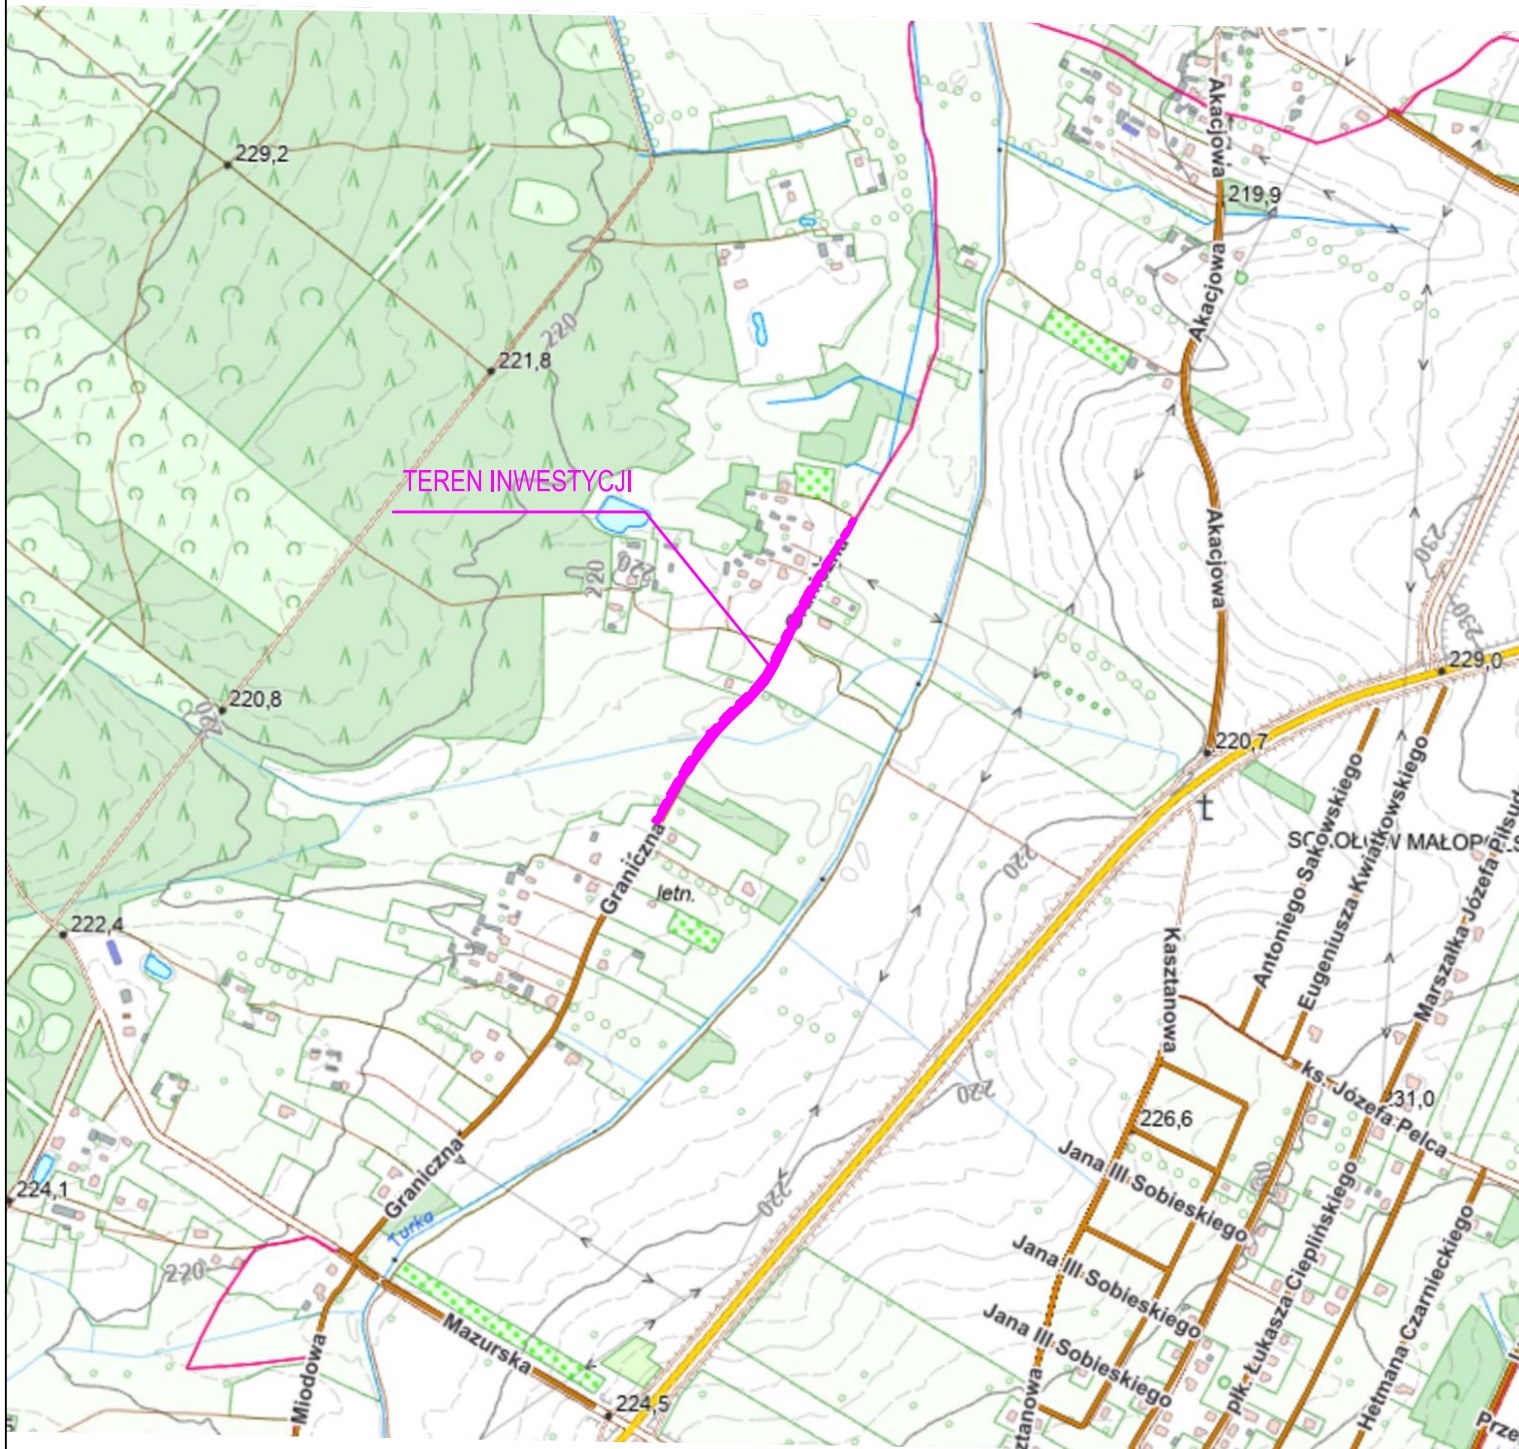

BIURO PROJEKTOWE Jodłówka 331, 37-560 Pruchnik
tel. 722-130-827, www.centerprojekt.pl
NIP: 7922080301 REGON: 368187683

CENTER PROJEKT

NAZWA OPRACOWANIA:

Przebudowa drogi gminnej nr 108652R
(ul. Graniczna) od km 0+731,00 do km 1+198,40
w miejscowości Turza gm. Sokołów Małopolski

ADRES INWESTYCJI:

INWESTOR:

powiat: rzeszowski,
jedm. ewid.: Sokołów Małopolski - obszar
wiejski (181611_5),
obrub: Turza (Nr 0006),
dz. nr ew. gr. 731

Gmina Sokołów Małopolski
ul. Rynek 1
36-050 Sokołów Małopolski

FUNKCJA/
BRANŻA:
PROJEKTANT/
DROGOWA:

Imię i Nazwisko / Nr Upewnien
mgr inż. Mateusz RYMARZ
PDK/0068/PWOD/23

Podpis

NAZWA RYSUNKU:

MAPA ORIENTACYJNA

FAZA:
Z.R.B.

DATA:
06.2026r.

SKALA:
1:10 000

NR RYS.:
1