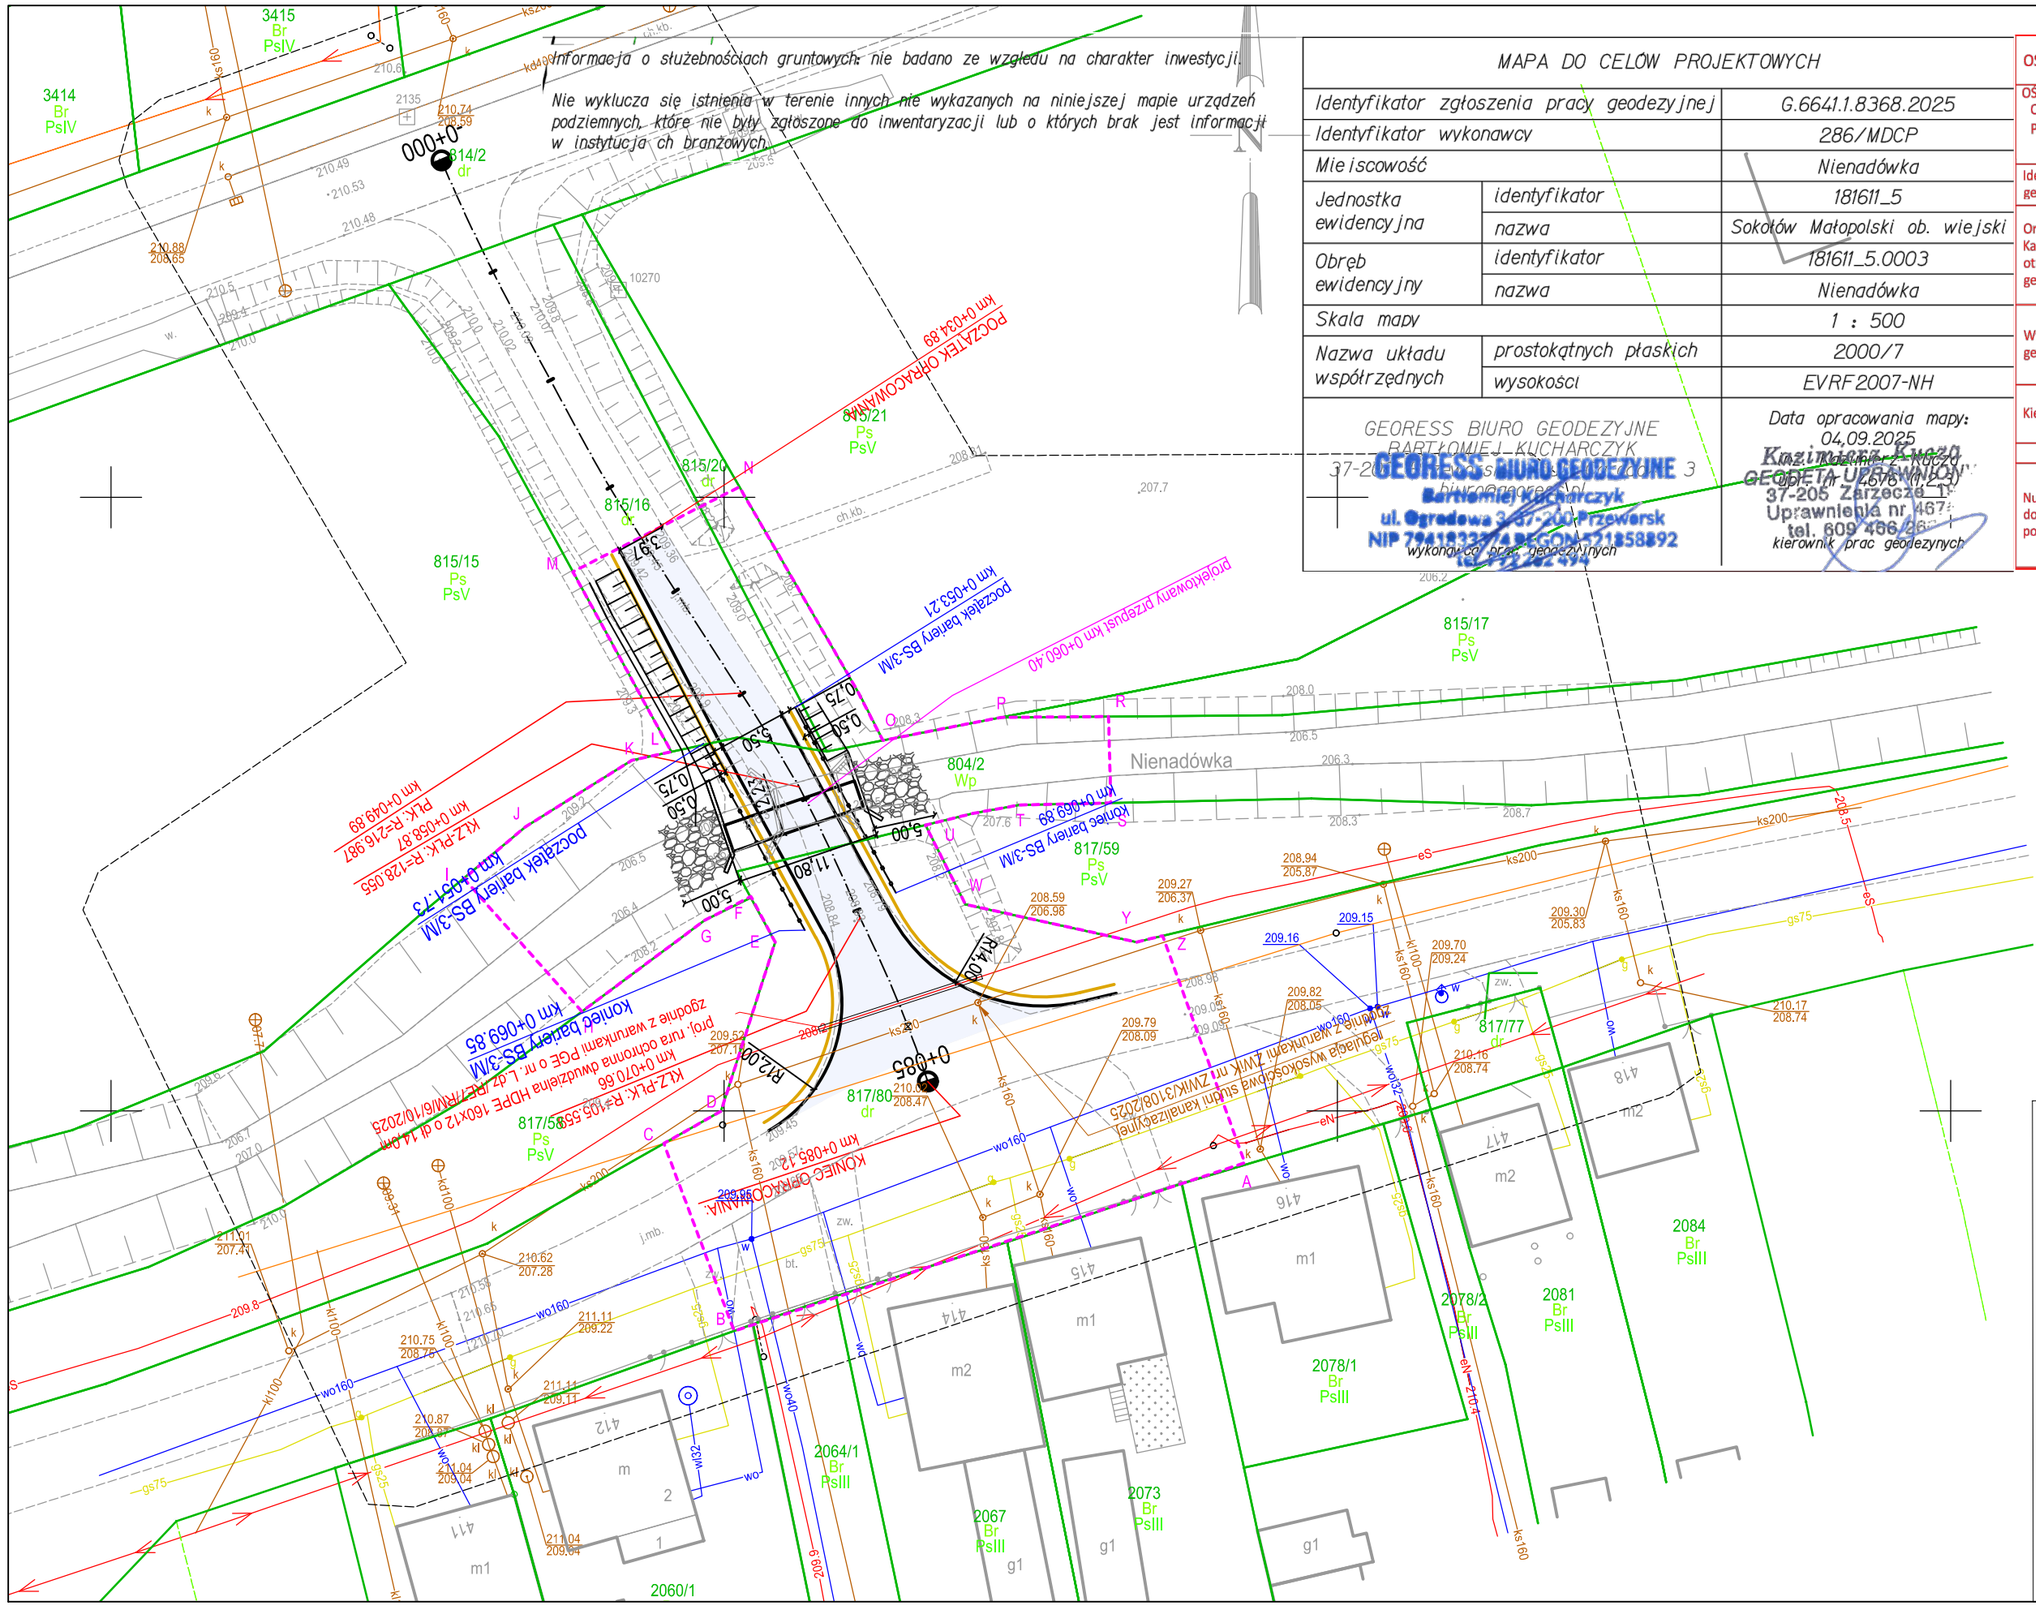

MAPA DO CELÓW PROJEKTOWYCH		
Identyfikator zgłoszenia pracy geodezyjnej		G.6641.1.8368.2025
Identyfikator wykonawcy		286/MDCP
Miejscowość		Nienadówka
Jednostka ewidencyjna	identyfikator	181611_5
	nazwa	Sokołów Małopolski ob. wiejski
Obręb ewidencyjny	identyfikator	181611_5.0003
	nazwa	Nienadówka
Skala mapy		1 : 500
Nazwa układu współrzędnych	prostokątnych płaskich	2000/7
	wysokości	EVRF2007-NH
GEORESS BIURO GEODEZYJNE BARTŁOMIEJ KUCHARCZYK 37-200 Przeworsk ul. Ogrodowa 3 biuro@georess.pl GEORESS BIURO GEODEZYJNE Bartłomiej Kucharczyk ul. Ogrodowa 3, 37-200 Przeworsk NIP 7941833374 REGON 521858892 tel. 609 456 262 wykonawca prac geodezyjnych		Data opracowania mapy: 04.09.2025 Kazimierz Kucza GEODETA UPRAWNIONY Upr. nr 4676 (1,2,3) 37-205 Zarzecze 1 Uprawnienia nr 467 tel. 609 456 262 kierownik prac geodezyjnych

OŚWIADCZENIE O UZYSKANIU POZYTYWNEGO WYNIKU WERYFIKACJI	
OŚWIADCZENIE JEST RÓWNOZNACZNE Z UWIERZYTELNIENIEM DOKUMENTÓW OPRACOWANYCH NA PODSTAWIE WYKONANYCH PRAC GEODEZYJNYCH NA POTRZEBY POSTĘPOWAŃ ADMINISTRACYJNYCH, POSTĘPOWAŃ SĄDOWYCH LUB CZYNNOŚCI CYWILNOPRAWNYCH.	
Identyfikator zgłosznie pracy geodezyjnej:	G.6641.1.8368.2025
Organ Służby Geodezyjnej i Kartograficznej, który otrzymał zgłoszenie pracy geodezyjnej	STAROSTA RZESZOWSKI Powiatowy Ośrodek Dokumentacji Geodezyjnej i Kartograficznej w Rzeszowie
Wykonawca prac geodezyjnych:	GEORESS Biuro Geodezyjne Bartłomiej Kucharczyk Ul. Ogrodowa 3, 37-200 Przeworsk NIP: 7941833374, REGON: 521858892
Kierownik prac geodezyjnych	GEODETA UPRAWNIONY inż Kazimierz Kucza świadectwo GGK nr 4676 (1,2,3)
Jestem świadom odpowiedzialności karnej za składanie fałszywych oświadczeń.	
Numer i data sporządzenia dokumentu potwierdzającego pozytywny wynik weryfikacji:	G.6641.1.8368.2025_2 z dnia 04.09.2025 r.

L E G E N D A:

- istniejące granice działek
- A-B-C granice zakresu opracowania
- proj. krawędź jedni
- proj. krawędź pobocza
- proj. nawierzchnia jezdni z betonu asfaltowego
- proj. bariero-poręcz BS-3/M
- umocnienie dna i skarp cieku narzutem kamiennym o średnicy 20-40cm klinowanego mniejszym
- proj. przebudowa przepustu wraz ze ściankami czołowymi

JEDNOSTKA PROJEKTOWA:

BIURO PROJEKTOWE CENTER PROJEKT | Jodłówka 331, 37-560 Pruchnik | tel. 722-130-827, www.centerprojekt.pl | NIP: 7922080301 REGON: 368187683

NAZWA OPRACOWANIA:

Przebudowa drogi wewnętrznej na dz. nr ewid. 815/16, 815/20, 804/2, 817/80 od km 0+030,00 do km 0+085,00 wraz z przebudową przepustu w km 0+060,40 na potoku Nienadówka w miejscowości Nienadówka

ADRES INWESTYCJI:	INWESTOR:
powiat: rzeszowski *jedn. ewid.: Sokołów Małopolski - obszar wiejski (181611_5)* *obręb: Nienadówka (Nr 0003)* *dz. nr ew. gr.* ***815/16, 815/20, 804/2, 817/80***	***Gmina Sokołów Małopolski*** *ul. Rynek 1* *36-050 Sokołów Małopolski*

FUNKCJA/ BRANŻA:	Imię i Nazwisko / Nr Uprawnień	Podpis
PROJEKTANT/ DROGOWA:	mgr inż. Mateusz RYMARZ PDK/0068/PWOD/23	

NAZWA RYSUNKU:

PLAN SYTUACYJNY

FAZA:	DATA:	SKALA:	NR RYS.:
P.B.	02.2026r.	1:500	2