

P.P. 205.00


Rzędne niwelety

Rzędne terenu

Pochylenia
i łuki pionowe

Elementy trasy

Odległości

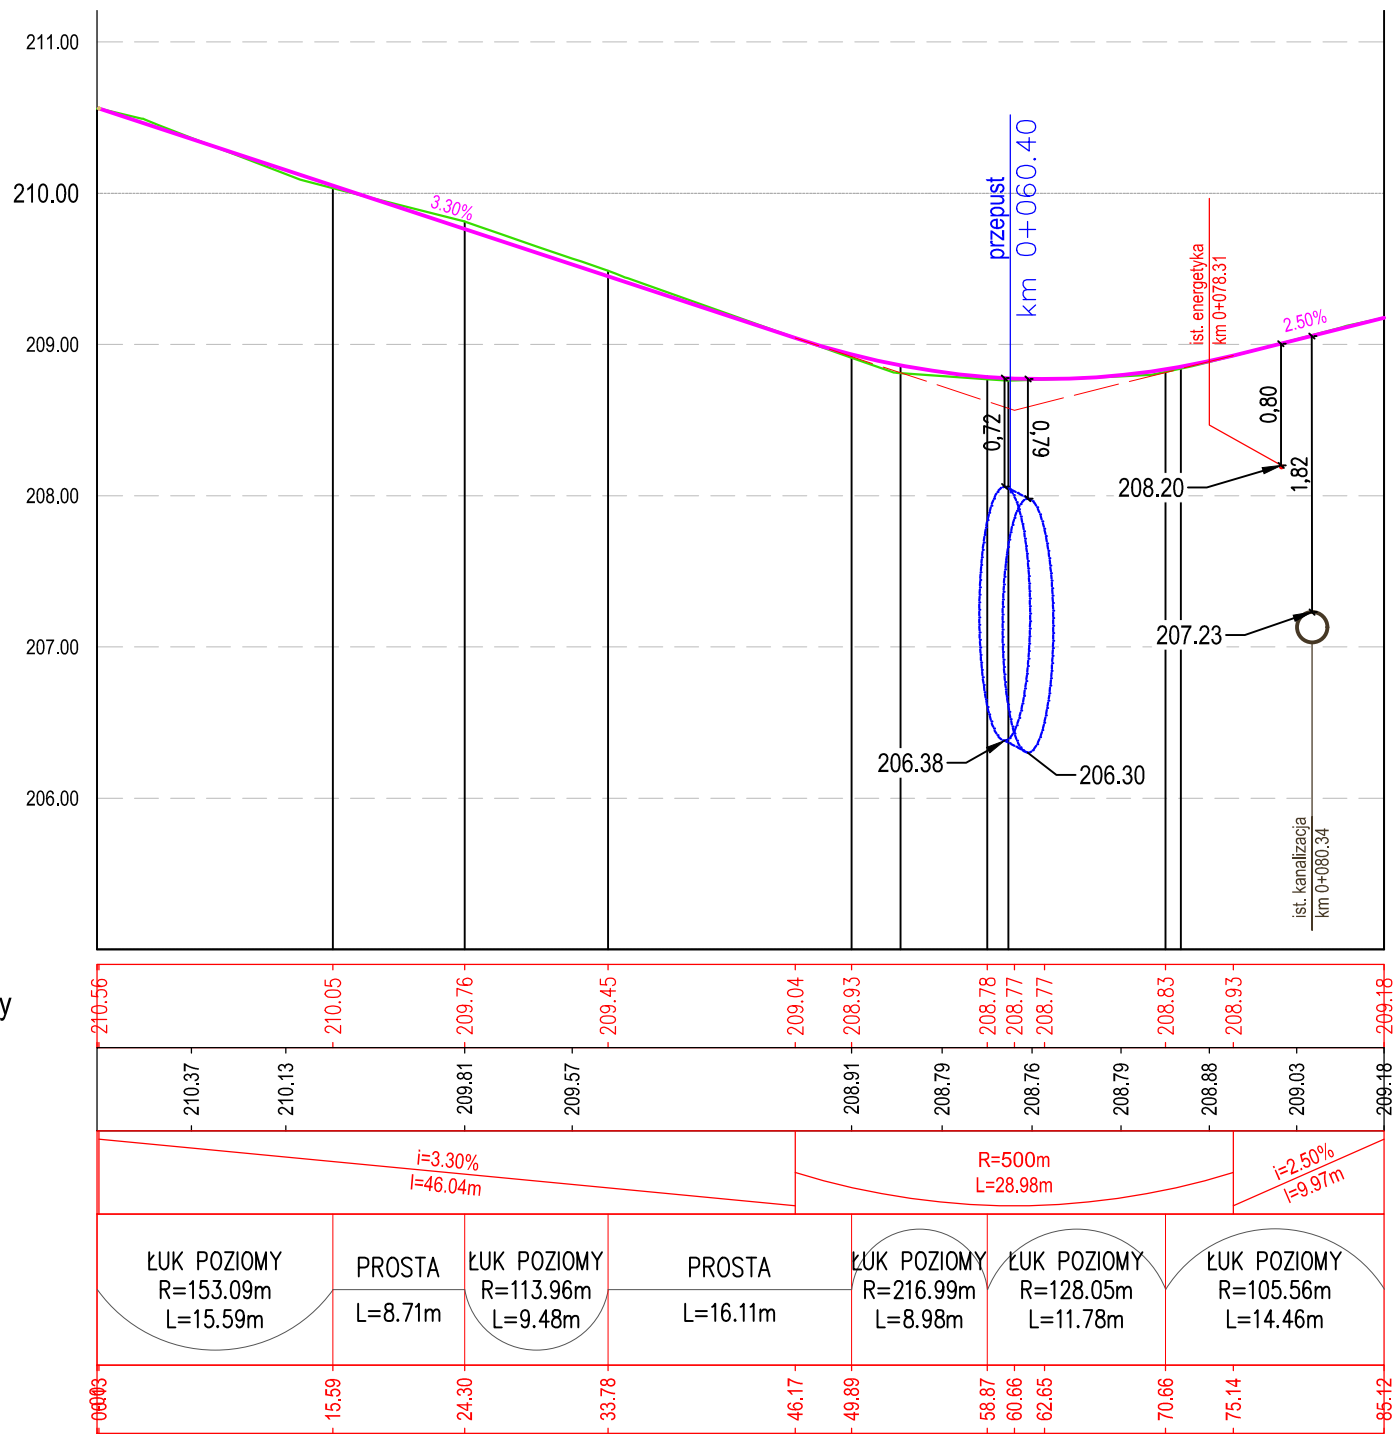

Profil podłużny skala 1:50/500

Legenda:

Branża drogowa:

- niweleta krawężnika
- istniejąca niweleta osi jezdni

JEDNOSTKA PROJEKTOWA:			
		BIURO PROJEKTOWE Jodłówka 331, 37-560 Pruchnik tel. 722-130-827, www.centerprojekt.pl NIP: 7922080301 REGON: 368187683	
NAZWA OPRACOWANIA:			
Przebudowa drogi wewnętrznej na dz. nr ewid. 815/16, 815/20, 804/2, 817/80 od km 0+030,00 do km 0+085,00 wraz z przebudową przepustu w km 0+060,40 na potoku Nienadówka w miejscowości Nienadówka			
ADRES INWESTYCJI:		INWESTOR:	
powiat: rzeszowski jedn. ewid.: Sokółów Małopolski - obszar wiejski (181611_5) obręb: Nienadówka (Nr 0003) dz. nr ew. gr. 815/16, 815/20, 804/2, 817/80		Gmina Sokółów Małopolski ul. Rynek 1 36-050 Sokółów Małopolski	
FUNKCJA/ BRANŻA:	Imię i Nazwisko / Nr Upoważnień		Podpis
PROJEKTANT/ DROGOWA:	mgr inż. Mateusz RYMARZ PDK/0068/PWOD/23		
NAZWA RYSUNKU:			
PROFIL PODŁUŻNY			
FAZA:	DATA:	SKALA:	NR RYS.:
P.B.	07.2025r.	1:50/500	3