



PRZEKRÓJ NORMALNY

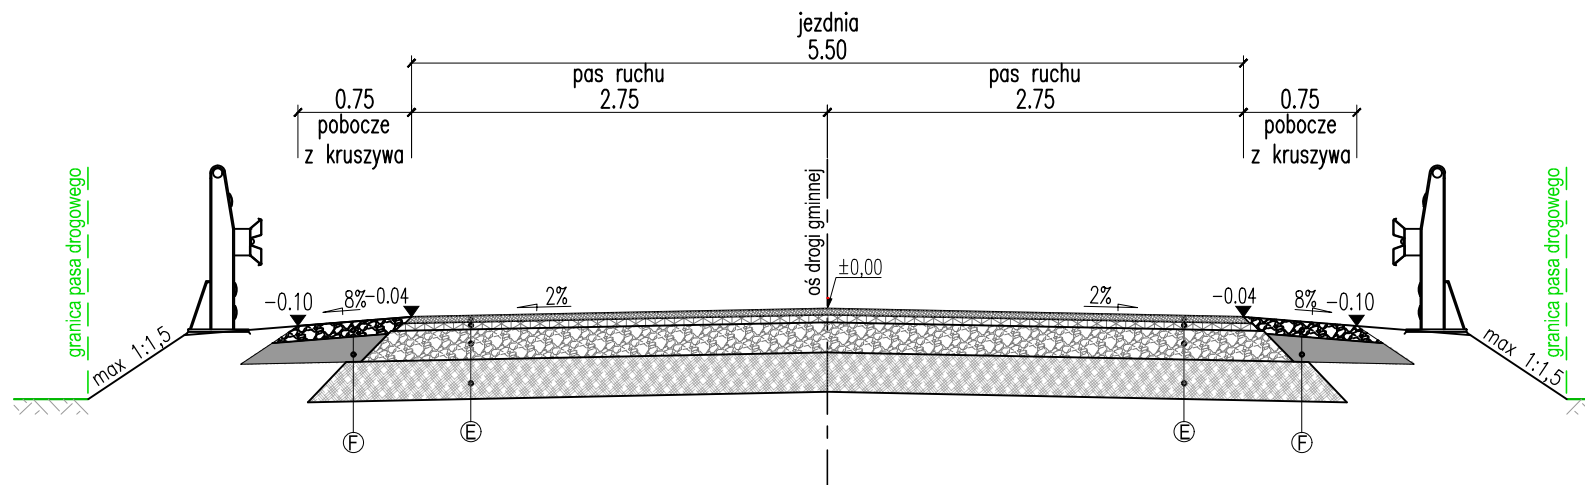

KLASA DROGI	D
OBCIĄŻENIE OSI	115kN/oś
KATEGORIA RUCHU	KR1

SCHEMAT SCHODKOWANIA WARSTW KONSTRUKCYJNYCH

1,5 x gr. (zaokr. w górę do 1cm)

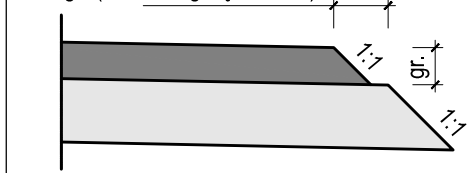

4cm	w-wa ścierna AC11
5cm	w-wa wiążąca AC 16W
20cm	podbudowa z mieszanki niezwiązanej C90/3
26cm	w-wa ulepszzonego podłoża z mieszanki związanej spoiwem hydraulicznym C3/4
55cm	Razem
10cm	umocnione pobocza z mieszanki niezwiązanej 0/31,5
-	material nie wysadzinyowy o wskaźniku różności min 5

JEDNOSTKA PROJEKTOWA:		
BIURO PROJEKTOWE Jodłówka 331, 37-560 Pruchnik CENTER PROJEKT tel. 722-130-827, www.centerprojekt.pl NIP: 7922080301 REGON: 368187683		
NAZWA OPRACOWANIA:		
Przebudowa drogi wewnętrznej na dz. nr ewid. 815/16, 815/20, 804/2, 817/80 od km 0+030,00 do km 0+085,00 wraz z przebudową przepustu w km 0+060,40 na potoku Nienadówka w miejscowości Nienadówka		
ADRES INWESTYCJI:		INWESTOR:
powiat: rzeszowski jedn. ewid.: Sokół Małopolski - obszar wiejski (181611_5) obręb: Nienadówka (Nr 0003) dz. nr ew. gr. 815/16, 815/20, 804/2, 817/80		Gmina Sokół Małopolski ul. Rynek 1 36-050 Sokół Małopolski
FUNKCJA/ BRANŻA:	Imię i Nazwisko / Nr Upoważnień	Podpis
PROJEKTANT/ DROGOWA:	mgr inż. Mateusz RYMARZ PDK/0068/PWOD/23	
NAZWA RYSUNKU:		
PRZEKROJE NORMALNE		
FAZA:	DATA:	SKALA:
P.B.	02.2026r.	1:50
		NR RYS.: 4