KM 0+060,40

PRZEKRÓJ PODŁUŻNY PRZEPUSTU ORAZ KORYTA CIEKU

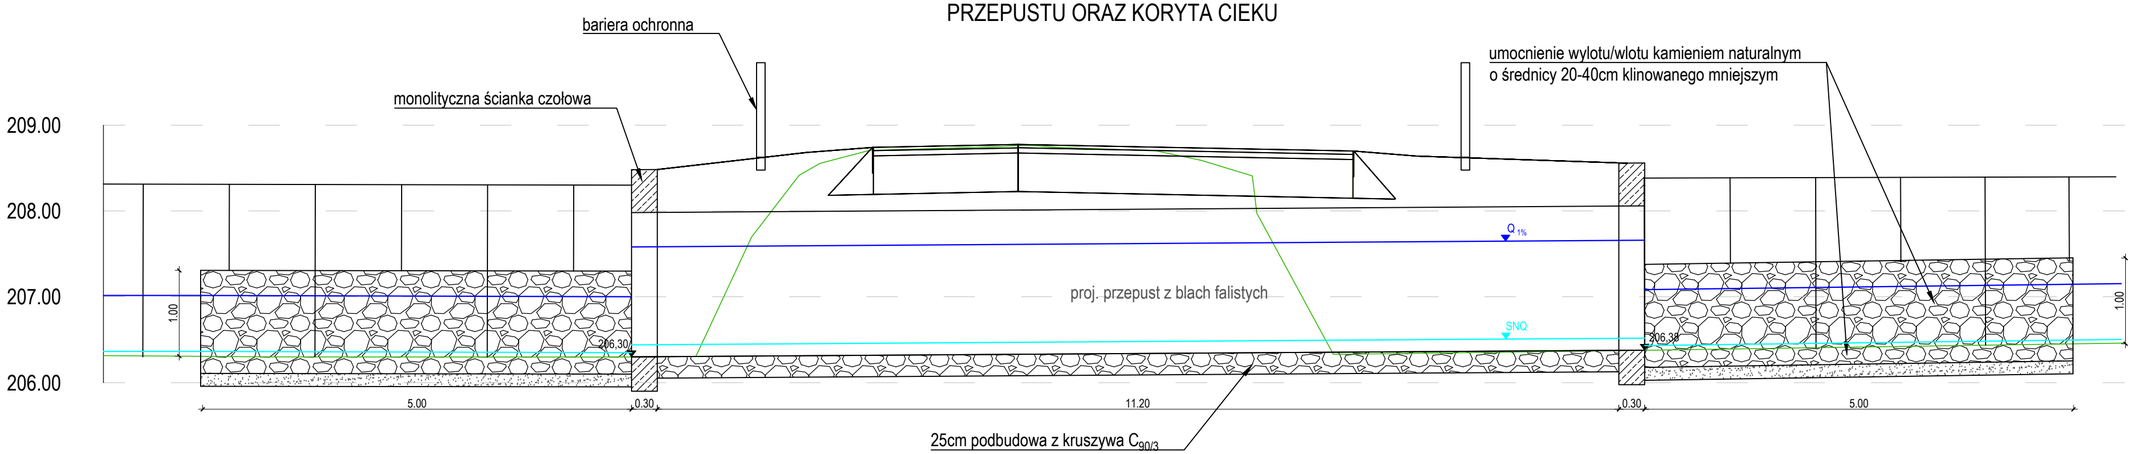

PRZEKRÓJ POPRZECZNY PRZEPUSTU

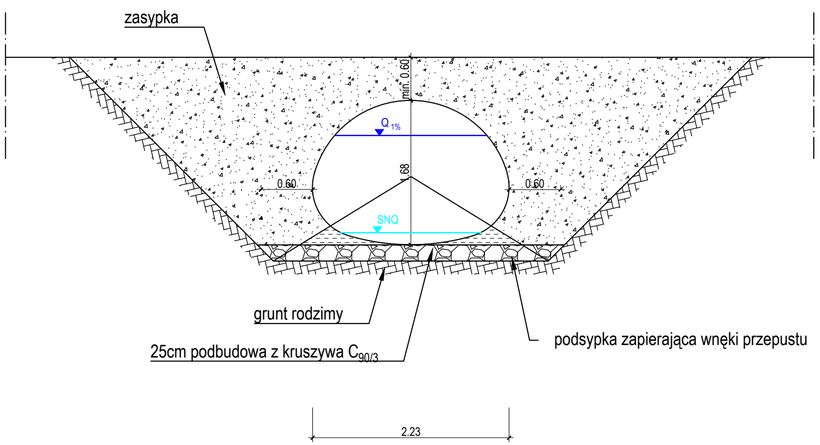

PRZEKRÓJ POPRZECZNY KORYTA CIEKU

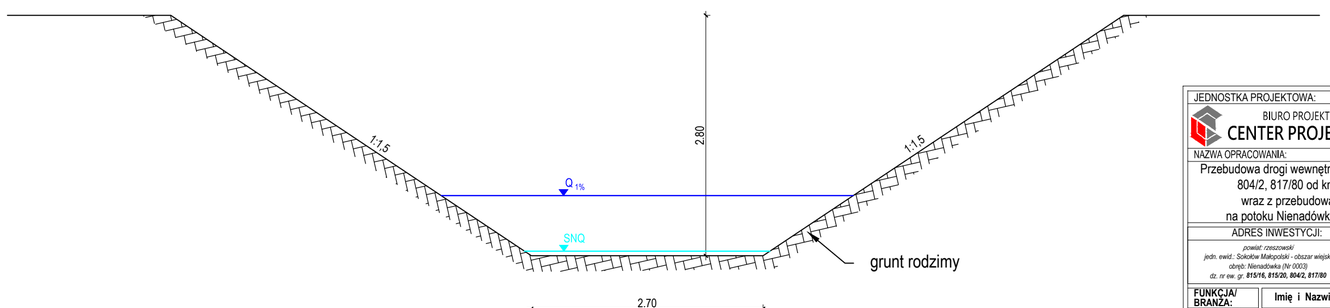

JEDNOSTKA PROJEKTOWA: BIURO PROJEKTOWE CENTER PROJEKT	ul. Poniatowskiego 34, 37-500 Jarosław tel. 725-195-442, www.centerprojekt.pl NIP: 7922080301 REGON: 368187683	
NAZWA OPRACOWANIA: Przebudowa drogi wewnętrznej na dz. nr ewid. 815/16, 815/20, 804/2, 817/80 od km 0+030,00 do km 0+085,00 wraz z przebudową przepustu w km 0+060,40 na potoku Nienadówka w miejscowości Nienadówka		
ADRES INWESTYCJI: powiat: rzeszowski, jedn. ewid.: Sokołów Małopolski - obszar wiejski, obręb: Nienadówka (Nr 0003), dz. nr ew. gr. 815/16, 815/20, 804/2, 817/80	INWESTOR: Gmina Sokołów Małopolski, ul. Rynek 1, 36-050 Sokołów Małopolski	
FUNKCJA/ BRANŻA:	Imię i Nazwisko / Nr Uprawnień	Podpis
PROJEKTANT/ DROGOWA:	mgr inż. Mateusz RYMARZ POK/0068/PWOD/23	
NAZWA RYSUNKU: SZCZEGÓŁ PRZEPUSTU		
FAZA: P.B.	DATA: 02.2026r.	SKALA: 1:50 / NR RYS.: 5