



PRZEKRÓJ A–A

skala 1:50

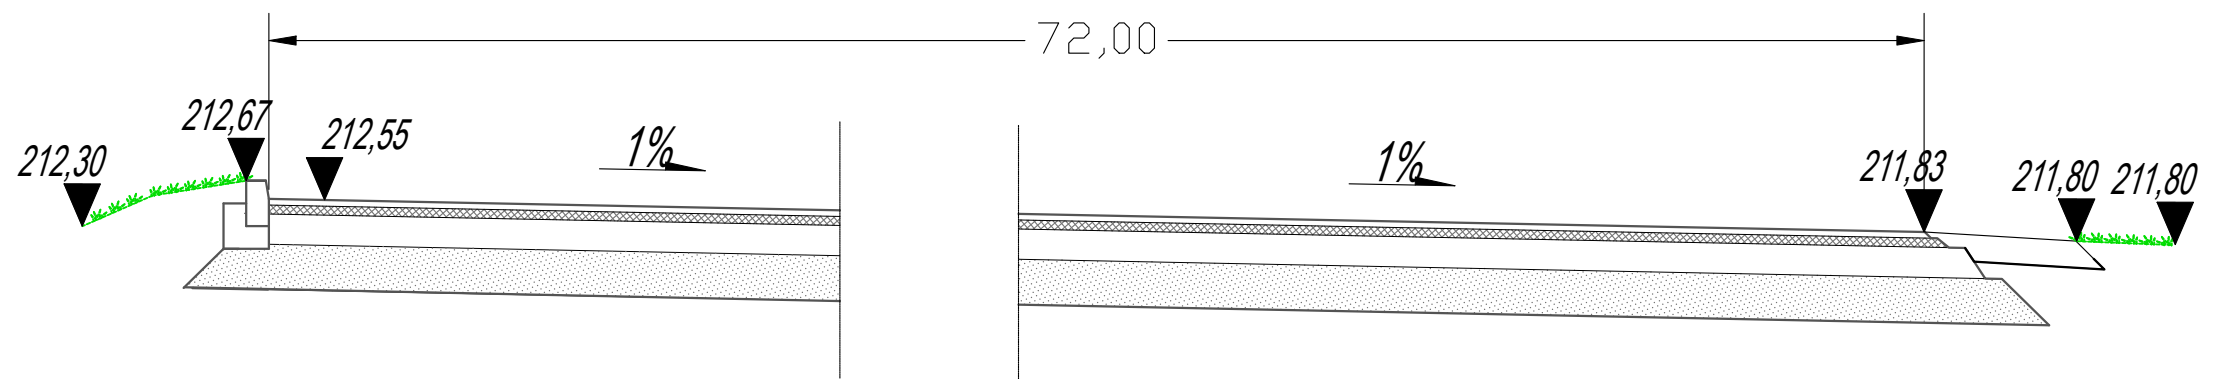

PRZEKRÓJ B–B

skala 1:50

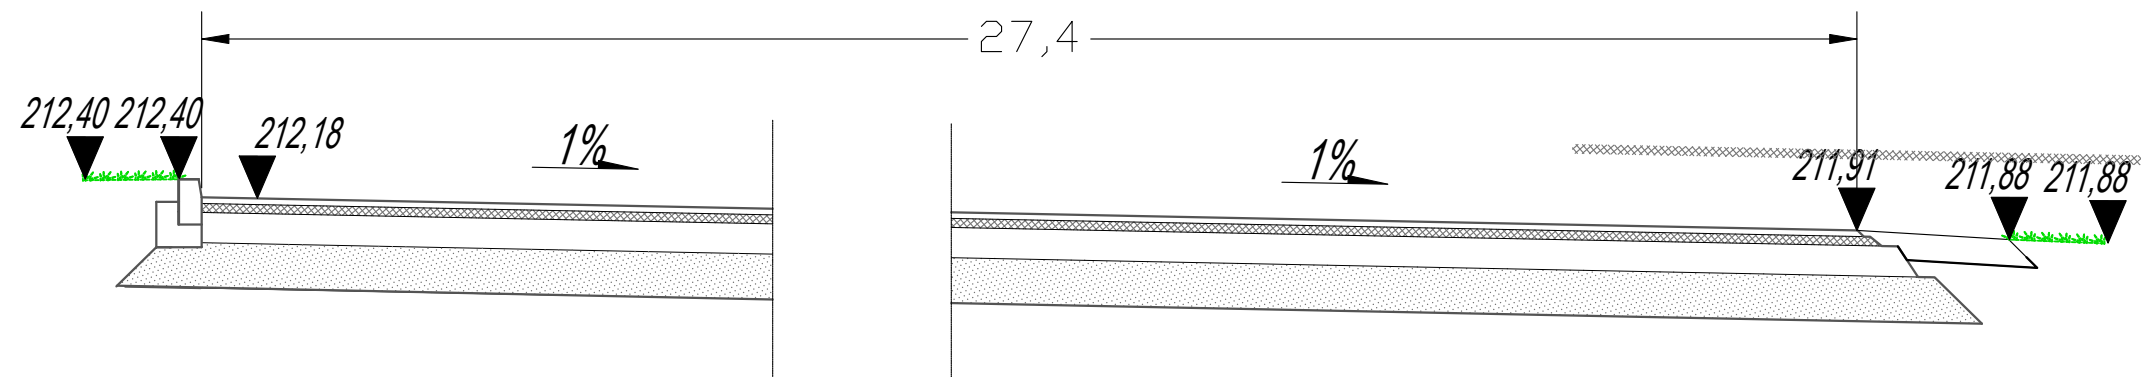

Budowa parkingu na działce 815/15 obręb Nienadówka przy ZS nr 1 w m. Nienadówka			
NAZWA INWESTORA:		Gmina Sokółów Małopolski ul. Rynek 1 36-050 Sokółów Małopolski	
STADIUM:	Projekt budowlany	BRANŻA:	DROGOWA
TYTUŁ RYSUNKU: Przekroje terenowe			
STANOWISKO:	NAZWISKO I IMIĘ	BRANŻA	PODPIS
Projektant:	mgr inż. Daniel Kargol PDK/0025/PWOD/19	Drogowa	
DATA:	EDYCJA:	SKALA:	RYS. NR:
03.2026r.	I	1:50	4