


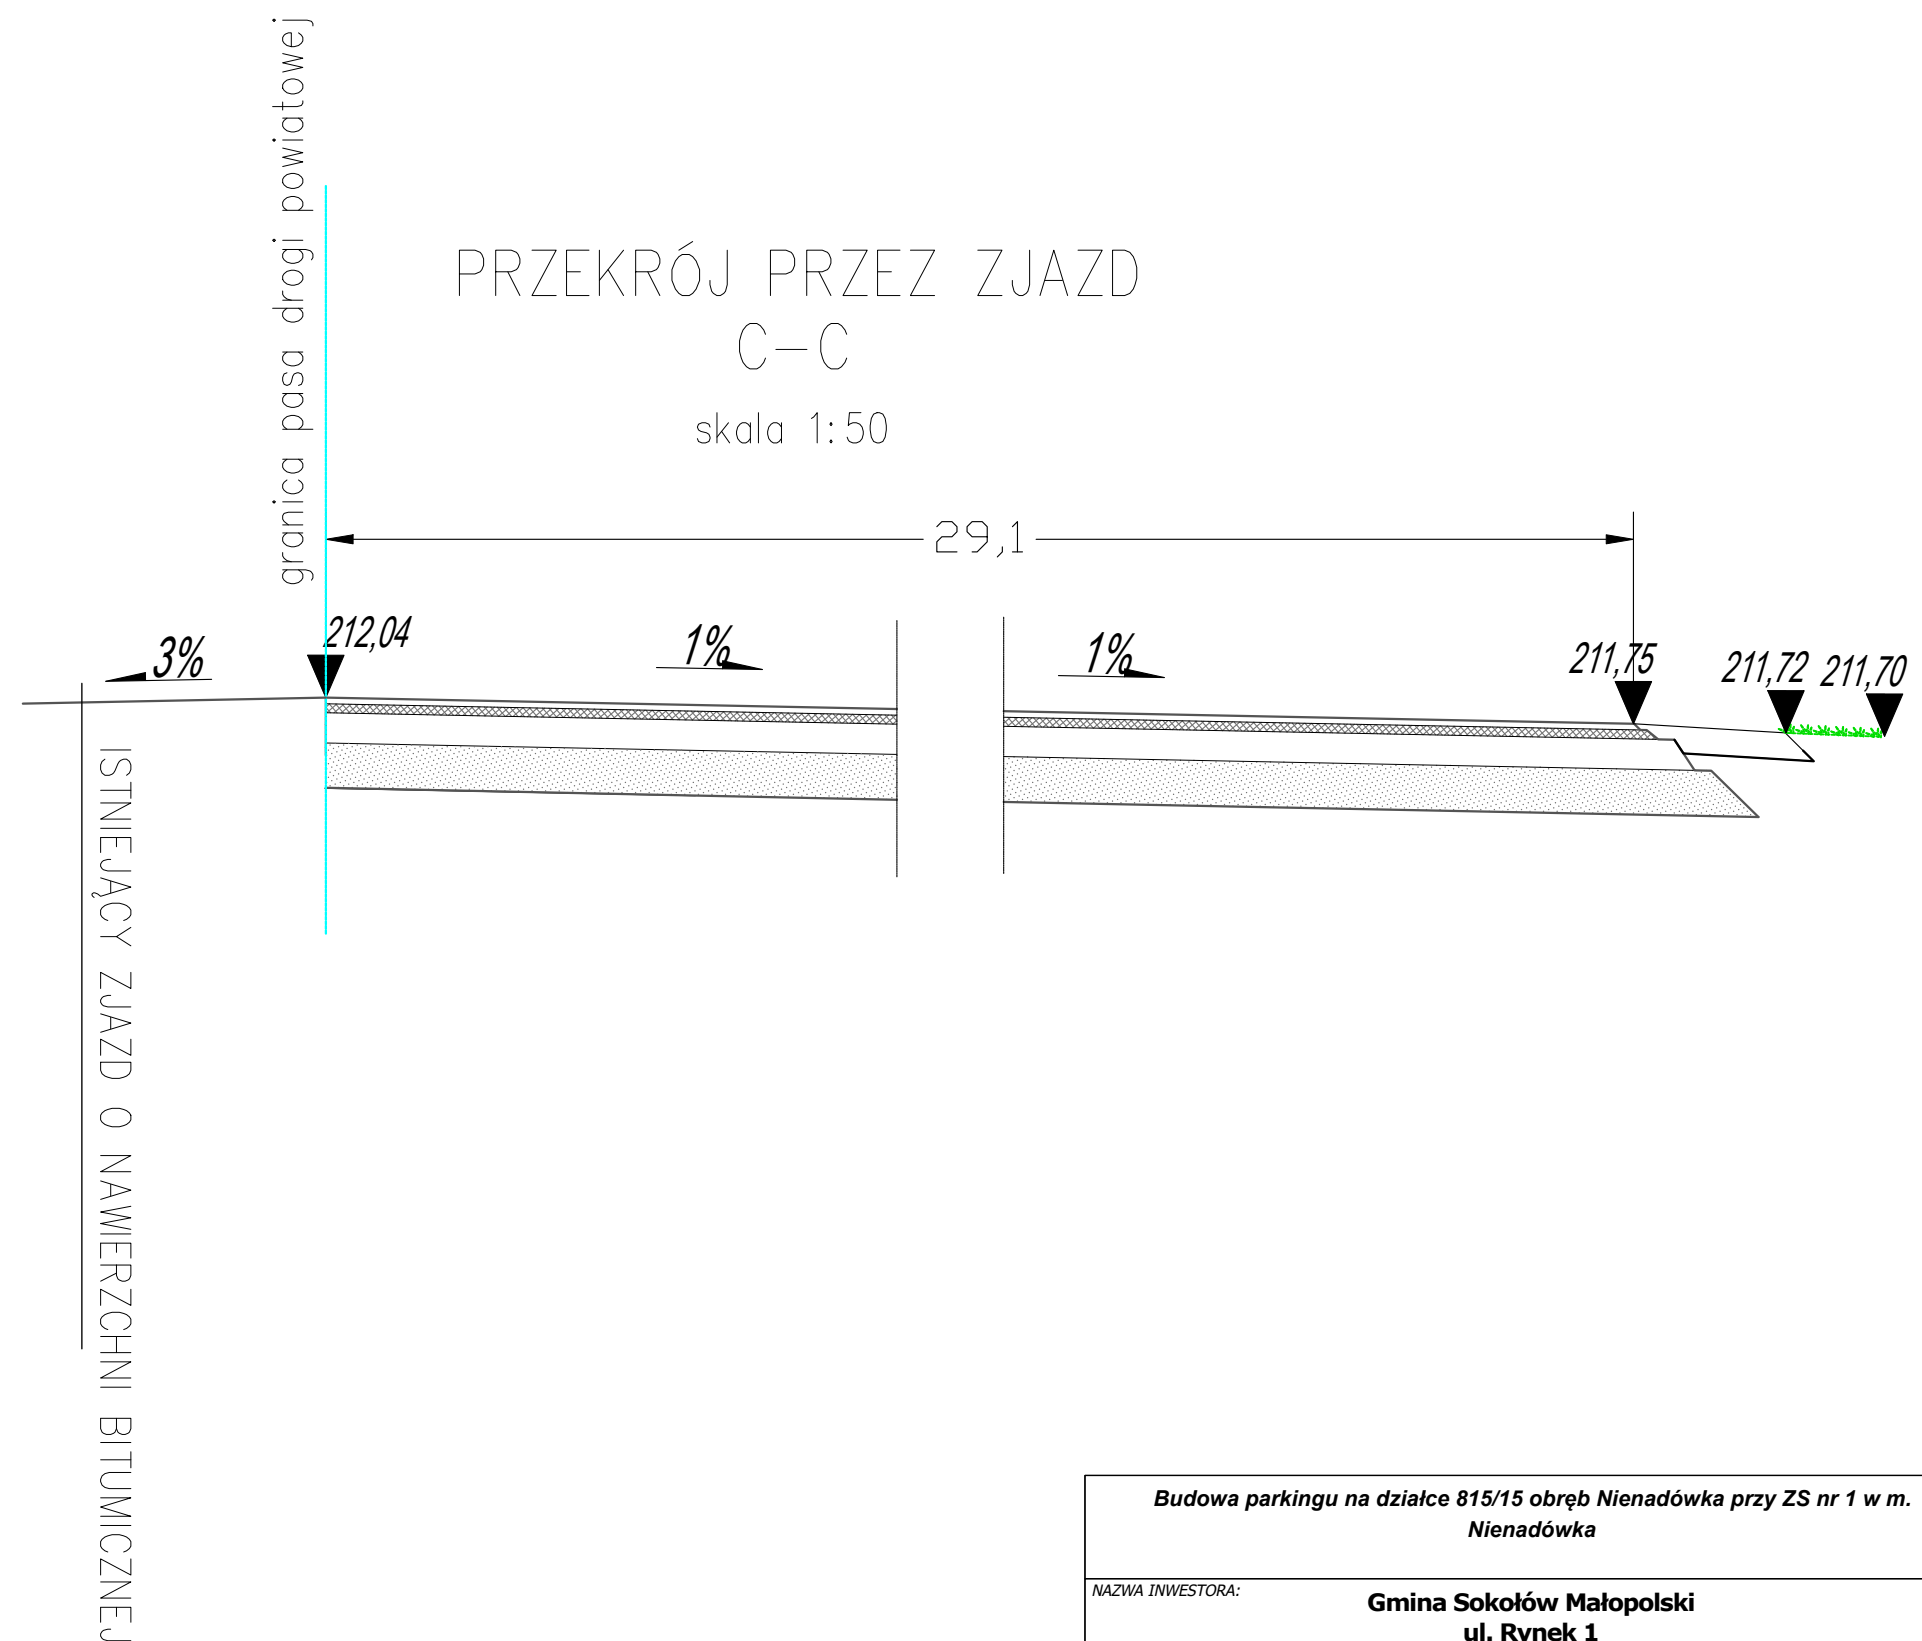

Budowa parkingu na działce 815/15 obręb Nienadówka przy ZS nr 1 w m. Nienadówka			
NAZWA INWESTORA:		Gmina Sokołów Małopolski ul. Rynek 1 36-050 Sokołów Małopolski	
STADIUM:		Projekt budowlany	BRANŻA: DROGOWA
TYTUŁ RYSUNKU: Przekrój przez zjazd			
STANOWISKO:	NAZWISKO I IMIĘ	BRANŻA	PODPIS
Projektant:	mgr inż. Daniel Kargol PDK/0025/PWOD/19	Drogowa	
DATA:	EDYCJA:	SKALA:	RYS. NR:
03.2026r.	I	1:50	5