


PRZEKRÓJ TYPOWY

Skala 1:50

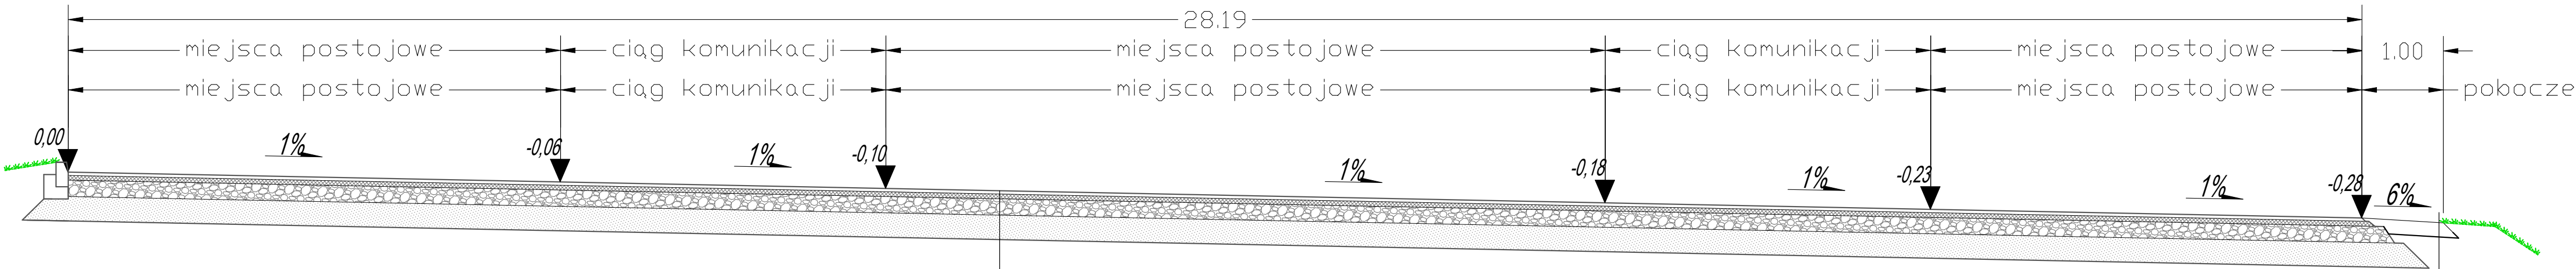

4 cm	Warstwa ścieralna z AC 11S
6 cm	Warstwa wiążąca z AC 16 W
20 cm	Podbudowa zasadnicza z mieszanki niezwiązanej z kruszywem C90/3
30 cm	Warstwa mrozochronna z mieszanki związanej spoiwem hydraulicznym lub gruntu stabilizowanego spoiwem hydraulicznym
60 cm	RAZEM

pobocze z kruszywa łamanego 0/31,5	20 cm
geowłókniny separacyjno-filtracyjna	

Budowa parkingu na działce 815/15 obręb Nienadówka przy ZS nr 1 w m. Nienadówka			
NAZWA INWESTORA: Gmina Sokołów Małopolski ul. Rynek 1 36-050 Sokołów Małopolski			
STADIUM:	Projekt budowlany	BRANŻA:	DROGOWA
TYTUŁ RYSUNKU: Przekrój typowy			
STANOWISKO:	NAZWISKO I IMIĘ	BRANŻA	PODPIS
Projektant:	mgr inż. Daniel Kargol PDK/0025/PWOD/19	Drogowa	
DATA:	EDYCJA:	SKALA:	RYS. NR:
03.2026r.	I	1:50	3