


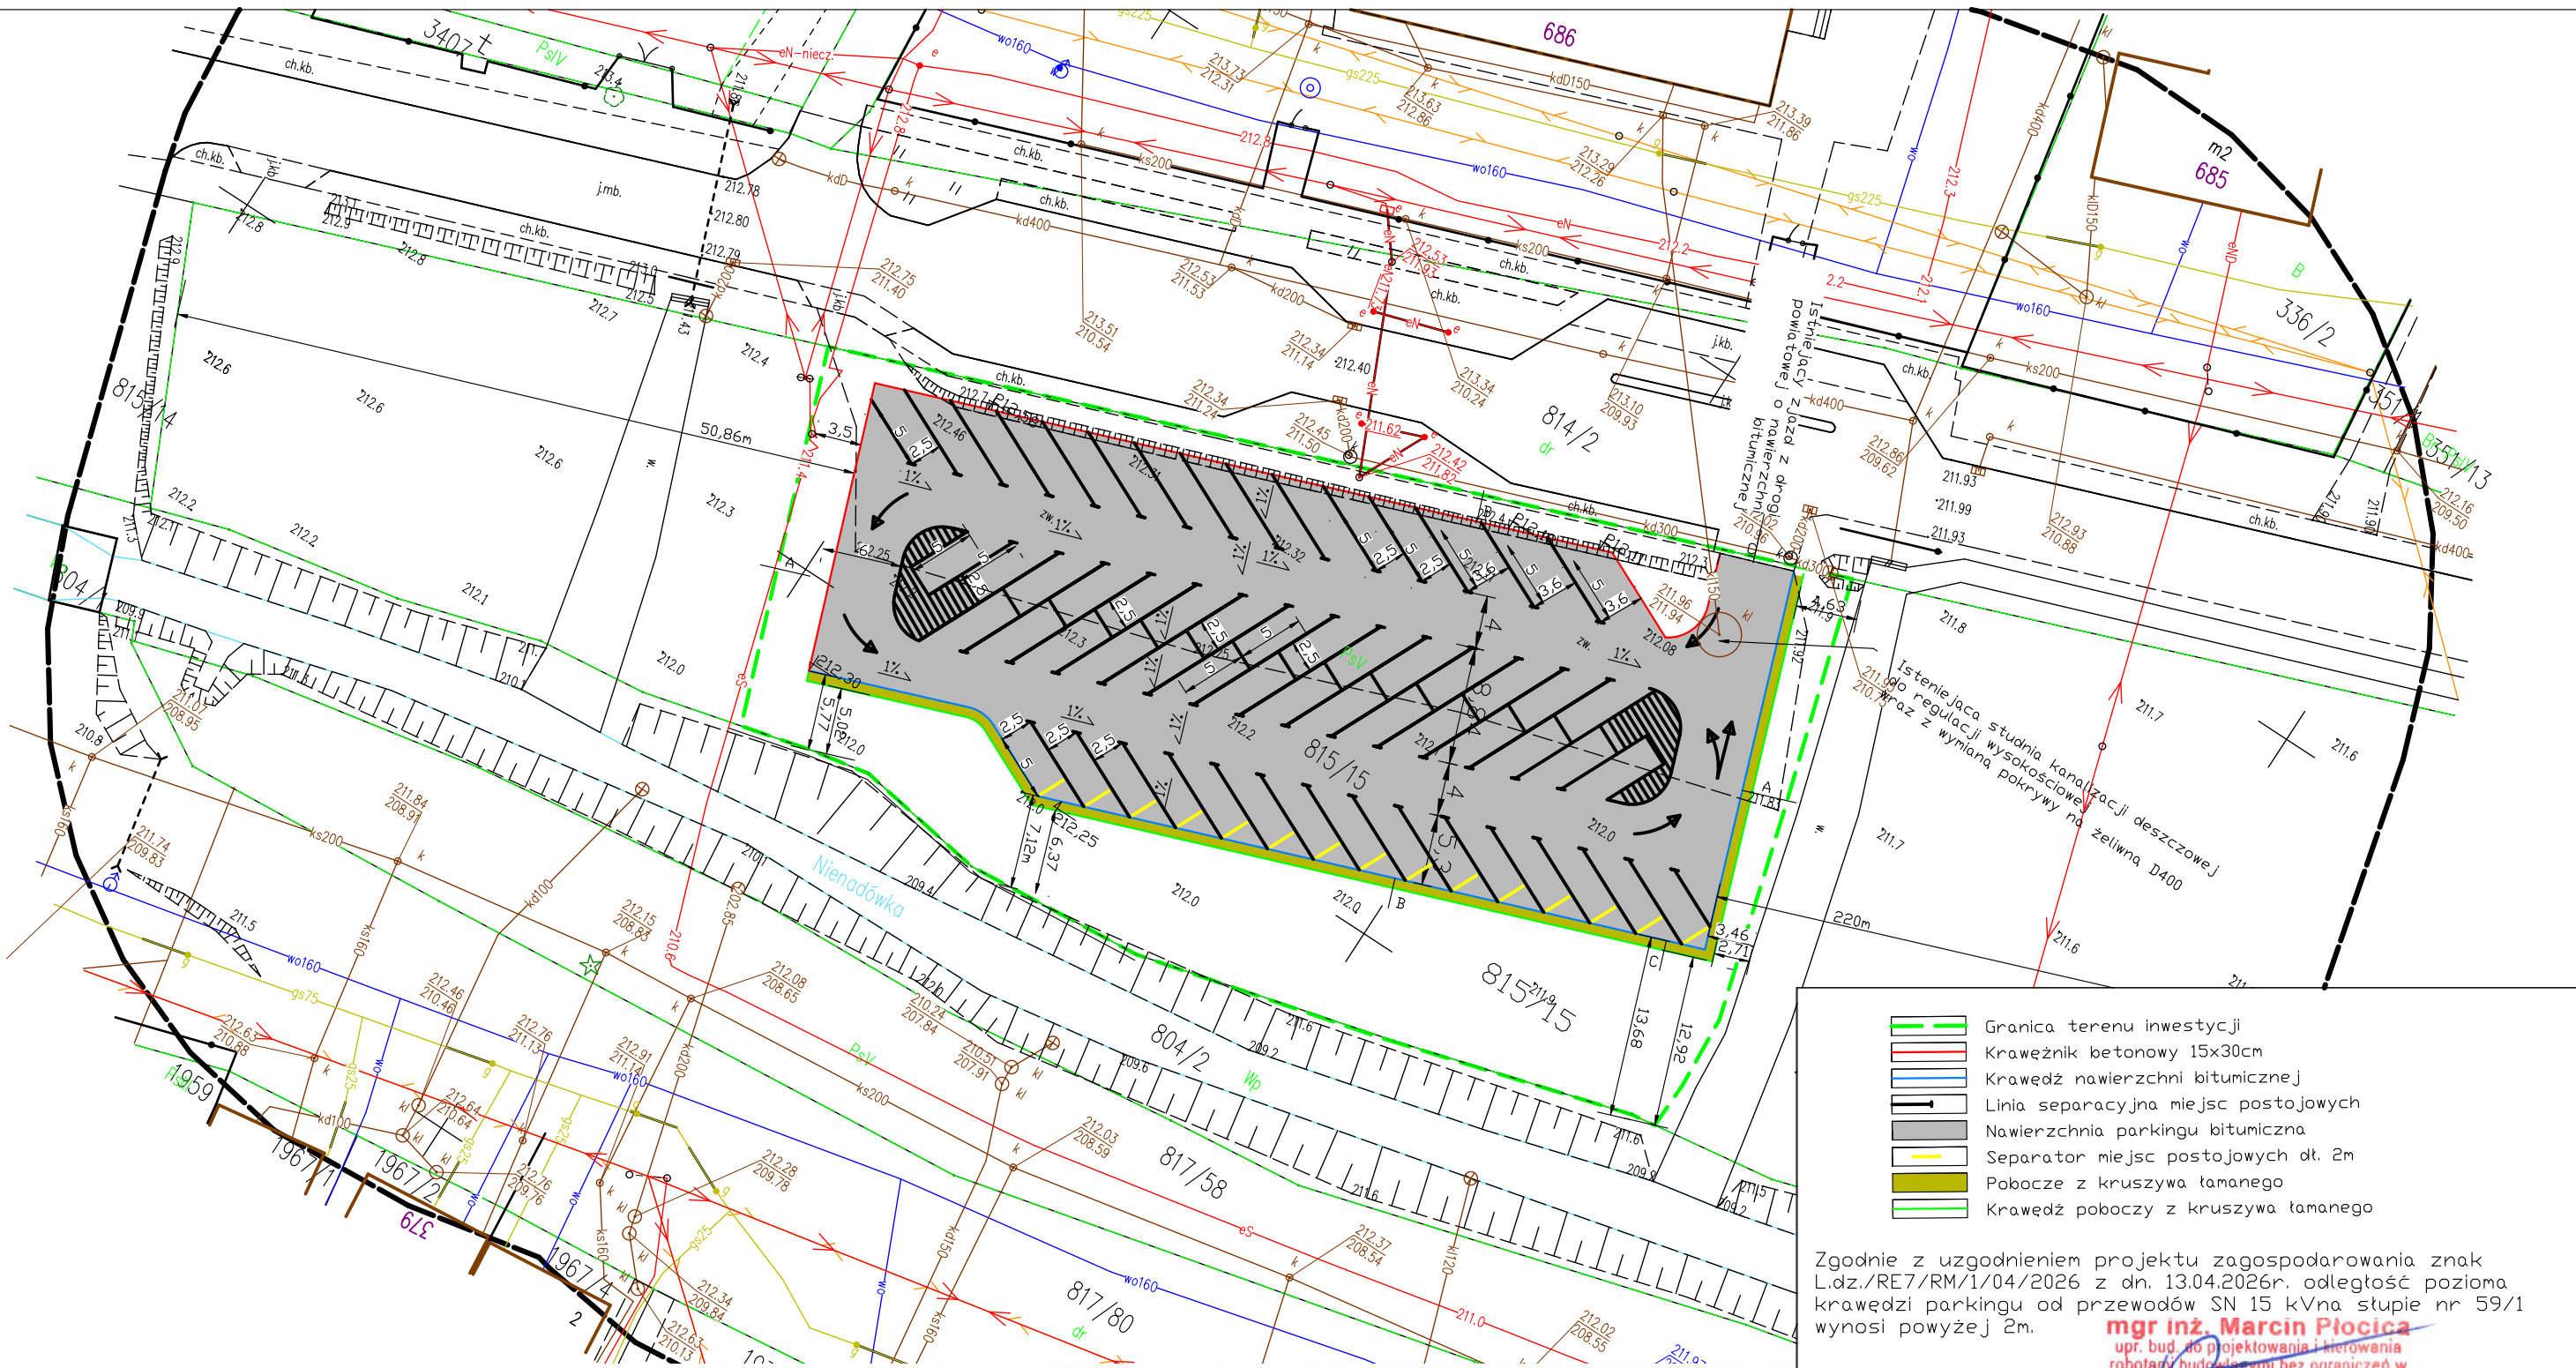

- Granica terenu inwestycji
- Krawężnik betonowy 15x30cm
- Krawężnik nawierzchni bitumicznej
- Linia separacyjna miejsc postojowych
- Nawierzchnia parkingu bitumiczna
- Separator miejsc postojowych dł. 2m
- Pobocze z kruszywa łamanego
- Krawężnik poboczy z kruszywa łamanego

Zgodnie z uzgodnieniem projektu zagospodarowania znak L.dz./RE7/RM/1/04/2026 z dn. 13.04.2026r. odległość pozioma krawędzi parkingu od przewodów SN 15 kV na stłupie nr 59/1 wynosi powyżej 2m.

mgr inż. Marcin Płocica
upr. bud. do projektowania i kierowania robotami budowlanymi bez ograniczeń w spec. instalacyjnej w zakresie sieci, instalacji i urządzeń elektrycznych i elektroenergetycznych nr ewid. PDK/0327/PW/OE/21

USŁUGI GEODEZYJNE
Tomasz Nadzieja
ul. Mickiewicza 2a
37-400 Zarzecze, tel. 698 671 177
NIP 6020026388, REGON 180770439

Mapa do celów projektowych
Skala mapy: 1:500
Nazwa miejscowości: Nienadówka
Nr działek ewid.: 815/15
ID i nazwa jedn. ewid.: 181811_5, Sokołów Małopolski
ID i nazwa obrębu ewid.: 181811_5.0003, Nienadówka
Sporządził: USŁUGI GEODEZYJNE Tomasz Nadzieja
Geodeta uprawniony: Tomasz Nadzieja nr upr. 24139, zakres I, II
Numer zgłoszenia roboty: G.6641.1.12872.2025
Układ współrzędnych: „2000”
Poziom odniesienia: „PL-EVRF2007-NH”
Godło mapy: 7.128.30.15.2.3
Mapa aktualna w oznaczonym zakresie wg stanu na dzień: 31.12.2025 r.
Mapę opracował: USŁUGI GEODEZYJNE Tomasz Nadzieja dnia 21.01.2026 r.
Oznaczenie granic aktualizowanego obszaru: ————

Nie wyklucza się istnienia innych niż wykazanych na mapie urządzeń podziemnych, których nie zgłoszono do inwentaryzacji lub dla których brak jest informacji branżowych.

GEODETA UPRAWNIONY
inż. Tomasz Nadzieja
Nr upr. 24139

Jestem świadomy odpowiedzialności karnej za złożenie fałszywych oświadczeń. Oświadczam, że operat techniczny zawierający rezultaty prac geodezyjnych w wyniku których powstał niniejszy dokument uzyskał pozytywny wynik weryfikacji	
Identyfikator zgłoszenia prac geodezyjnych	G.6641.1.12872.2025
Organ Służby Geodezyjnej, który otrzymał zgłoszenie	STAROSTA RZESZOWSKI
Wykonawca prac geodezyjnych	USŁUGI GEODEZYJNE Tomasz Nadzieja
Numer oraz data sporządzenia dokumentu zawierającego wynik pozytywnej weryfikacji	G.6641.1.12872.2025_1 22.01.2026 r.
Imię i nazwisko oraz nr uprawnień zawodowych kierownika prac	GEODETA UPRAWNIONY inż. Tomasz Nadzieja Nr upr. 24139

Budowa parkingu na działce 815/15 obręb Nienadówka przy ZS nr 1 w m. Nienadówka			
NAZWA INWESTORA:		Gmina Sokołów Małopolski ul. Rynek 1 36-050 Sokołów Małopolski	
STADIUM:		Projekt budowlany	BRANŻA: DROGOWA
TYTUŁ RYSUNKU: Projekt zagospodarowania terenu			
STANOWISKO:	NAZWISKO I IMIĘ		BRANŻA
Projektant:	mgr inż. Daniel Kargol PDK/0025/PWOD/19		Drogowa
DATA:	03.2026r.	EDYCJA:	I
SKALA:	1:500	RYS. NR:	2