


PRZEKRÓJ NORMALNY

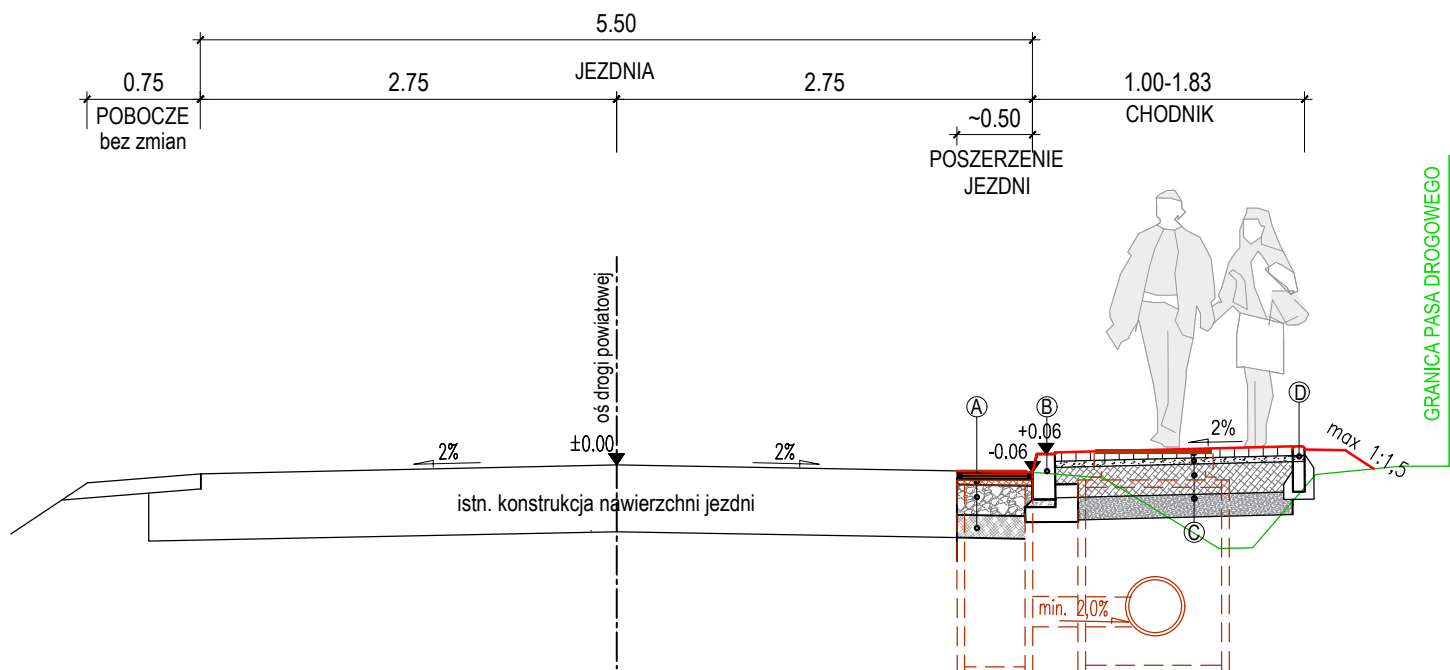

A	4cm w-wa ściernalna z AC11S
	5cm w-wa wiążąca z AC16W
	20cm podbudowa z mieszanki niezwiązanej C _{90/3}
	21cm podbudowa z kruszywa słab. spoiwem hydraulicznym
	50cm RAZEM
B	krawężnik betonowy 15x30x100 na podsypce cem-piask. gr. 4cm ława betonowa C12/15 z oporem
C	8cm kostka betonowa wibroprasowana
	3cm w-wa podsypki cem.-piaskowej 1:4
	15cm podbudowa z mieszanki niezwiązanej C _{90/3}
	15cm podbudowa z kruszywa słab. spoiwem hydraulicznym C _{1,5/2}
	41cm RAZEM
D	obrzeże betonowe 8x30x100cm na ławie betonowej z oporem C12/15

JEDNOSTKA PROJEKTOWA:			
	BIURO PROJEKTOWE		Jodłowska 331, 37-560 Pruchnik tel. 722-130-827, www.centerprojekt.pl NIP: 7922080301 REGON: 368187683
	CENTER PROJEKT		
	NAZWA OPRACOWANIA:		
Przebudowa drogi gminnej nr 108652R (ul. Graniczna) od km 0+731,00 do km 1+198,40 w miejscowości Turza gm. Sokołów Małopolski			
ADRES INWESTYCJI:		INWESTOR:	
powiat: rzeszowski, jedn. ewid.: Sokołów Małopolski - obszar wiejski (181611_5), <u>obręb: Turza (Nr 0006), dz. nr ew. gr. 731</u>		<i>Gmina Sokołów Małopolski</i> ul. Rynek 1, 36-050 Sokołów Małopolski	
FUNKCJA/ BRANŻA:	Imię i Nazwisko / Nr Uprawnień		Podpis
PROJEKTANT/ DROGOWA:	mgr inż. Mateusz RYMARZ PDK/0068/PWOD/23		
NAZWA RYSUNKU:			
PRZEKRÓJ NORMALNY			
FAZA:	DATA:	SKALA:	NR RYS.:
Z.R.B.	06.2026r.	1:50	3