Rzut przyziemia

1:50

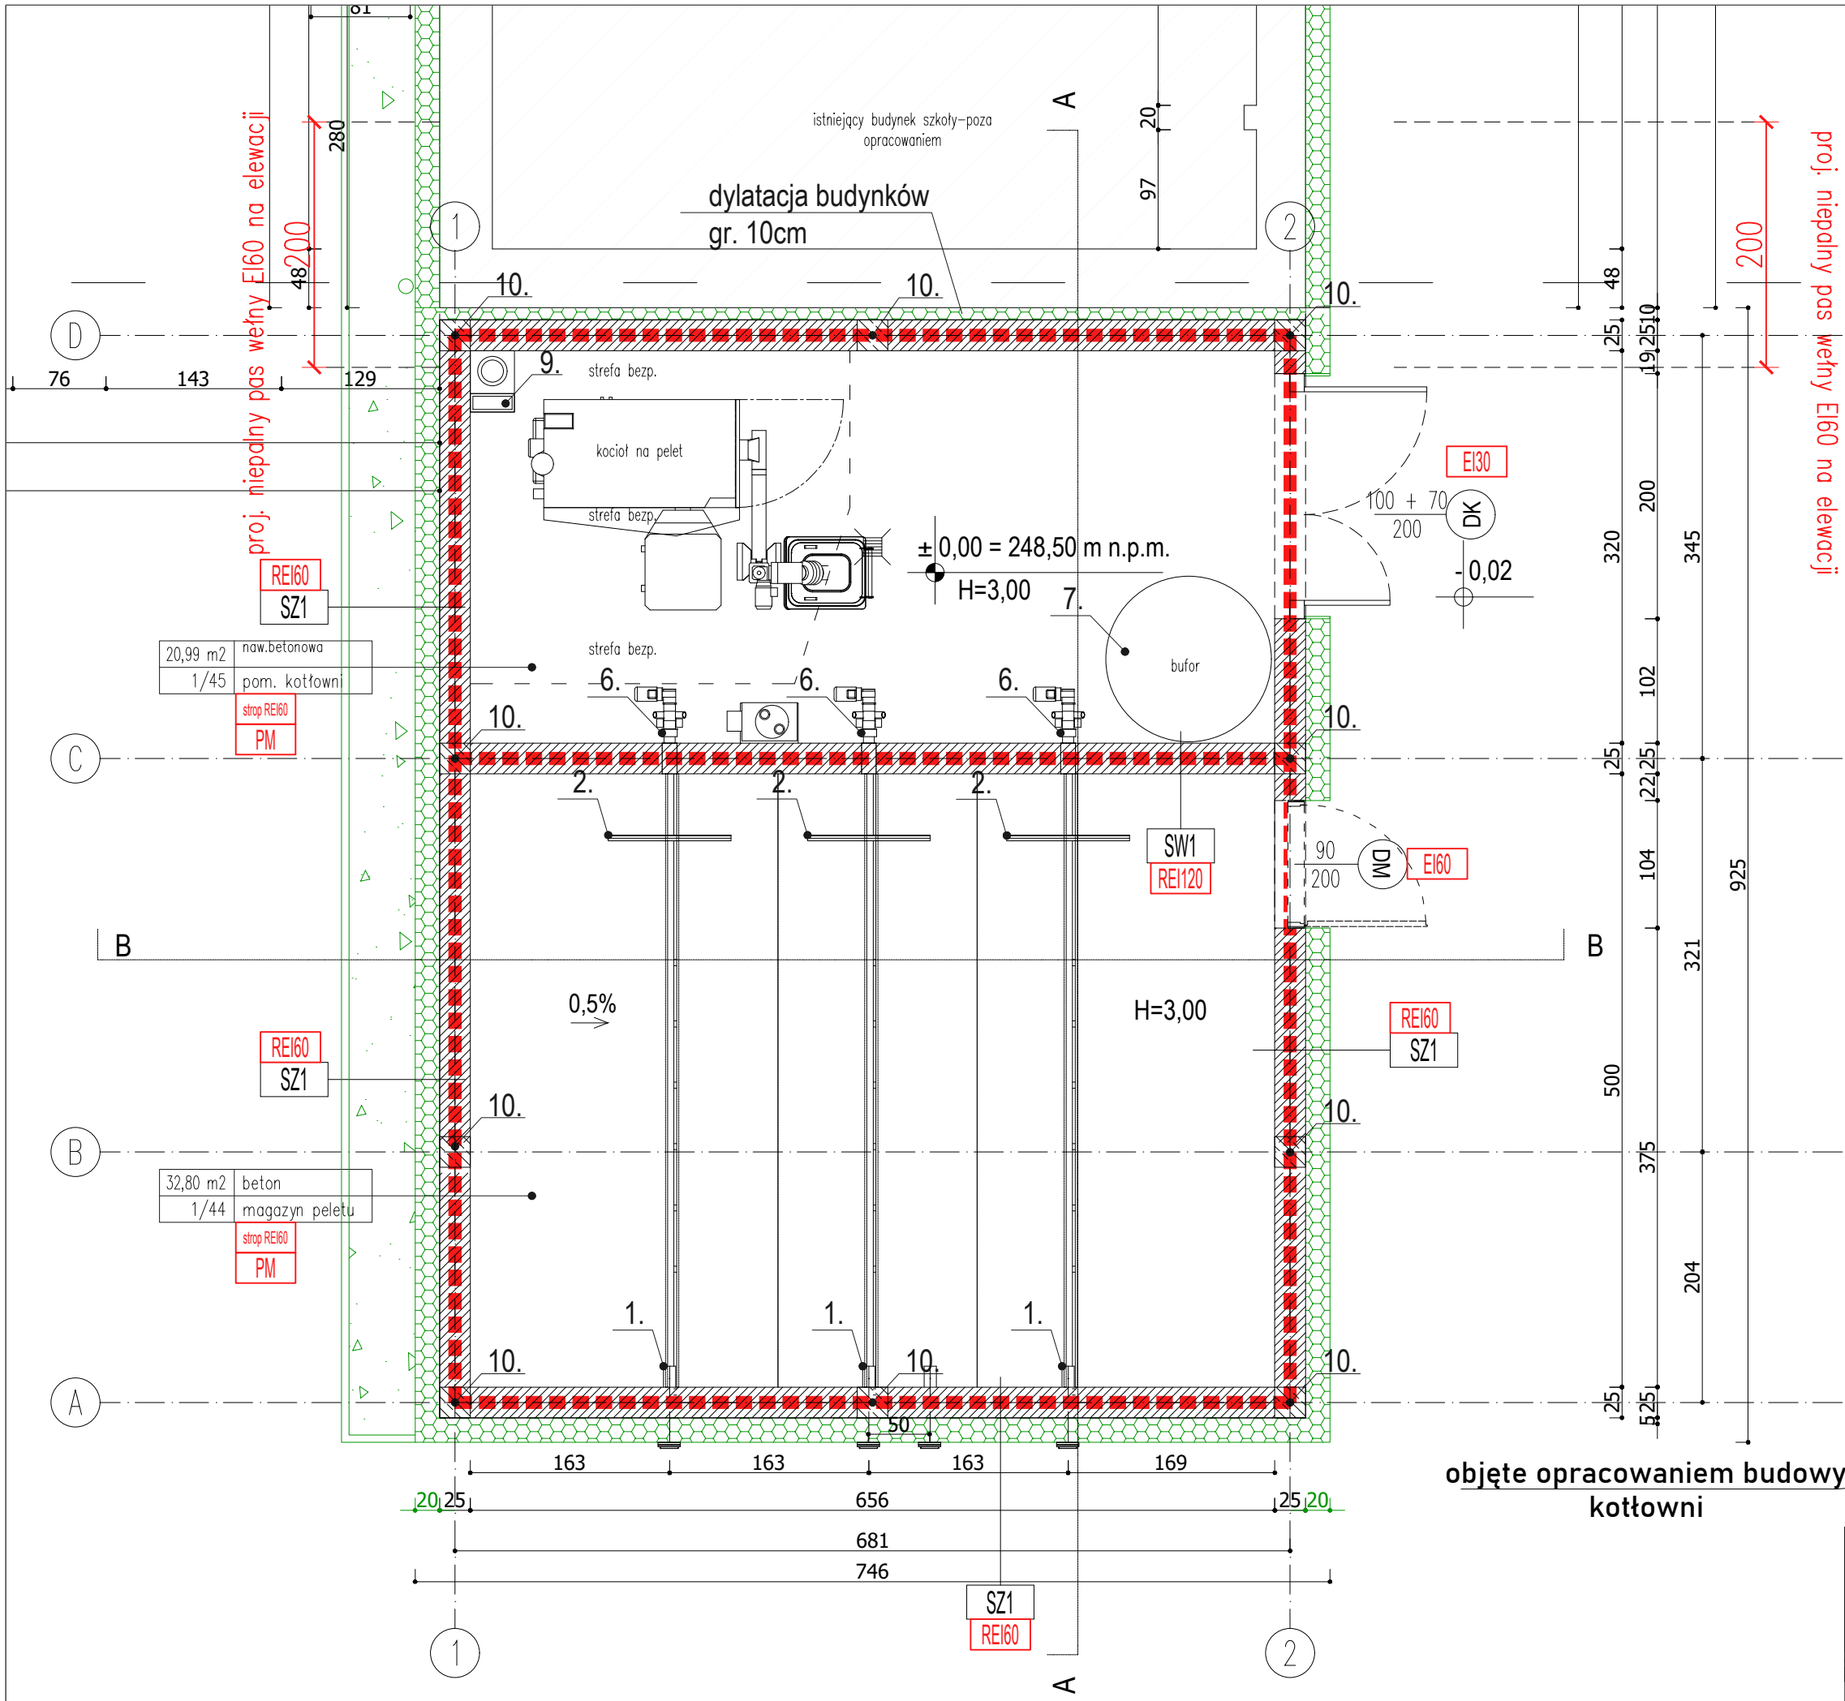

1.Dysza wtryskowa do pelletu z osłoną wentylowaną 0,5m-nasada DN80 z zaślepką.
2.Mata ochronna.
3.Popielnik 24l do zewnętrznego odpopielania.
4.Podstawowy zestaw do usuwania popiołu.
5.Kocioł na pelet 100 kW lewy z zintegrowanym filtrem.
6.System transportu peletu l=5,0m x 3szt.
7. Bufor 2200 l
8. Automatyczna jednostka przełączająca do ślimaka rozładowczego.
9. Systemowy komin z rury ceramicznej Ø180 z wentylacją kanałową, warstwą izolacyjną z wełny, pustak z betonu lekkiego,h=9,55m, wymiar 50/36cm. Wyposazony w wyczystke, kratke przewietrzającą,uchwyty, szakubej tracony,kratke przewietrzającą, w całości otynkowany.
10.Słupy żelbetowe 25x25cm C20/25 wg.projektu konstrukcji
11.Opaska żwirowa o szerokości 50 cm ograniczona obrzeżem betonowym 8x30cm;
12.Wąż do transportowania peletu+zestaw węży stalowych do odssyania peletu.
13. Zabudowa ze sklejki gr. 22mm wg. wytycznych producenta wraz z podkonstrukcją stalową z profili zamkniętych.
Pozostałe wyposażenie kotłowni w urządzenia i pompy oraz zasilanie rozpatrywać wg. projektu technicznego.

Lokalizacja projektowanego budynku

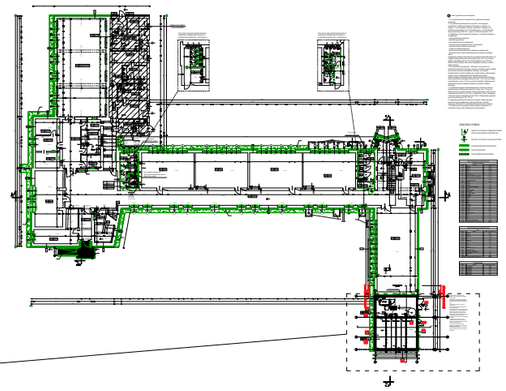

objęte opracowaniem budowy kotłowni

USŁUGI PROJEKTOWE WIELOBRANŻOWE	Jednostka projektowa: *F.C Usługi Projektowe Wielobranżowe- Franiszek Czerwiński* ul.Wałowa 8, 48-210 Biała tel. 791-283-239 email: usługiprojektowe09@gmail.com	Inwestor: **Gmina Lubrza ul. Wolności 73 48-231 Lubrza**		
		Nazwa zadania: **Budowa budynku kotłowni dla potrzeb budynku szkoły w m. Lubrza**		
Zespół projektowy:		nr uprawnień	data	podpis
architektura:	mgr inż. arch. Aleksandra Żegleń	18/OPOKK/2018	II 2026	
Przedmiot rysunku:	RZUT PRZYZIEMIA	stadium: ARCH-BUD	skala: 1:50	nr rysunku: A1