


ELEWACJA PÓŁNOCNO-WSCHODNIA

Elewacje
1:80
A6 (420x1011)





ELEWACJA POŁUDNIOWO WSCHODNIA

OZNACZENIA I SYMBOLE

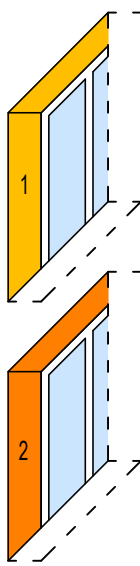

- TYNK SILIKATOWY W KOLORZE ZLAMANEJ BIELI RAL 9010
- 1 TYNK SILIKATOWY W KOLORZE ŻÓŁTYM RAL 1018 W GLIFACH OKIENNYCH
- 2 TYNK SILIKATOWY W KOLORZE POMARAŃCZOWYM RAL 2011 W GLIFACH OKIENNYCH
- TYNK MOZAIKOWY W KOLORZE SZARYM RAL 7004 - COKÓŁ
- STOLARKA OKIENNA PVC W KOLORZE BIAŁYM
- STOLARKA DRZWIOWA ALU W KOLORZE SREBRNYM RAL 9006
- OBROBKI BLACHARSKIE, RYNNY, RURY SPUSTOWE STALOWE OCYNKOWANE
- POKRYCIO DACHU: PAPA NRO
- POZIOM TERENU
- NAŚWIETLACZ TYPU LED IP 65 STEROWANY ZEGAREM
- OPRAWA ŚCIENNA Z CZUJĄK RUCHU TYPU LED IP65

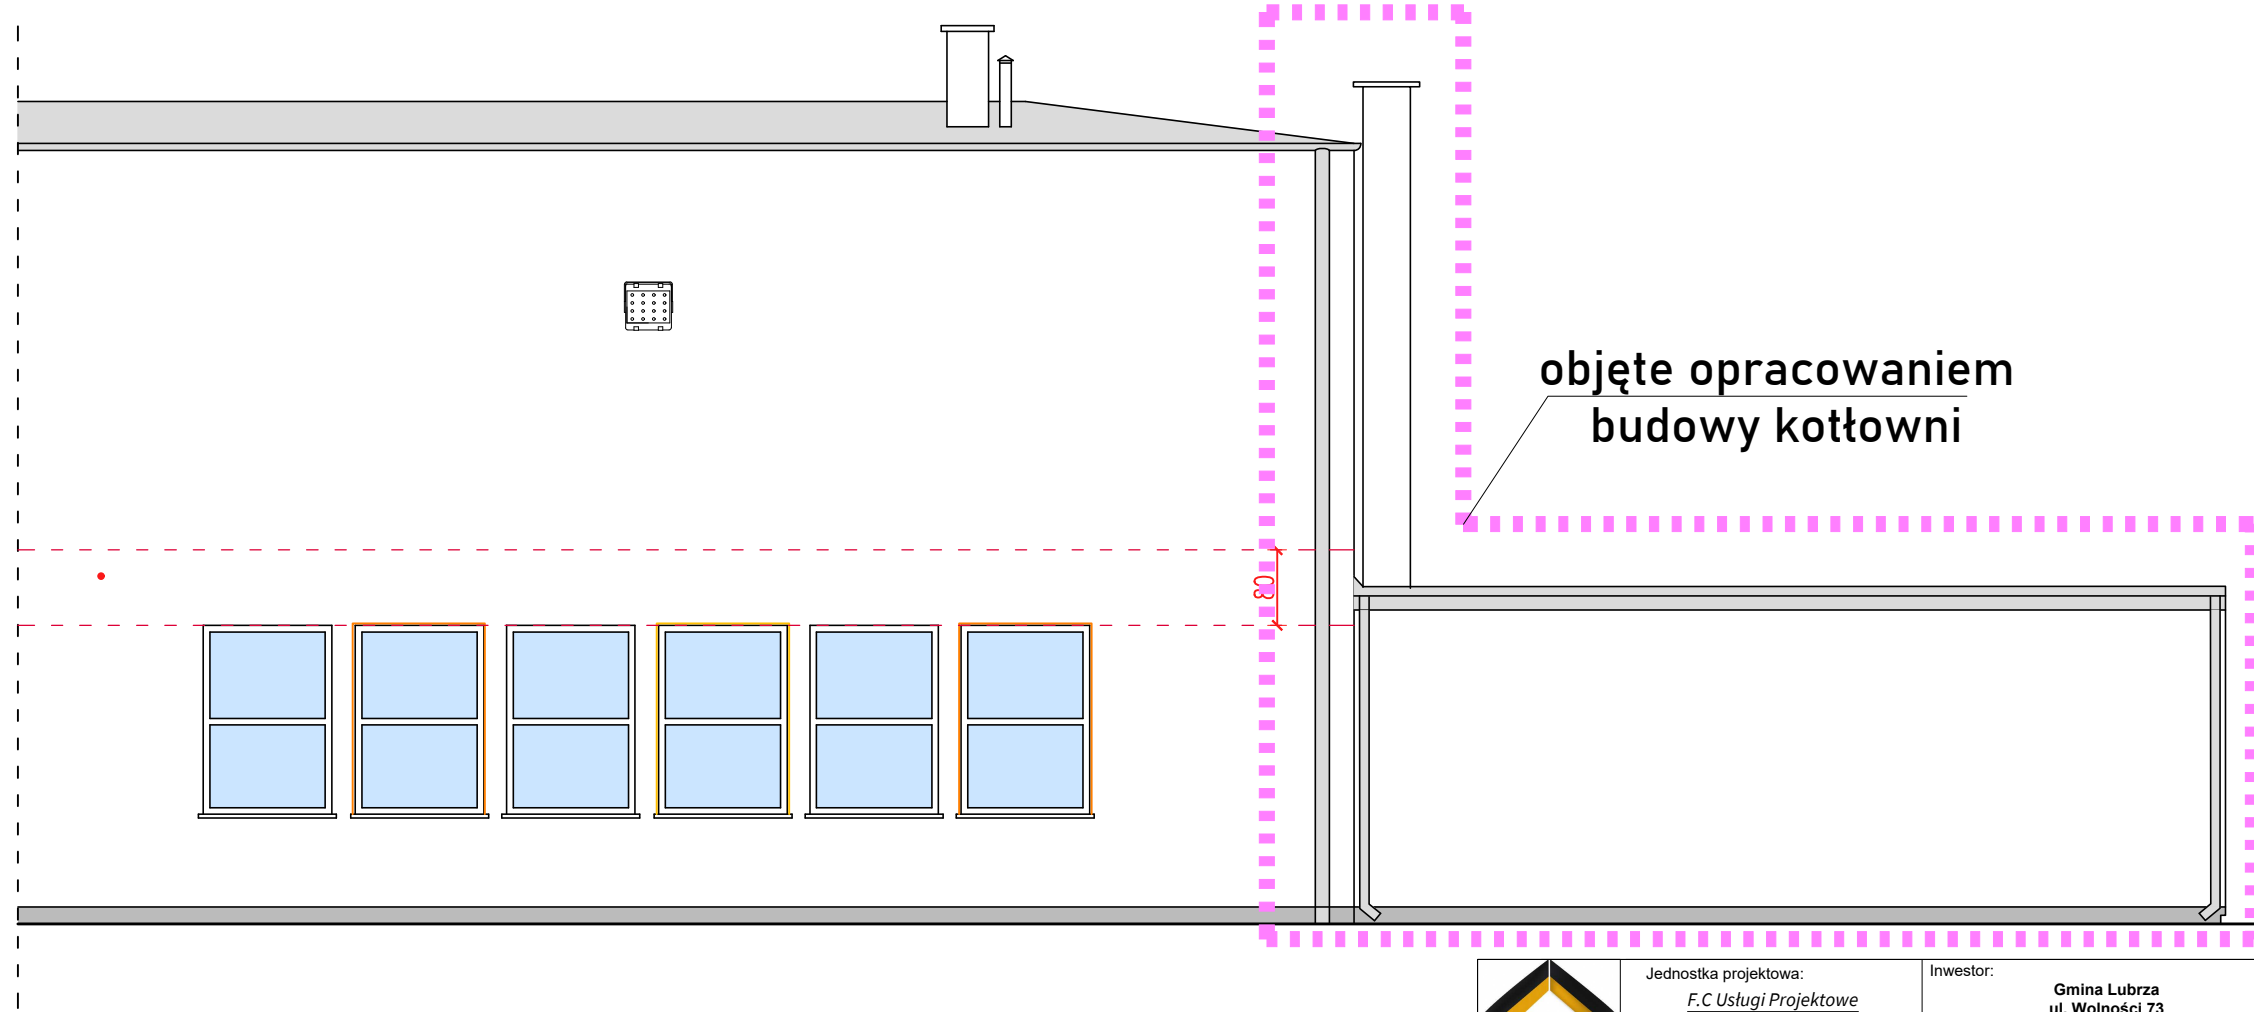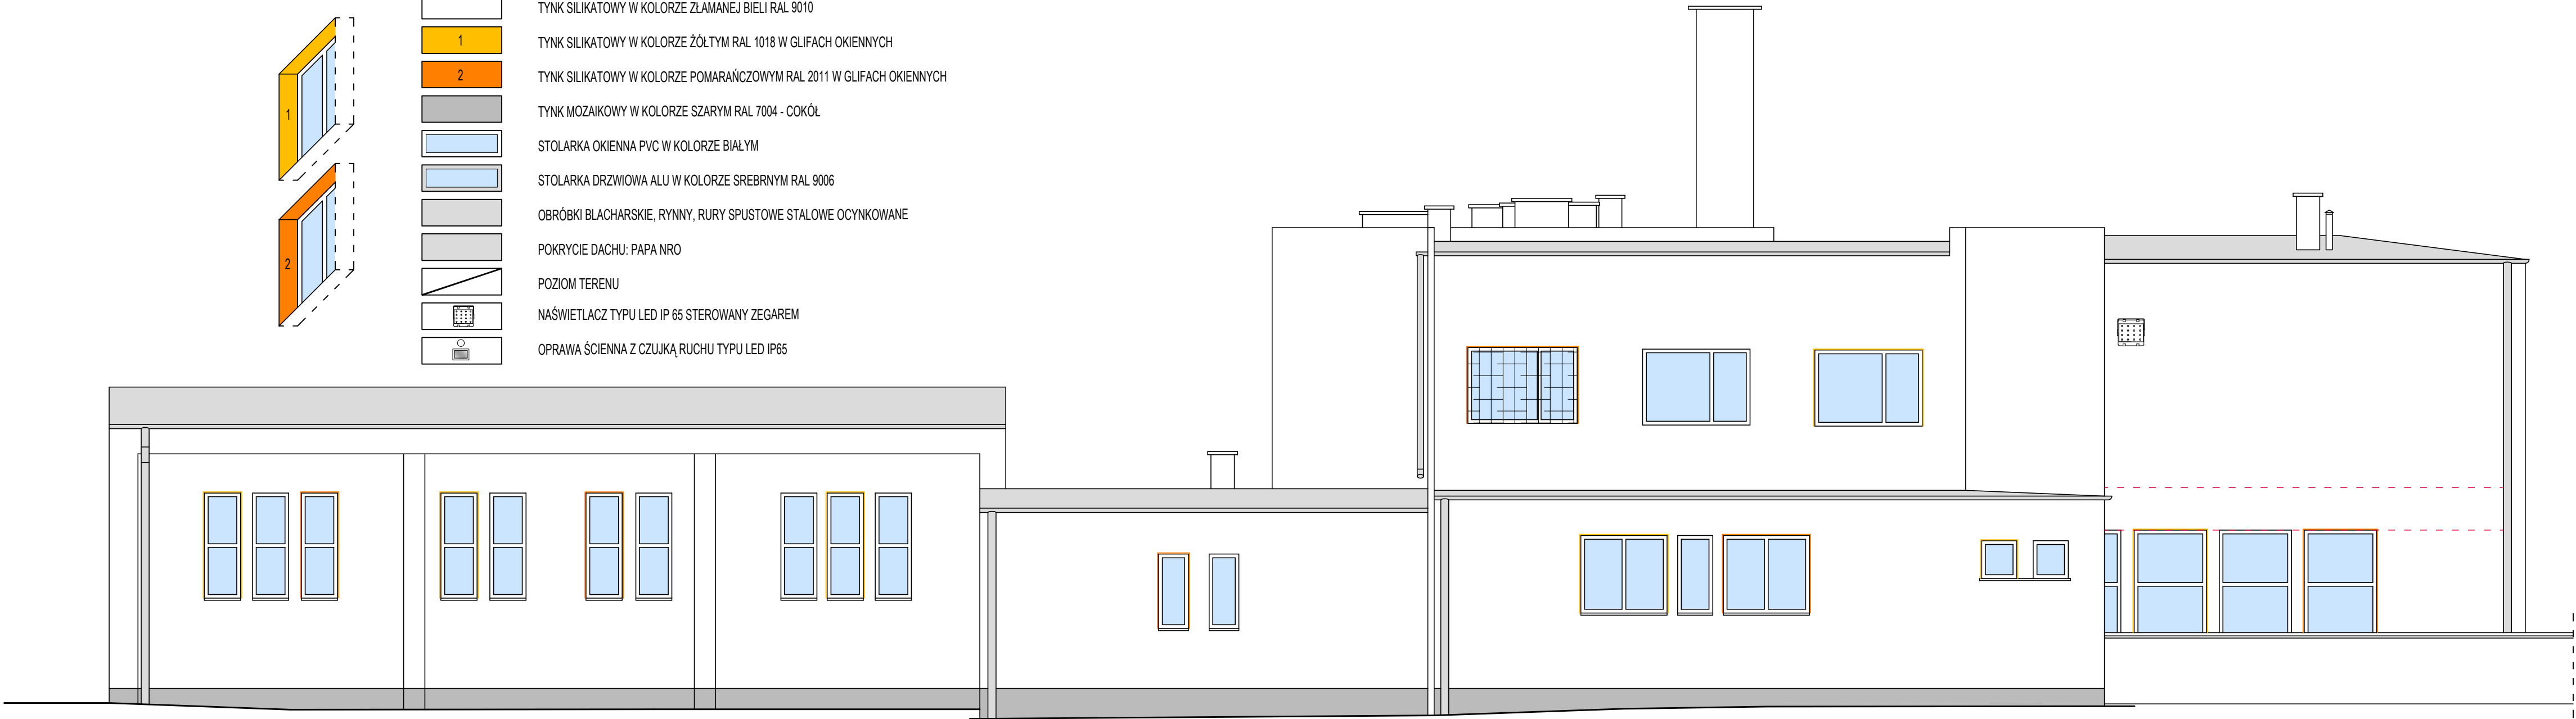

 usługi projektowe wielobranżowe Zespół projektowy	Jednostka projektowa: F.C. Usługi Projektowe Wielobranżowe Froniszek Czerwiński ul. Wąłowa 8, 48-210 Biała tel. 791-283-239 email: uslugiprojektowe09@gmail.com	Inwestor: Gmina Lubrza ul. Wolności 13 48-231 Lubrza		
	Nazwa zadania: Budowa budynku kotłowni dla potrzeb budynku szkoły w m. Lubrza	nr uprawnień	data	podpis
	architektura: mgr inż. arch. Aleksandra Zegleń	18/OPOKK/2018	II 2026	
	Przedmiot rysunku: ELEWACJA 1	stadium: ARCH-BUD	skala: 1:80	nr rysunku: A4