


Inst.elektryczne

1:50

LEGENDA:

- EM3 - oprawa oświetlenia awaryjnego do montażu natynkowego typu LED 4,6W 270lm IP65 z autotestem, do pracy awaryjnej, z akum. 1h atest CNBOP
- EM5 - oprawa oświetlenia awaryjnego do montażu nastropowego typu LED IP65 z autotestem, do pracy awaryjnej, z akum. 1h przystosowana do pracy na zewnątrz -20st.C atest CNBOP
- Łącznik jednobiegunowy p/t IP20
- Łącznik jednobiegunowy p/t IP44
- Łącznik schodowy p/t IP44
- Łącznik świecznikowy p/t IP20
- Łącznik schodowy p/t IP20
- Przycisk p/t IP20
- Czujka ruchu i obecności IP65
- C1 - oprawa nastropowa typu LED 46W 6300lm 4000K IP66
- C2 - oprawa nastropowa typu LED 30W 4000lm 4000K IP66
- Z1 - oprawa ścienna typu LED 11W 44000K IP65
- UU PWP.... - urządzenie uruchamiające przeciwpożarowego wyłącznika prądu z sygnalizacją
- US PWP.... - urządzenie sygnalizacyjne przeciwpożarowego wyłącznika prądu
- Pojedyncze gniazdo wtykowe p/t 230V IP20 2P+PE
- Podwójne gniazdo wtykowe p/t 230V IP20 2x2P+PE
- Podwójne gniazdo wtykowe p/t DATA 230V IP20 2x2P+PE
- Pojedyncze gniazdo wtykowe p/t 230V IP44 2P+PE
- Podwójne gniazdo wtykowe p/t 230V IP44 2x2P+PE
- Gniazdo sieciowe p/t 2xRJ45 kat.6
- Gniazdo sieciowe p/t 1xRJ45 kat.6
- Gniazdo HDMI
- Gniazdo 2xHDMI
- Pojedyncze gniazdo wtykowe p/t 230V IK10 2P+PE
- Wypust zasilający
- RP0 - rozdzielnica elektryczna na parterze
- RP2 - istn. rozdzielnica elektryczna kuchni
- AP - access point
- MSW - miejscowa szyna wyrównawcza
- ZK-PWP - złącze kablowe z głównym wyłącznikiem p.poż. certyfikowanym budynku
- Kamera zewnętrzna systemu CCTV
- RG - rozdzielnica główna budynku

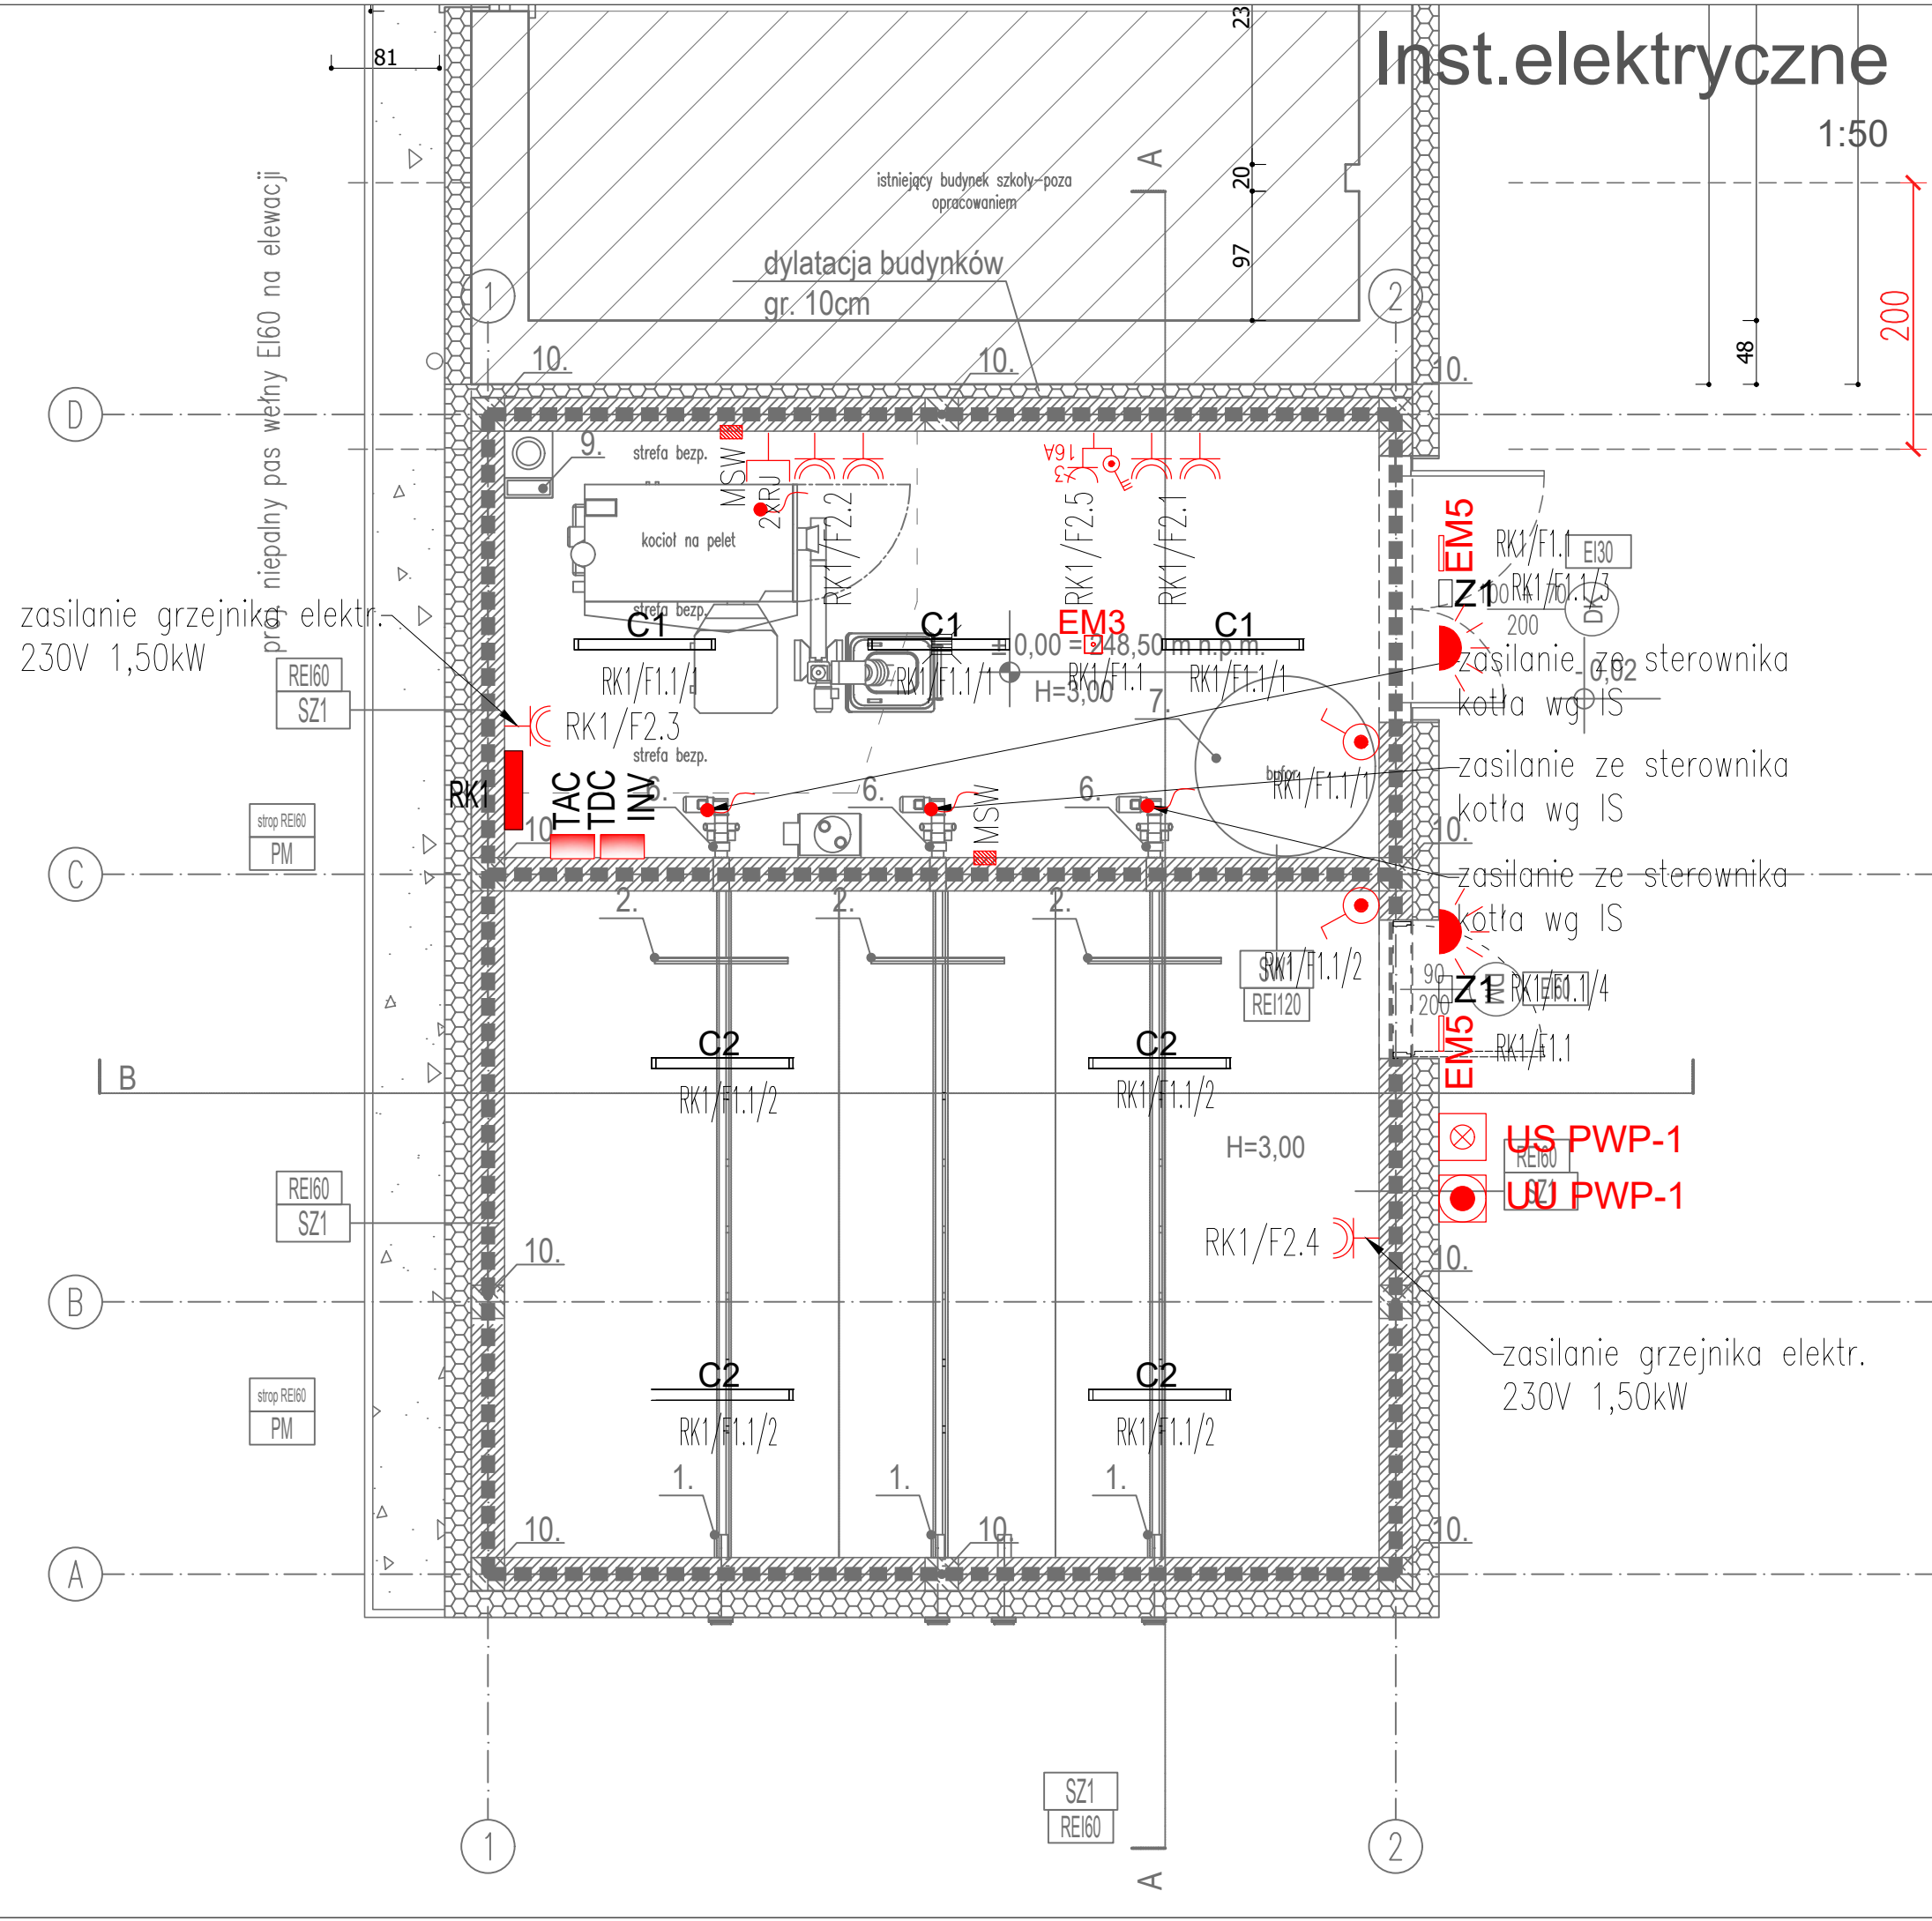

 USŁUGI PROJEKTOWE WIELOBRANŻOWE	Jednostka projektowa: F.C. Usługi Projektowe Wielobranżowe- Franiszek Czerwiński ul.Wałowa 8, 48-210 Biła tel. 791-283-239 email: uslugiprojektowe09@gmail.com	Inwestor: Gmina Lubrza ul. Wolności 73 48-231 Lubrza		
		Nazwa zadania: Budowa budynku kotłowni dla potrzeb budynku szkoły w m. Lubrza		
	Zespół projektowy: mgr inż. Piotr Robota	nr uprawnień OPL/2611/PWBE/25	data II 2026	podpis
Przedmiot rysunku: RZUT PRZYZIEMIA	stadium: PROJ.TECHN.		skala: 1:50	nr rysunku: E1