


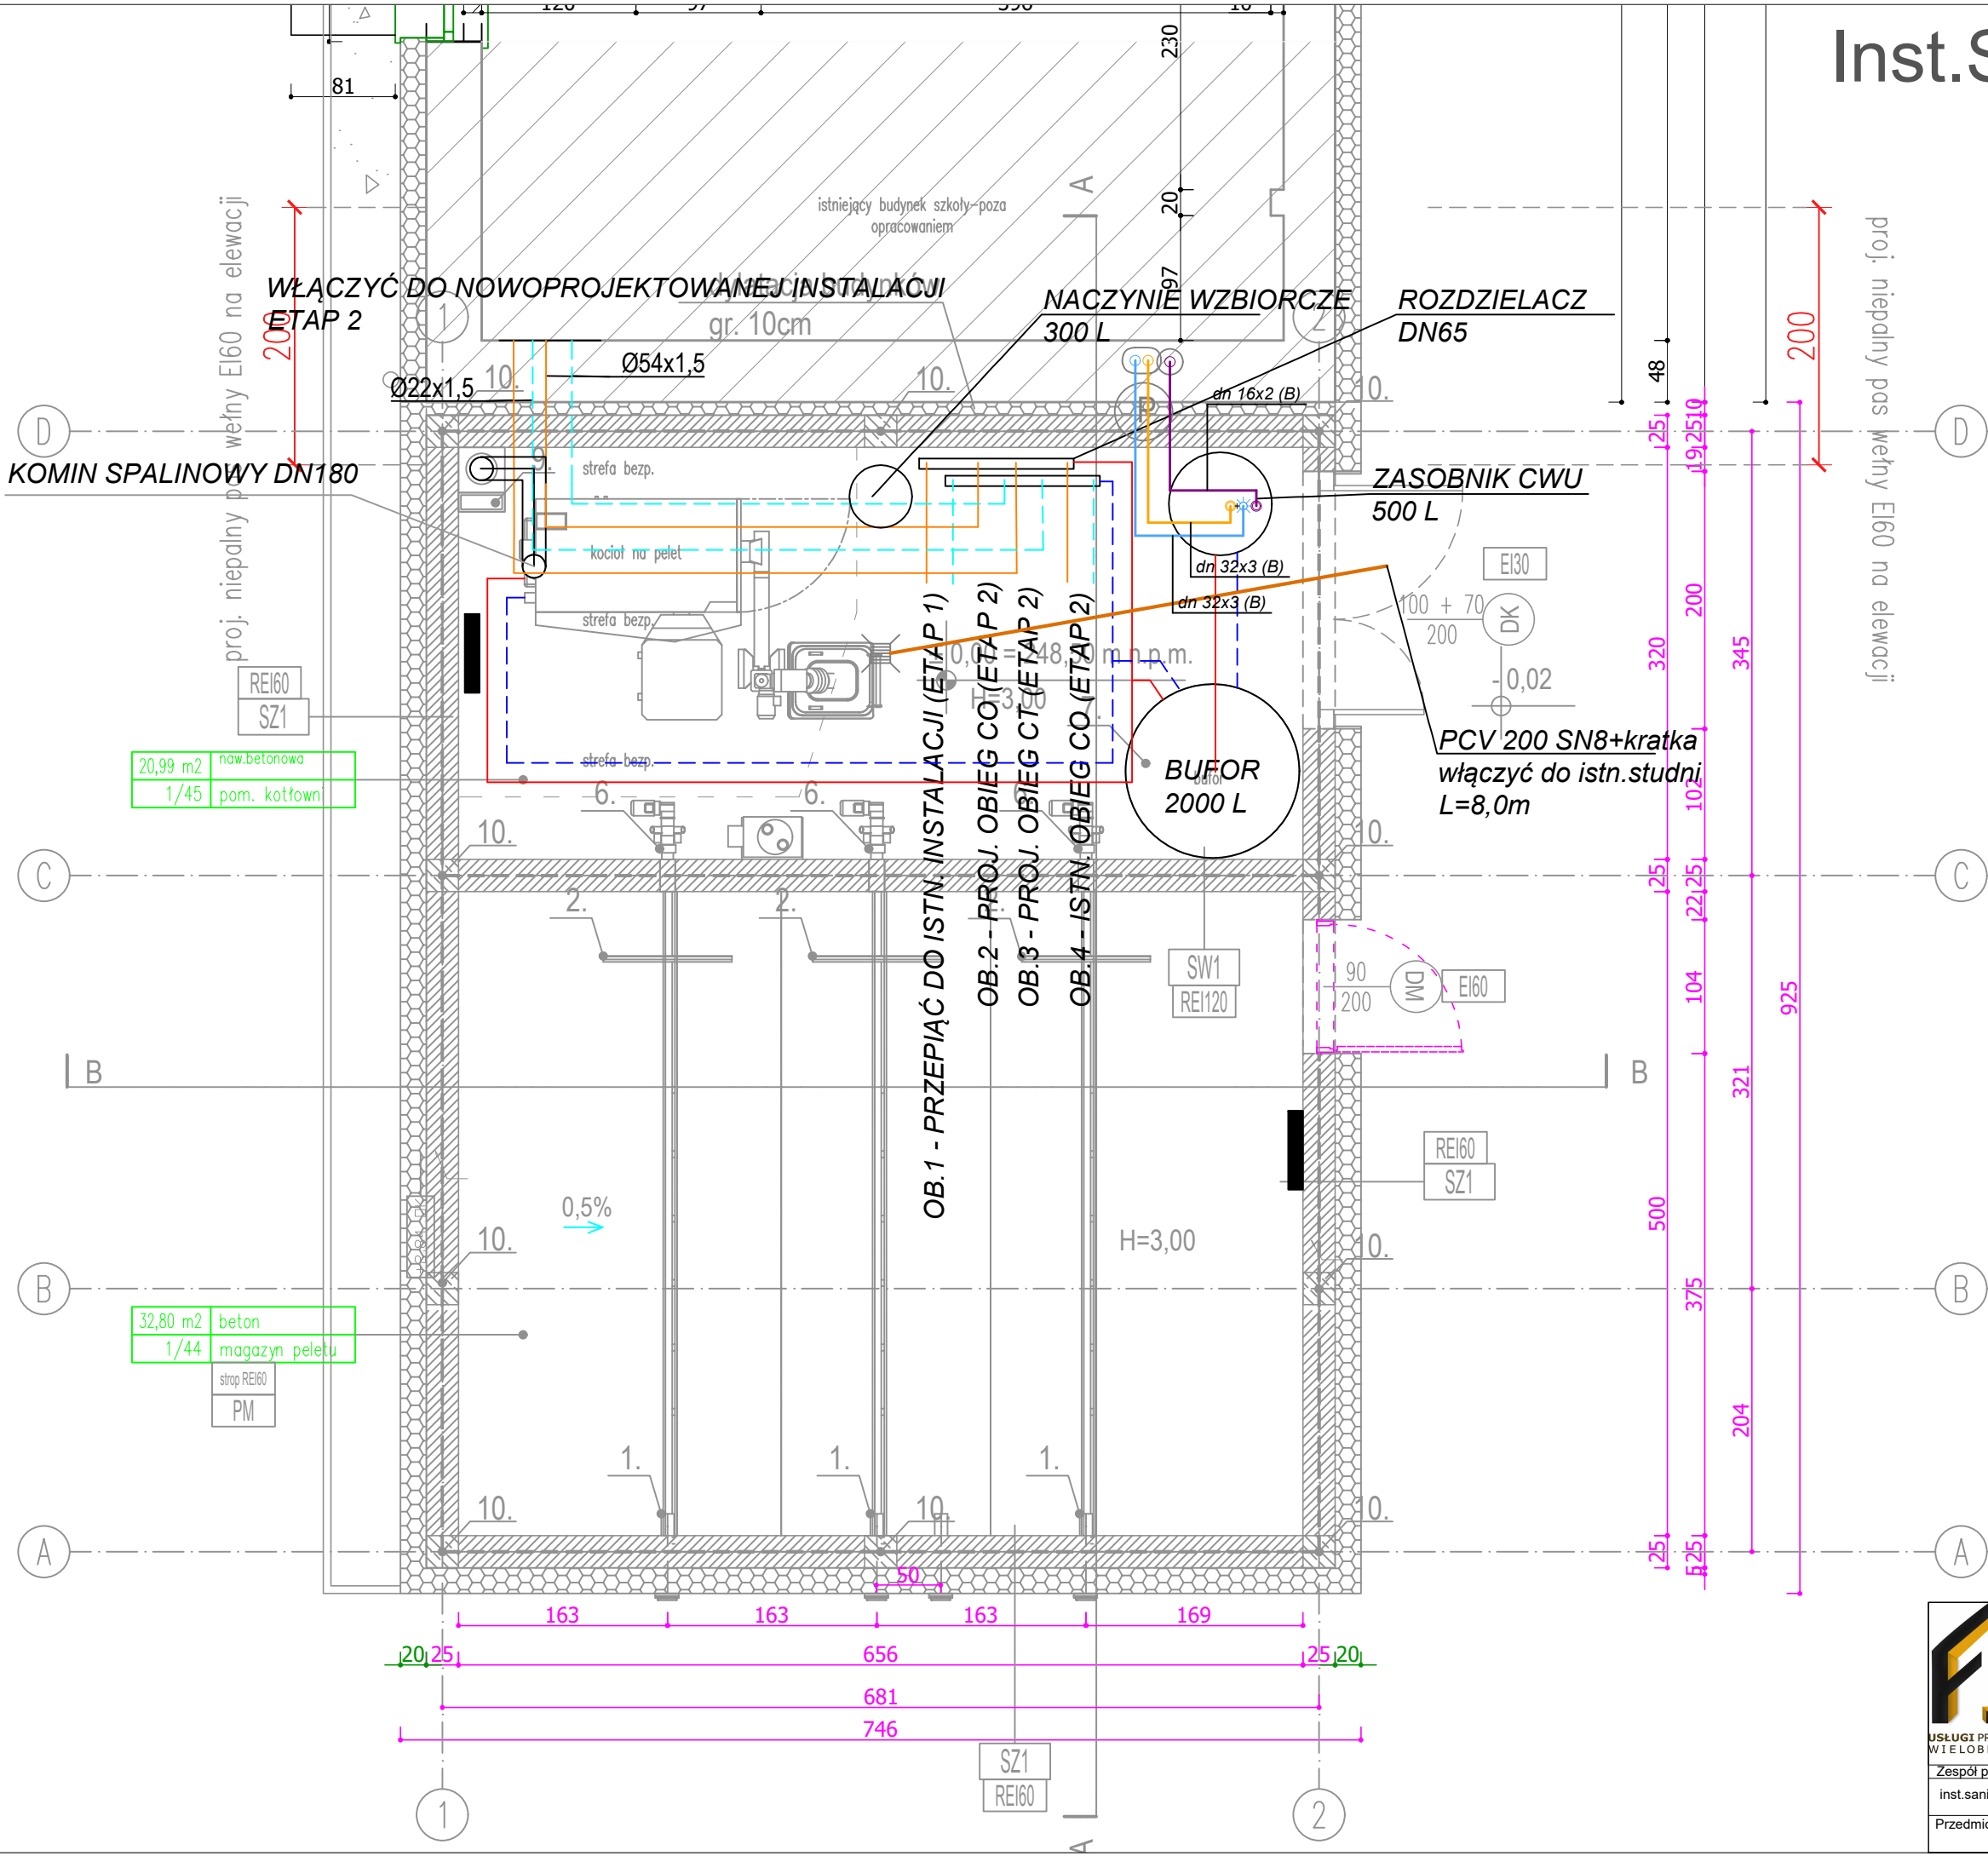

LEGENDA:

- przewód wody zimnej
- przewód wody ciepłej
- przewód cyrkulacji

UWAGI
- ŚREDNICA ARMATURY ODCINAJĄCEJ, ZWROTNEJ ORAZ FITRÓW RÓWNA ŚREDNICY NOMINALNEJ RURY, NA KTÓREJ JEST ZAMONTOWANA
- PRZEWODY INSTALACJI C.O. PROWADZONE W SZACHTACH INSTALACYJNYCH I POD STROPEM Z RUR ZE STALI OCYNKOWANEJ CIENKOŚCIENNEJ ŁĄCZONEJ PRZESZCISKANIE
- GRZEJNIKI PŁYTOWE, NALEŻY MONTOWAĆ POPRZEC ZAWIESZANIE NA ŚCIANIE.
- NA GRZEJNIKACH ZAMONTOWAĆ GŁOWICE TERMOSTATYCZNE Z OGRANICZENIEM TEMPERATURY DO +16°C
- GRZEJNIKI NALEŻY OBUDOWAĆ. OBUDOWA POZOSTAJE W ZAKRESIE ARCHITEKTURY. NALEŻY PRZEWIDZIEĆ FRONT O MOŻLIWIE NAJWIĘKSZEJ PRZEZIERNOCİ.

CZYNNIK GRZEWczy: 70/50°C

LEGENDA

- Przewody zasilające (zasilanie+ powrót)
- Przewody zlokalizowane nad posadzką
- Przewody zasilające (zasilanie+ powrót)
- Przewody zlokalizowane pod stropem
- Przewody zasilające (zasilanie+ powrót) dla części istniejącej (poza zakresem opracowania) Przewody zlokalizowane pod stropem
- Przewody zasilające ciepła technologicznego (zasilanie+ powrót)
- Przewody zlokalizowane pod stropem
- NUMER PIONU
- GRZEJNIK STAŁOWY PŁYTOWY DOLNOZASILANY
- OPIS POMIESZCZENIA OGRZEWANEGO numer pomieszczenia / temperatura obl. obliczeniowe zapotrzebowanie na ciepło
- OPIS POMIESZCZENIA NIEOGRZEWANEGO

 USŁUGI PROJEKTOWE WIELOBRANŻOWE	Jednostka projektowa: <u>F.C Usługi Projektowe</u> <u>Wielobranżowe-</u> <u>Franiszek Czerwiński</u> ul.Wałowa 8, 48-210 Biała tel. 791-283-239 email: uslugiprojektowe09@gmail.com	Inwestor: Gmina Lubrza ul. Wolności 73 48-231 Lubrza		
		Nazwa zadania: Budowa budynku kotłowni dla potrzeb budynku szkoły w m. Lubrza		
Zespół projektowy:		nr uprawnień	data	podpis
inst.sanitarne:	mgr inż. Franciszek Czerwiński	OPL/1445/POS/17	II 2026	
Przedmiot rysunku:		stadium:	skala:	nr rysunku:
	RZUT PRZYZIEMIA	PROJ.TECHN.	1:50	S2