

Schemat kotłowni

1:30

A3 (297x420)

LEGENDA

— instalacja C.O. – zasilanie
— instalacja C.O. – powrót

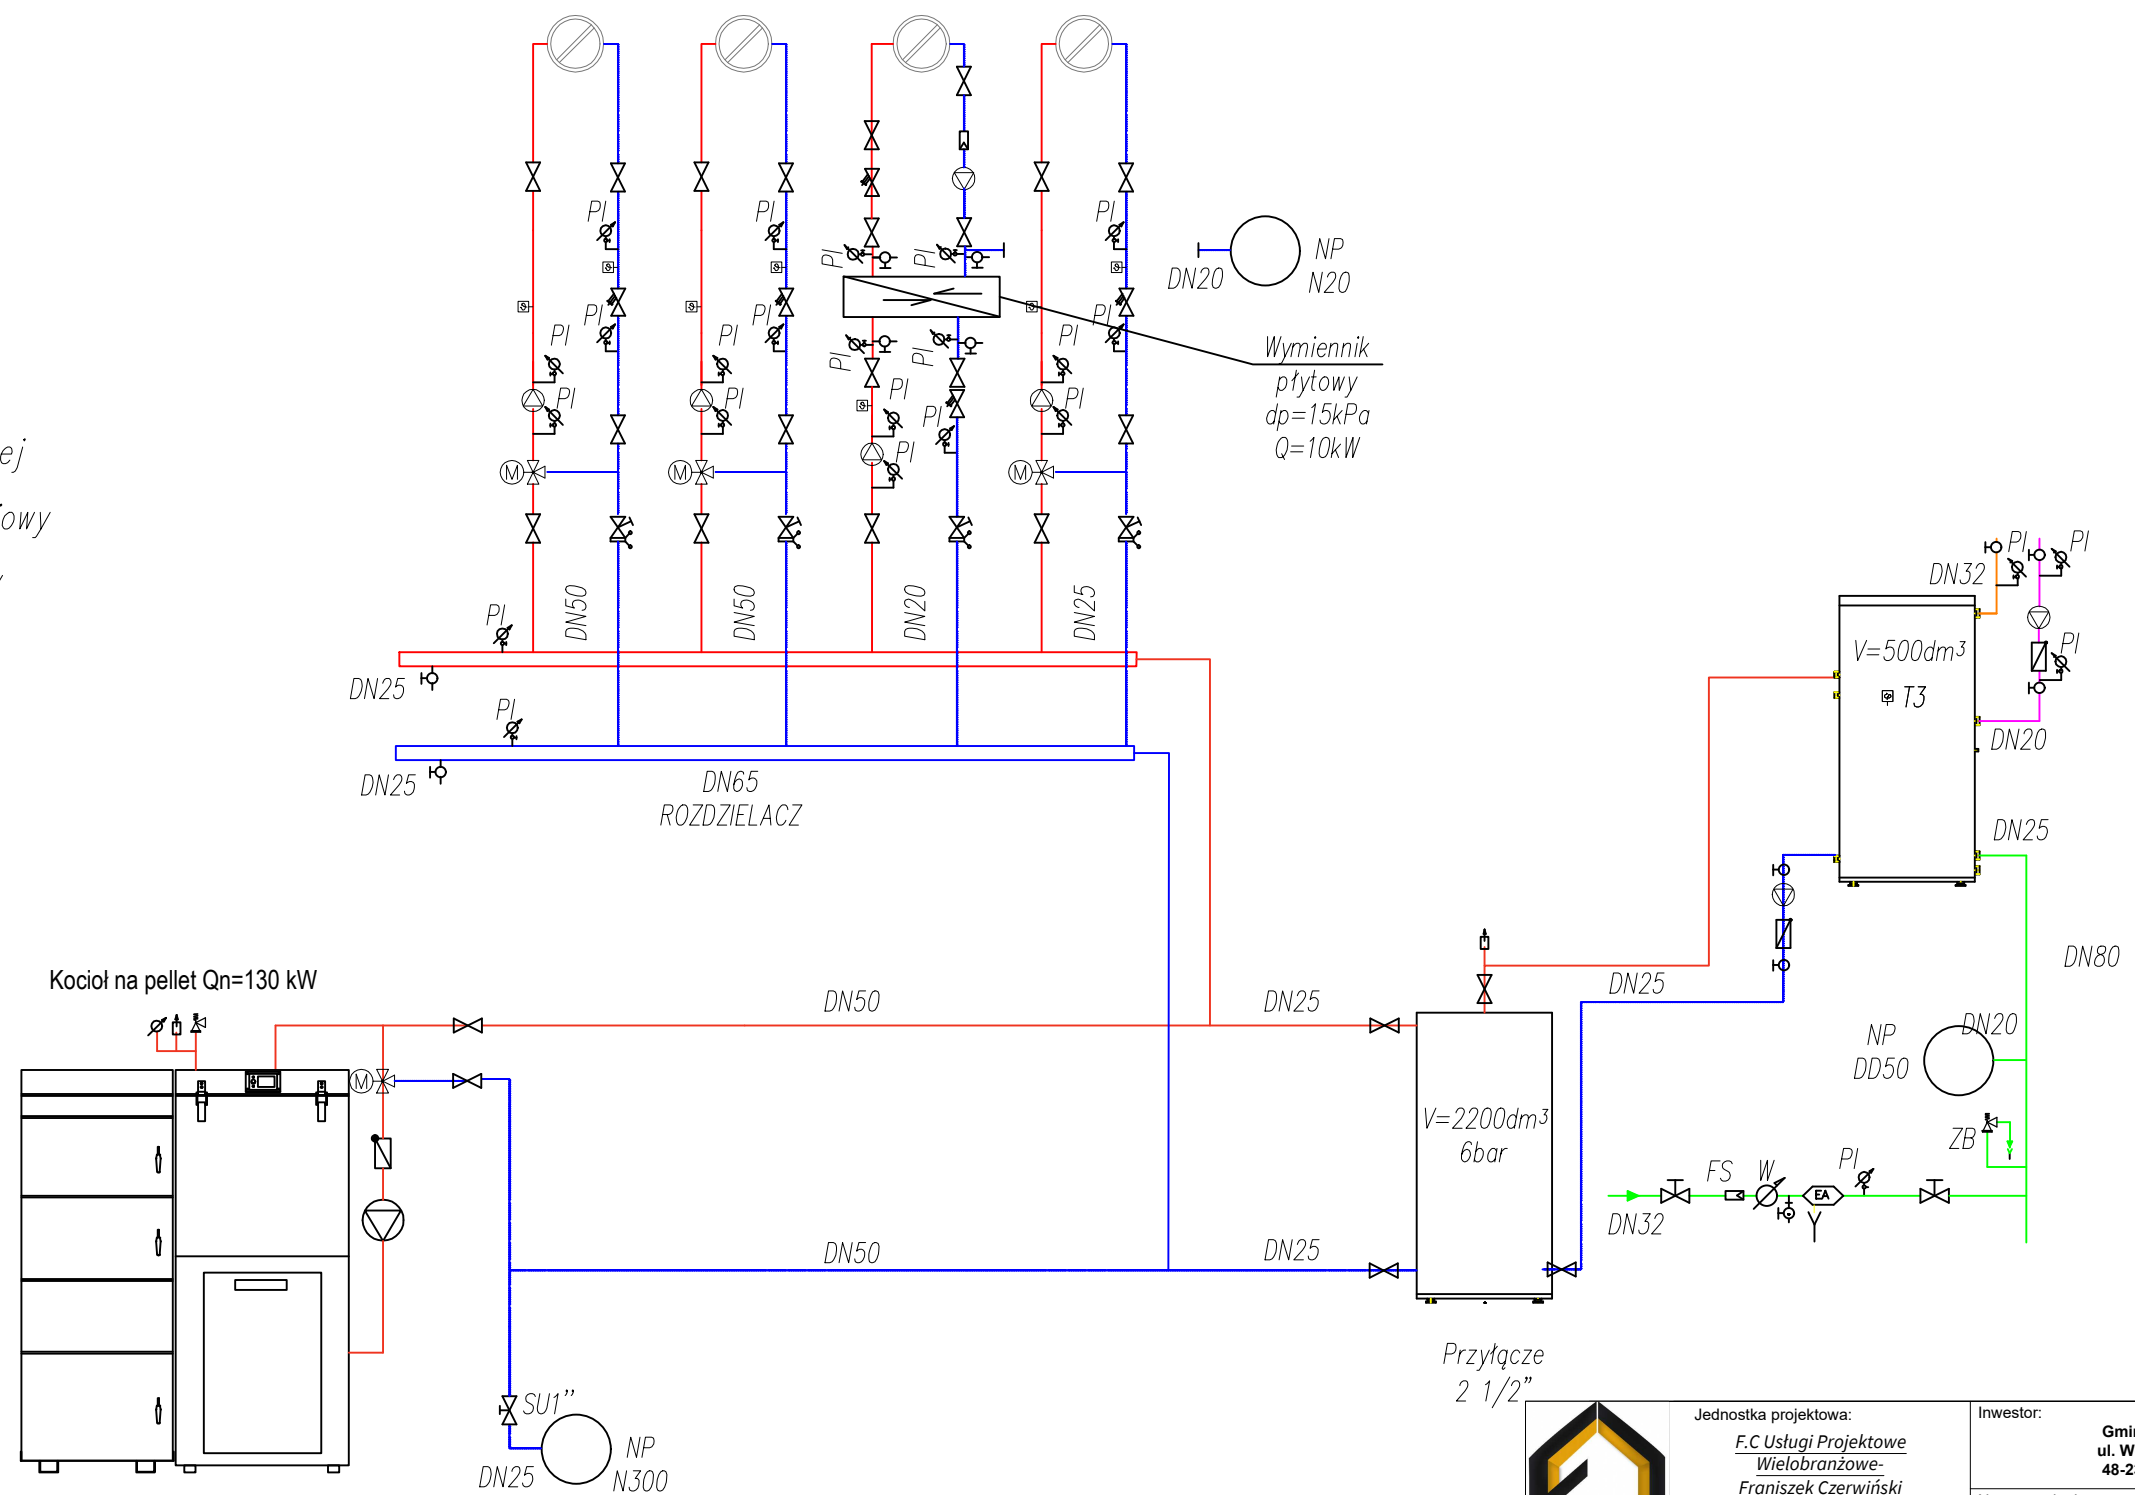
	<i>zawór odcinający, kołnierzowy</i>
	<i>zawór zwrotny, kołnierzowy</i>
	<i>filtr siatkowy, kołnierzowy</i>
	<i>zawór kulowy, gwintowany</i>
	<i>zawór zwrotny, gwintowany</i>
	<i>zawór spustowy</i>
 Cte	<i>czujnik temperatury zewnętrznej</i>
 —	<i>czujnik temperatury, zanurzeniowy</i>
	<i>czujnik temperatury, przylgowy</i>

OBIEG 2
ETAP 2
Qco=110 kW (70/50)

OBIEG 4
ETAP 2
Qco=100 kW (70/50)

OBIEG 1
ETAP 1
Qco=120 kW (70/50)

OBIEG 3
ETAP 2
Qct=10 kW (70/50)

Przyłącze
2 1/2"

Jednostka projektowa:
F.C Usługi Projektowe
Wielobranżowe-
Franiszek Czerwiński
ul. Wałowa 8, 48-210 Biłota
tel. 791-283-239
email:
uslugiprojektowe09@gmail.com

Inwestor: **Gmina Lubrza**
ul. Wolności 73
48-231 Lubrza

Nazwa zadania:
Budowa budynku kotłowni dla potrzeb budynku szkoły w m. Lubrza

Zespół projektowy

opracował:

Przedmiot rysunku

mgr inż. Franciszek Czerwiński

nr uprawnień	data	podpis
-	II 2026	

stadium:	skala:	nr rysunku:
----------	--------	-------------

	1. Zehnminuten, zehnmal
--	-------------------------

SCHEMAT KOTŁOWNI

PROJ.TECHN.	1:30	S4
-------------	------	----