



Rzut fundamentów

1:80



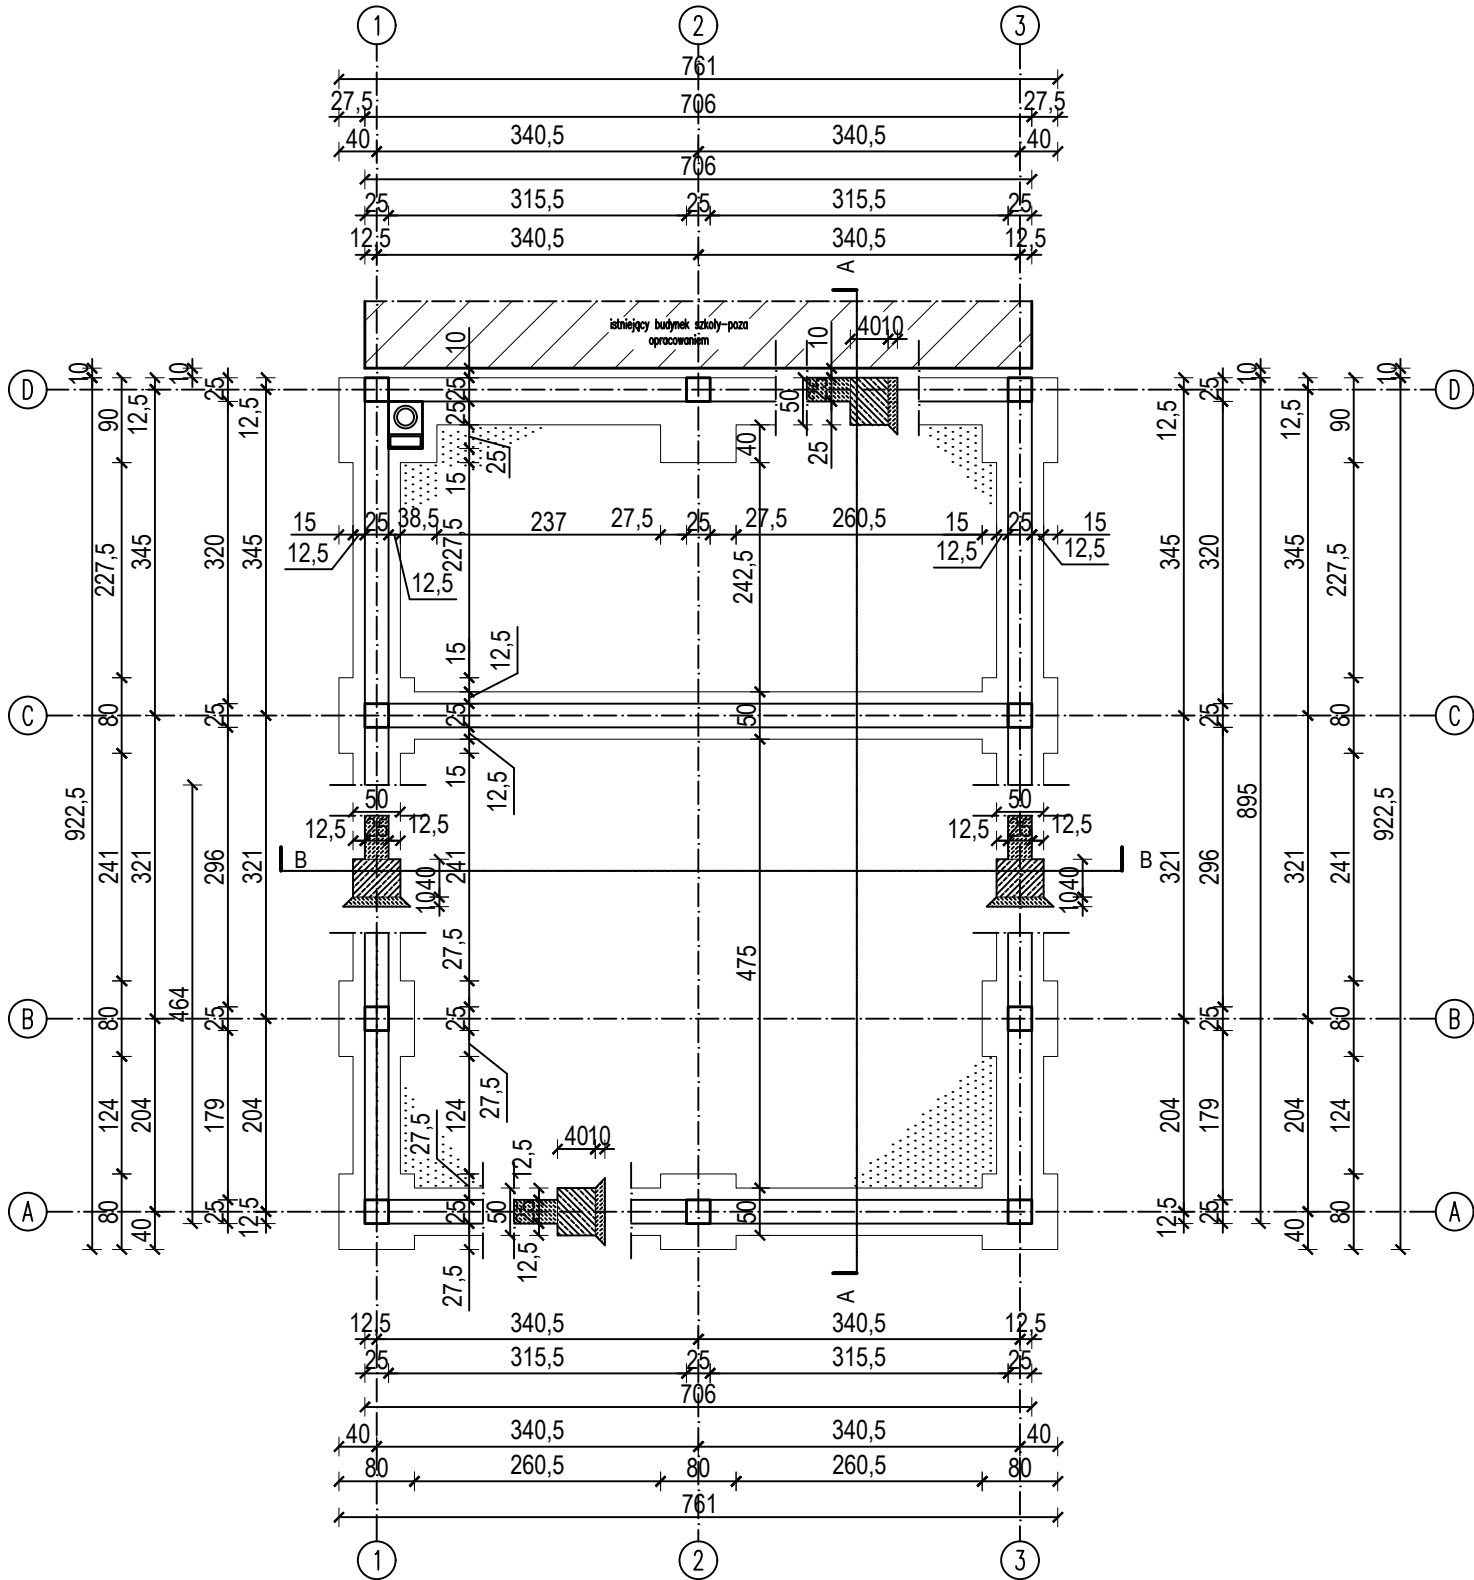


UWAGA:


1. Ławy fundamentowe żelbetowe 50x40cm, zbrojone 4#12mm, strzemiona Ø6mm co max. 20cm.
2. Na osi D stopy fundamentowe żelbetowe na osi D 80x90cm, stopa fundamentowa pod słup i komin 90x104cm, pozostałe stopy fundamentowe żelbetowe 80x80x40cm, zbrojone dołem siatką z prętów #12mm, oczko 15x15cm.
3. Ze stóp fundamentowych na osi D wypuszczone pręty L 8#16mm, a z pozostałych stóp fundamentowych wypuszczone pręty L 4 #16mm. Pręty wypuszczone na wysokość 120cm powyżej górnego poziomu stopy fundamentowej.
4. Słupy żelbetowe S o wymiarach 25x25cm, zbrojone prętami 4#16cm, strzemiona Ø6mm co 10cm do wysokości 150cm powyżej górnej powierzchni stopy fundamentowej oraz 100cm od wieńców W, pozostałe co max. 20cm. Ze słupów wypuszczone pręty L 4#16mm, zakotwione we wieńcu W.
5. Beton na fundamenty klasy C20/25 W8 F150, otulina min. 5cm poniżej poziomu terenu oraz min 2cm powyżej. Beton na słupy klasy C20/25. Beton podkładowy klasy C8/10.
6. Stal zbrojeniowa AIII-N (RB500W).
7. Fundamenty nowego budynku należy odsunąć od istniejących fundamentów sąsiedniego budynku min. 10cm i zdylatować.
8. Nie należy schodzić z poziomem posadowienia nowego budynku poniżej poziomu posadowienia istniejącego sąsiedniego budynku. W razie stwierdzenia, iż poziom projektowanych nowych fundamentów będzie niżej niż istniejących NALEŻY NATYCHMIAST SKONTAKTOWAĆ SIĘ Z PROJEKTANTEM.

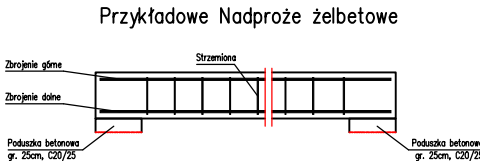


Przekrój A-A

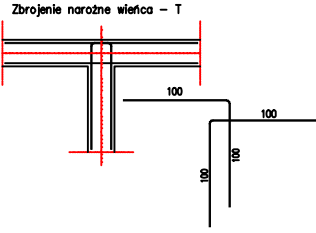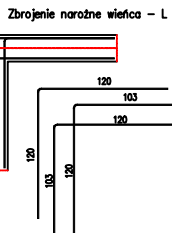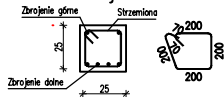


Rozkład strzemiw w trzpieniach i słupach

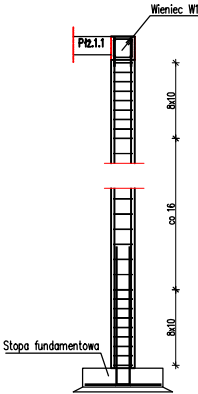


Zbrojenie zamykające (obwodowo) płyty fundamentowej Płz.1

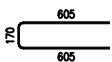


Stojaki dla zbrojenia płyty żelbetowej

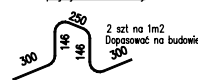

Widok wieńca żelbetowego W1

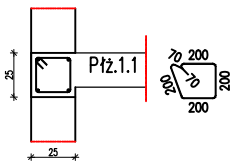

Rozkład strzemiw w trzpieniach

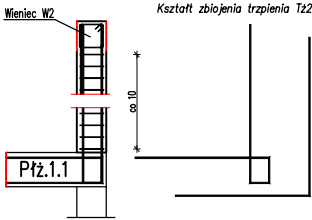

 USŁUGI PROJEKTOWE WIELOBRANŻOWE	Jednostka projektowa: <i>F.C. Usługi Projektowe Wielobranżowe- Franciszek Czerwiński</i> ul.Wałowa 8, 48-210 Biła tel. 791-283-239 email: uslugiprojektowe09@gmail.com	Inwestor: Gmina Lubrza ul. Wolności 73 48-231 Lubrza		
		Nazwa zadania: Budowa budynku kotłowni dla potrzeb budynku szkoły w m. Lubrza		
	Zespół projektowy:	nr uprawnień	data	podpis
	konstrukcja:	mgr inż. Franciszek Czerwiński	OPL/1514/PWBKb/18	II 2026
Przedmiot rysunku:	RZUT FUNDAMENTÓW	stadium:	skala:	nr rysunku:
		TECHNICZNY	1:80	T1