



Rzut stropodachu

1:80

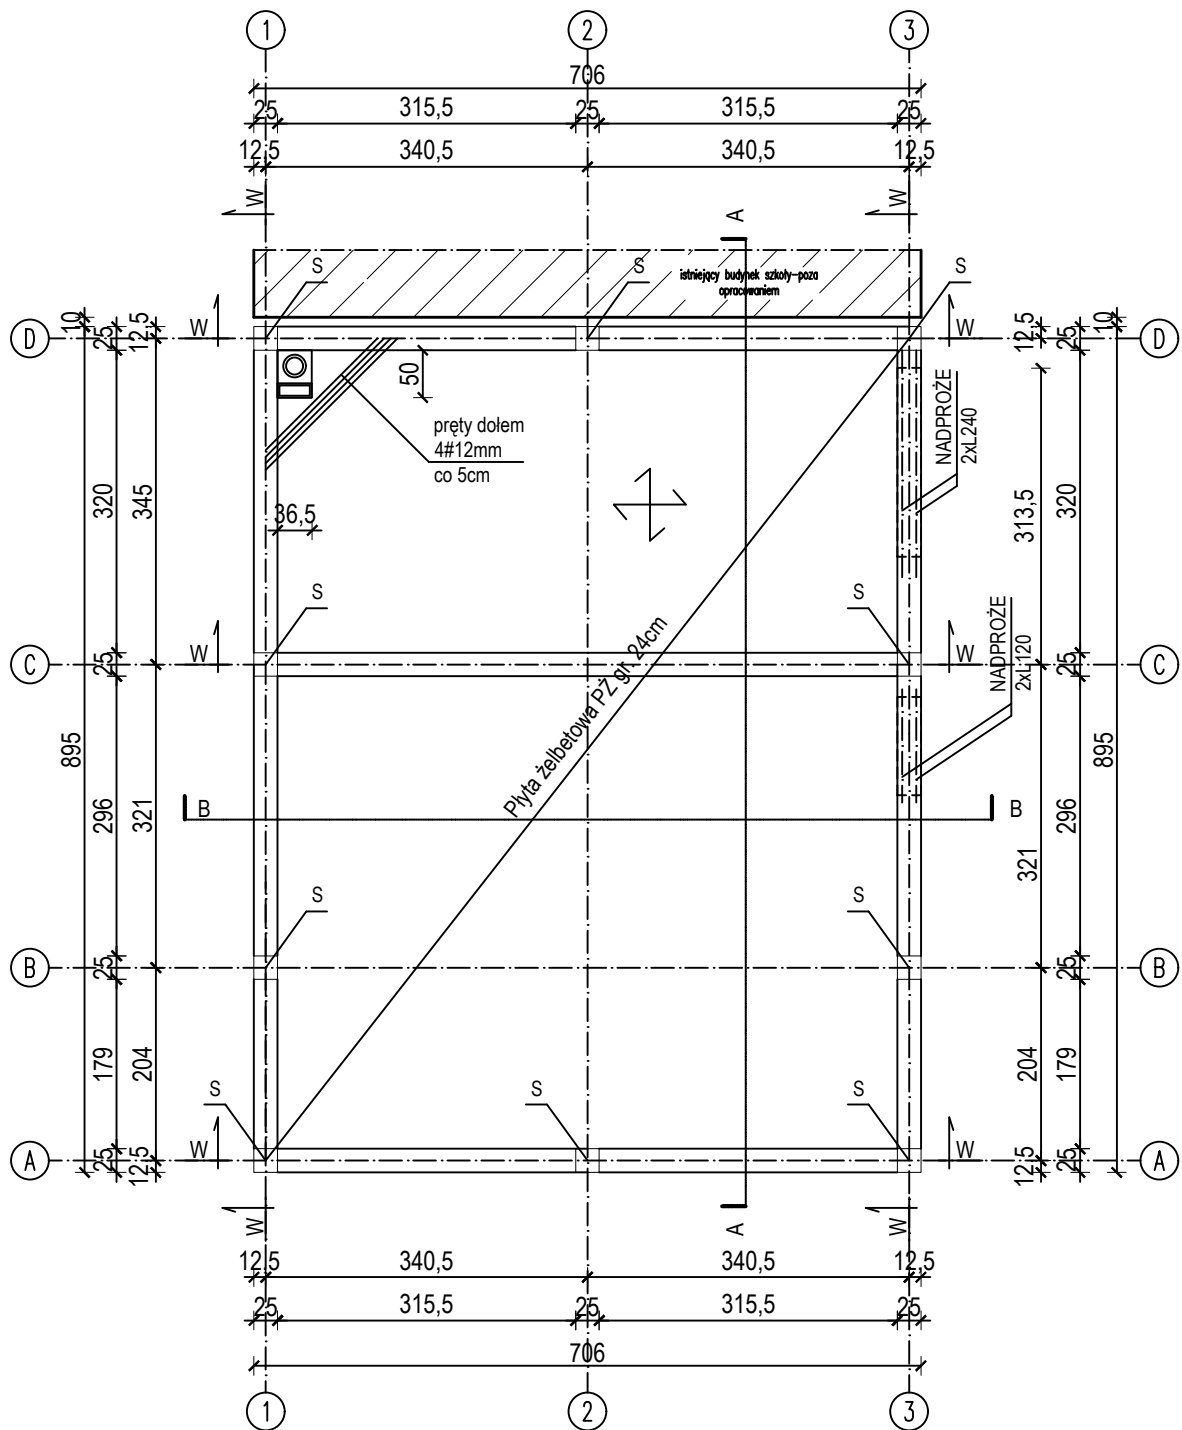

Lp.	NAZWA ELEMENTU	DŁUGOŚĆ	ILOŚĆ
1.	NADPROPŻE L19/120	120 cm	2 szt.
2.	NADPROPŻE L19/240	240 cm	2 szt.

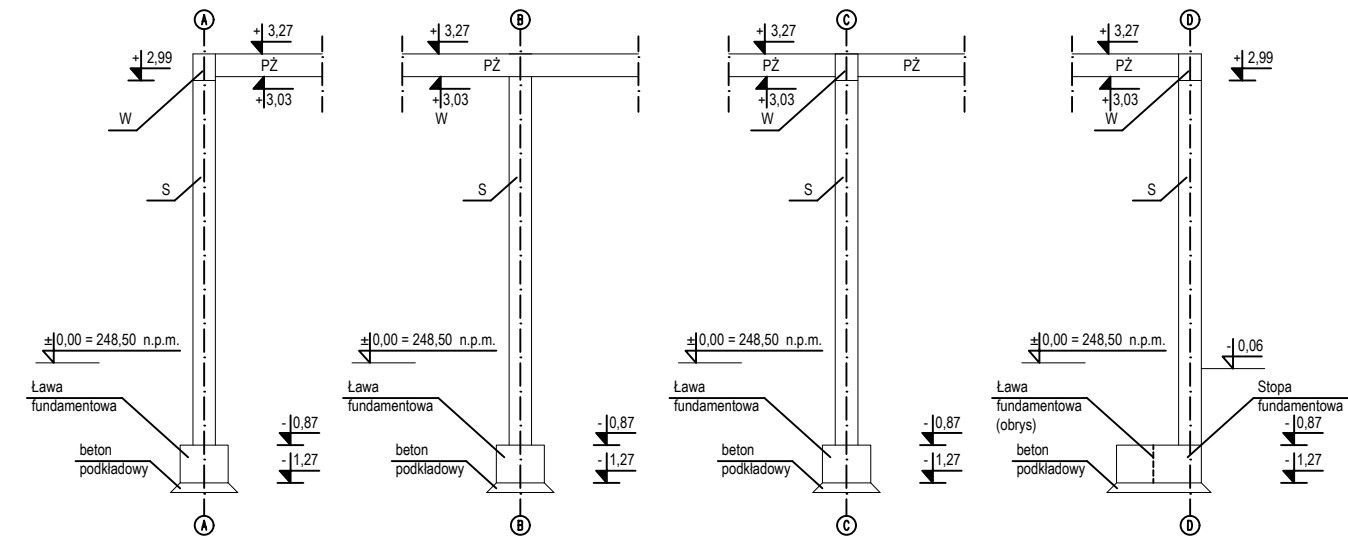

UWAGA:

- Płyta stropowa żelbetowa PŻ gr. 24cm zbrojona górną i dolną siatką z prętów #12mm oczko 15x15cm.
- Na osi C w płycie żelbetowej PŻ wieniec W o wymiarach 25x28cm zbrojony prętami 4#12mm, strzemiona Ø6mm co max. 20cm.
- Wieniec żelbetowy W o wymiarach 25x28cm, zbrojony prętami 4#12mm, strzemiona Ø6mm co max 20cm.
- Otwór kominowy w żelbetowej płycie stropowej dodatkowo zbrojony górną prętami 4#12mm co 5cm. Komin oddylać od ścian i płyty żelbetowej.
- Pod nadprożami L19 należy wykonać poduszkę betonową min. gr. 25cm., beton klasy C20/25, minimalne oparcie nadproży L19 min. 10cm.
- Beton klasy C20/25, stal AIII-N (RB500W), otulina 2cm.

 USŁUGI PROJEKTOWE WIELOBRANŻOWE	Jednostka projektowa: F.C. Usługi Projektowe Wielobranżowe- Franciszek Czerwiński ul. Wałowa 8, 48-210 Biła tel. 791-283-239 email: uslugiprojektowe09@gmail.com		Inwestor: Gmina Lubrza ul. Wolności 73 48-231 Lubrza	
	Nazwa zadania: Budowa budynku kotłowni dla potrzeb budynku szkoły w m. Lubrza			
	Zespół projektowy:	nr uprawnień	data	podpis
	konstrukcja:	mgr inż. Franciszek Czerwiński	OPL/1514/PWBKb/18 II 2026	
Przedmiot rysunku:	RZUT STROPODACHU	stadium:	skala:	nr rysunku:
		TECHNICZNY	1:80	T2