




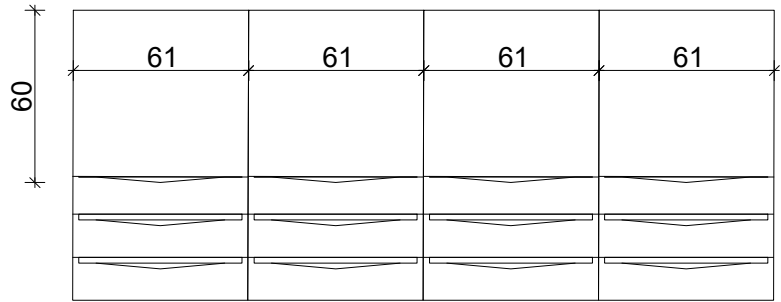


Poziom+2,10

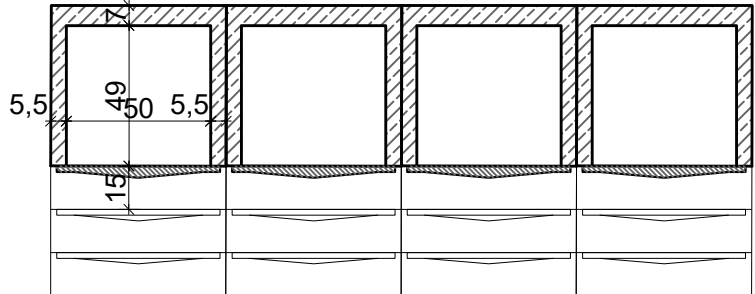


Poziom+1,45

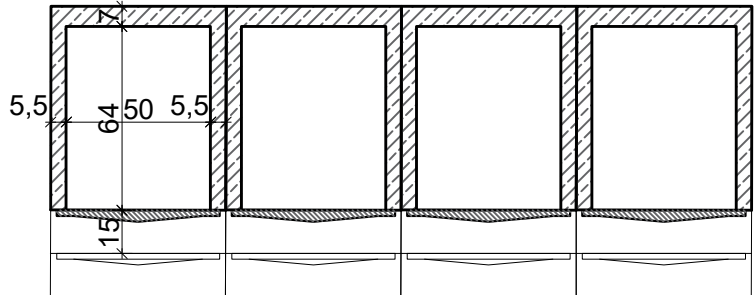


Poziom+0,795

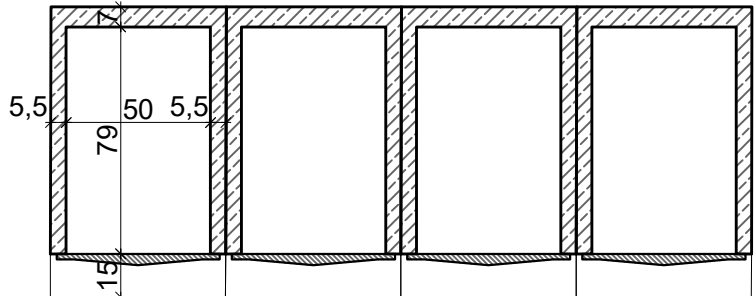

Poziom+0,16

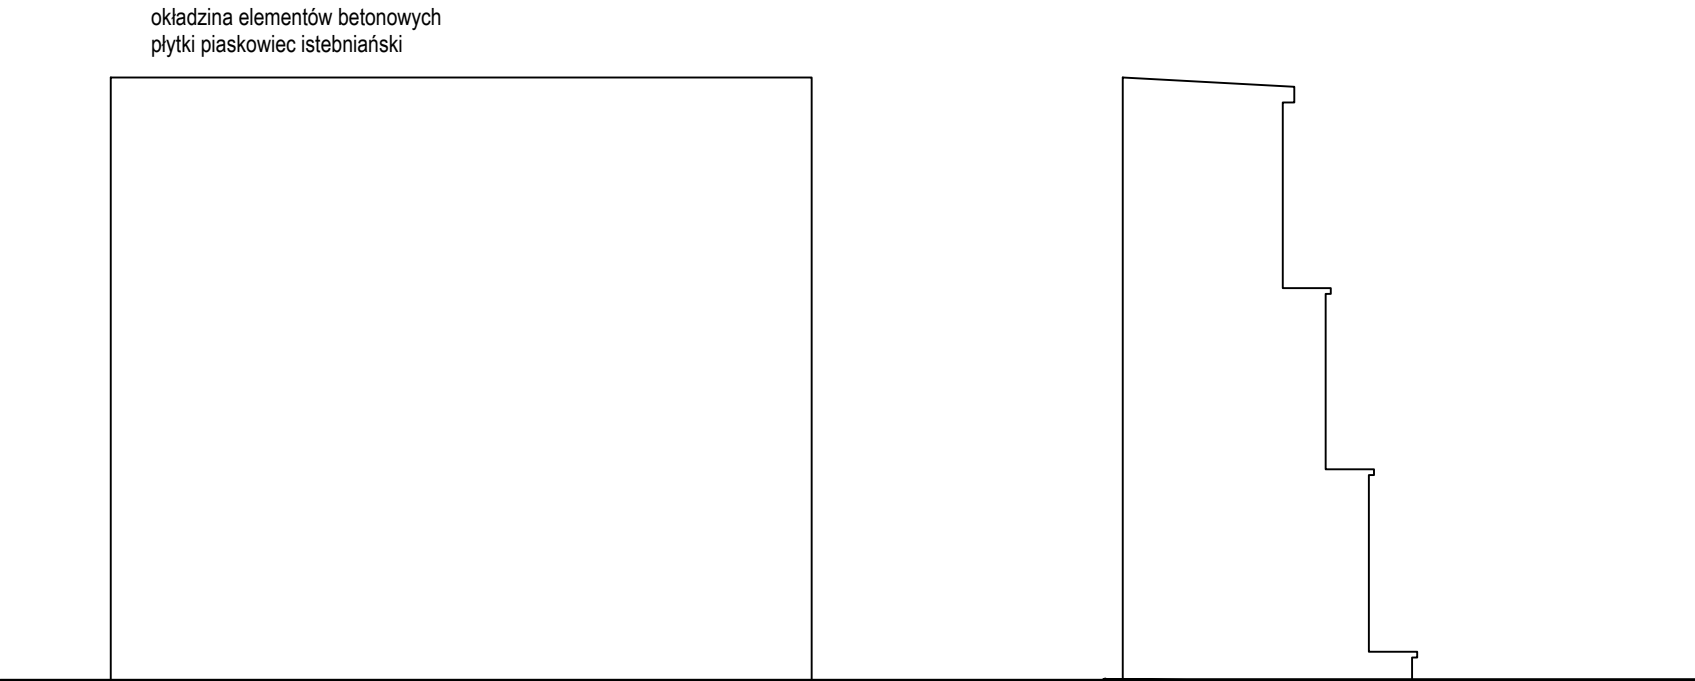


WIDOK Z FRONTU



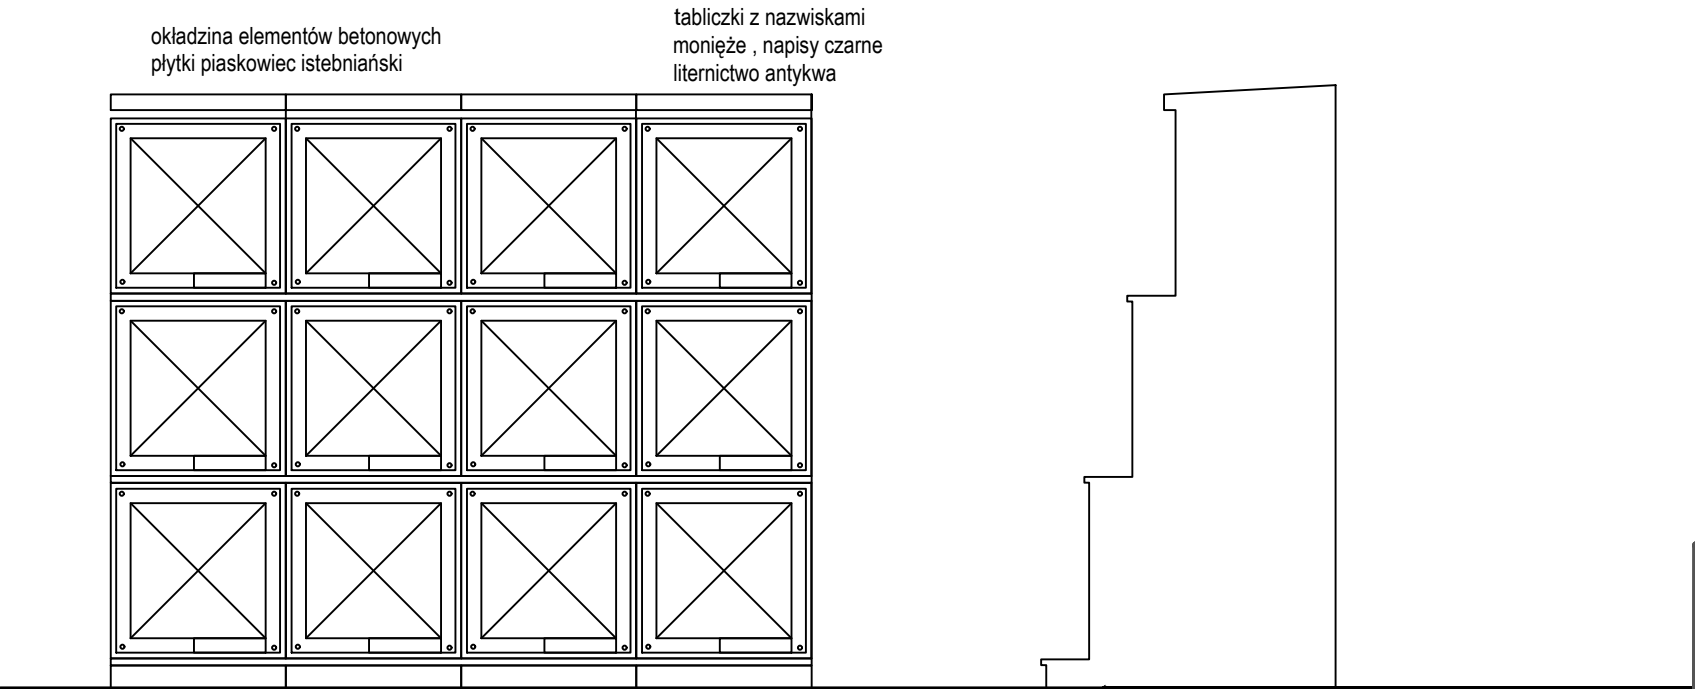


WIDOK Z FRONTU

### KOLUMBARIUM nr 5, nr 7, nr 8, nr 9 i nr 10

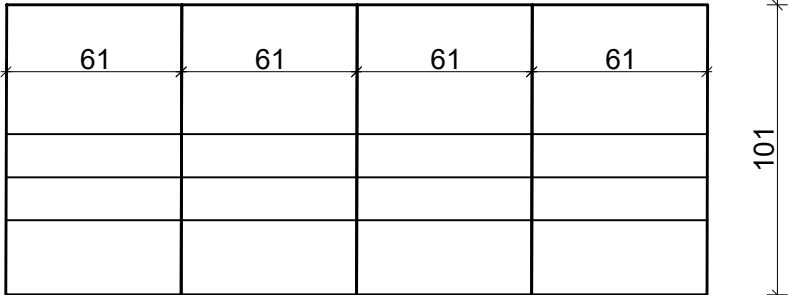

WIDOK Z GÓRY

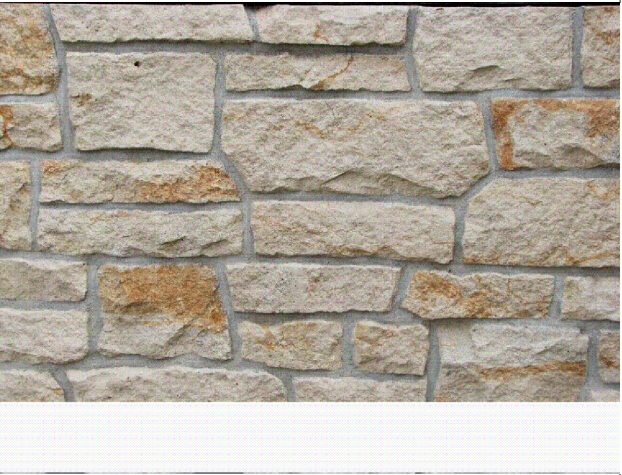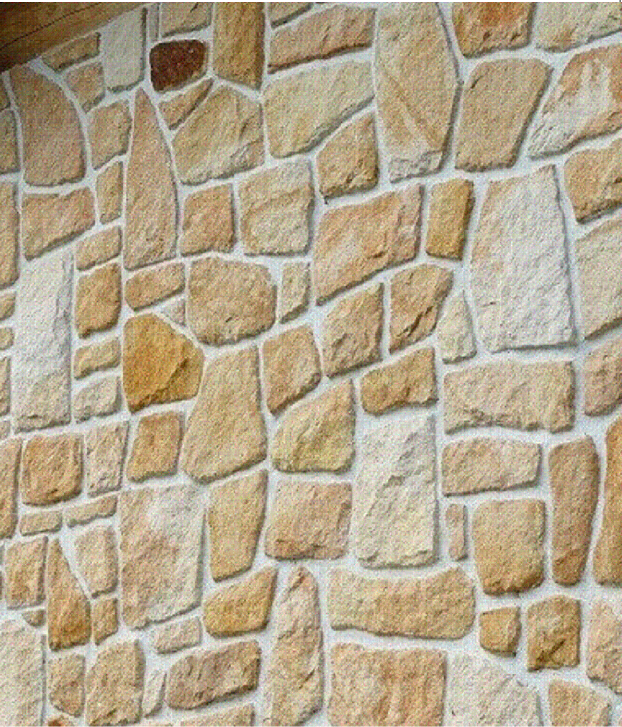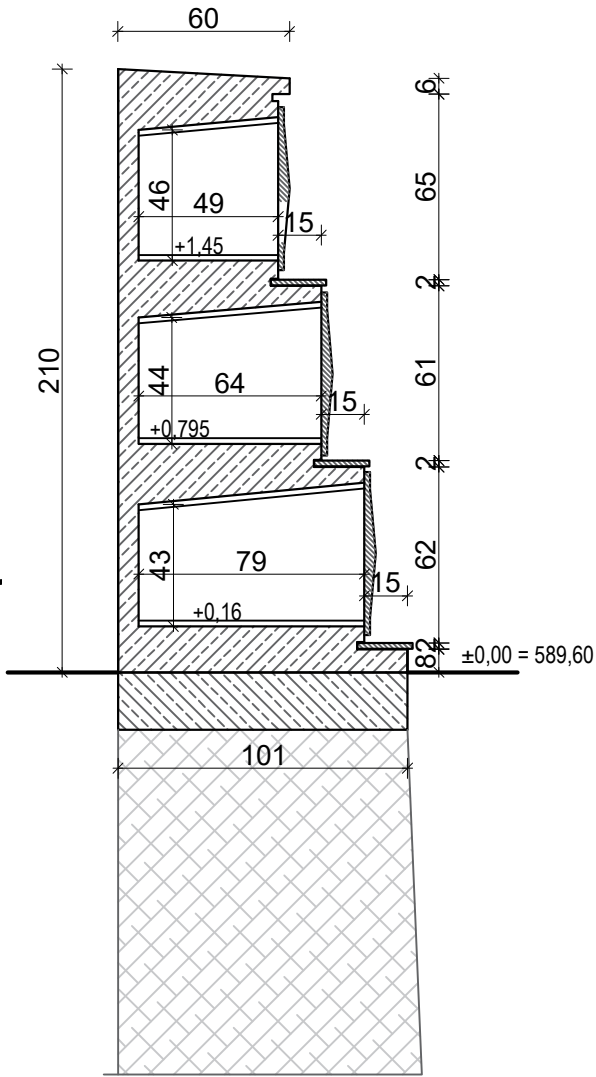

|                                                                                       |   |                                                                                              |                                                 |               |          |
|---------------------------------------------------------------------------------------|---|----------------------------------------------------------------------------------------------|-------------------------------------------------|---------------|----------|
|  | <b>Heko Sp. z o.o.</b><br>ul. Jugosłowiańska 41,<br>60-301 Poznań                                  |         | Gmina Istebna<br>Istebna 1000<br>43-470 ISTEbNA |               |          |
| Investor:                                                                             | Gmina Istebna Istebna 1000 43-470 ISTEbNA                                                          |                                                                                              |                                                 |               |          |
| Obiekt:                                                                               | Budowa kolumbarium na terenie cmentarza komunalnego w Istebnej                                     |                                                                                              |                                                 |               |          |
| Lokalizacja:                                                                          | Działki :940 /4 i 940/3, gmina Istebna, obręb: 0001 Istebna powiat cieszyński, województwo śląskie |                                                                                              |                                                 |               |          |
| Nazwa rysunku:                                                                        | KOLUMBARIUM nr 5 i 7-10 - ŚCIANA Z 4 ELEMENTÓW                                                     |                                                                                              |                                                 |               |          |
| Branża:                                                                               | ARCHITEKTURA                                                                                       | Specjalność                                                                                  |                                                 | Nr uprawnień  | Podpis   |
| Projektował:                                                                          | mgr inż. arch<br>Irena Kuznowicz-Bil                                                               | uprawnienia budowlane do projektowania<br>w specjalności architektonicznej<br>bez ograniczeń |                                                 | 485/ 87/PW    |          |
| Sprawdził:                                                                            | mgr inż. arch<br>Agata Jarzyniak                                                                   | uprawnienia budowlane do projektowania<br>w specjalności architektonicznej<br>bez ograniczeń |                                                 | 17/WPOKK/2018 |          |
| NR PROJEKTU:                                                                          | P_021_2025                                                                                         | SKALA:                                                                                       | 1:50                                            | STADIUM:      | PB - PAB |
| REWIZJA:                                                                              | 00.00.00.00.00                                                                                     | DATA:                                                                                        | 12.2025r                                        | NR RYSUNKU:   | PAB_01   |