


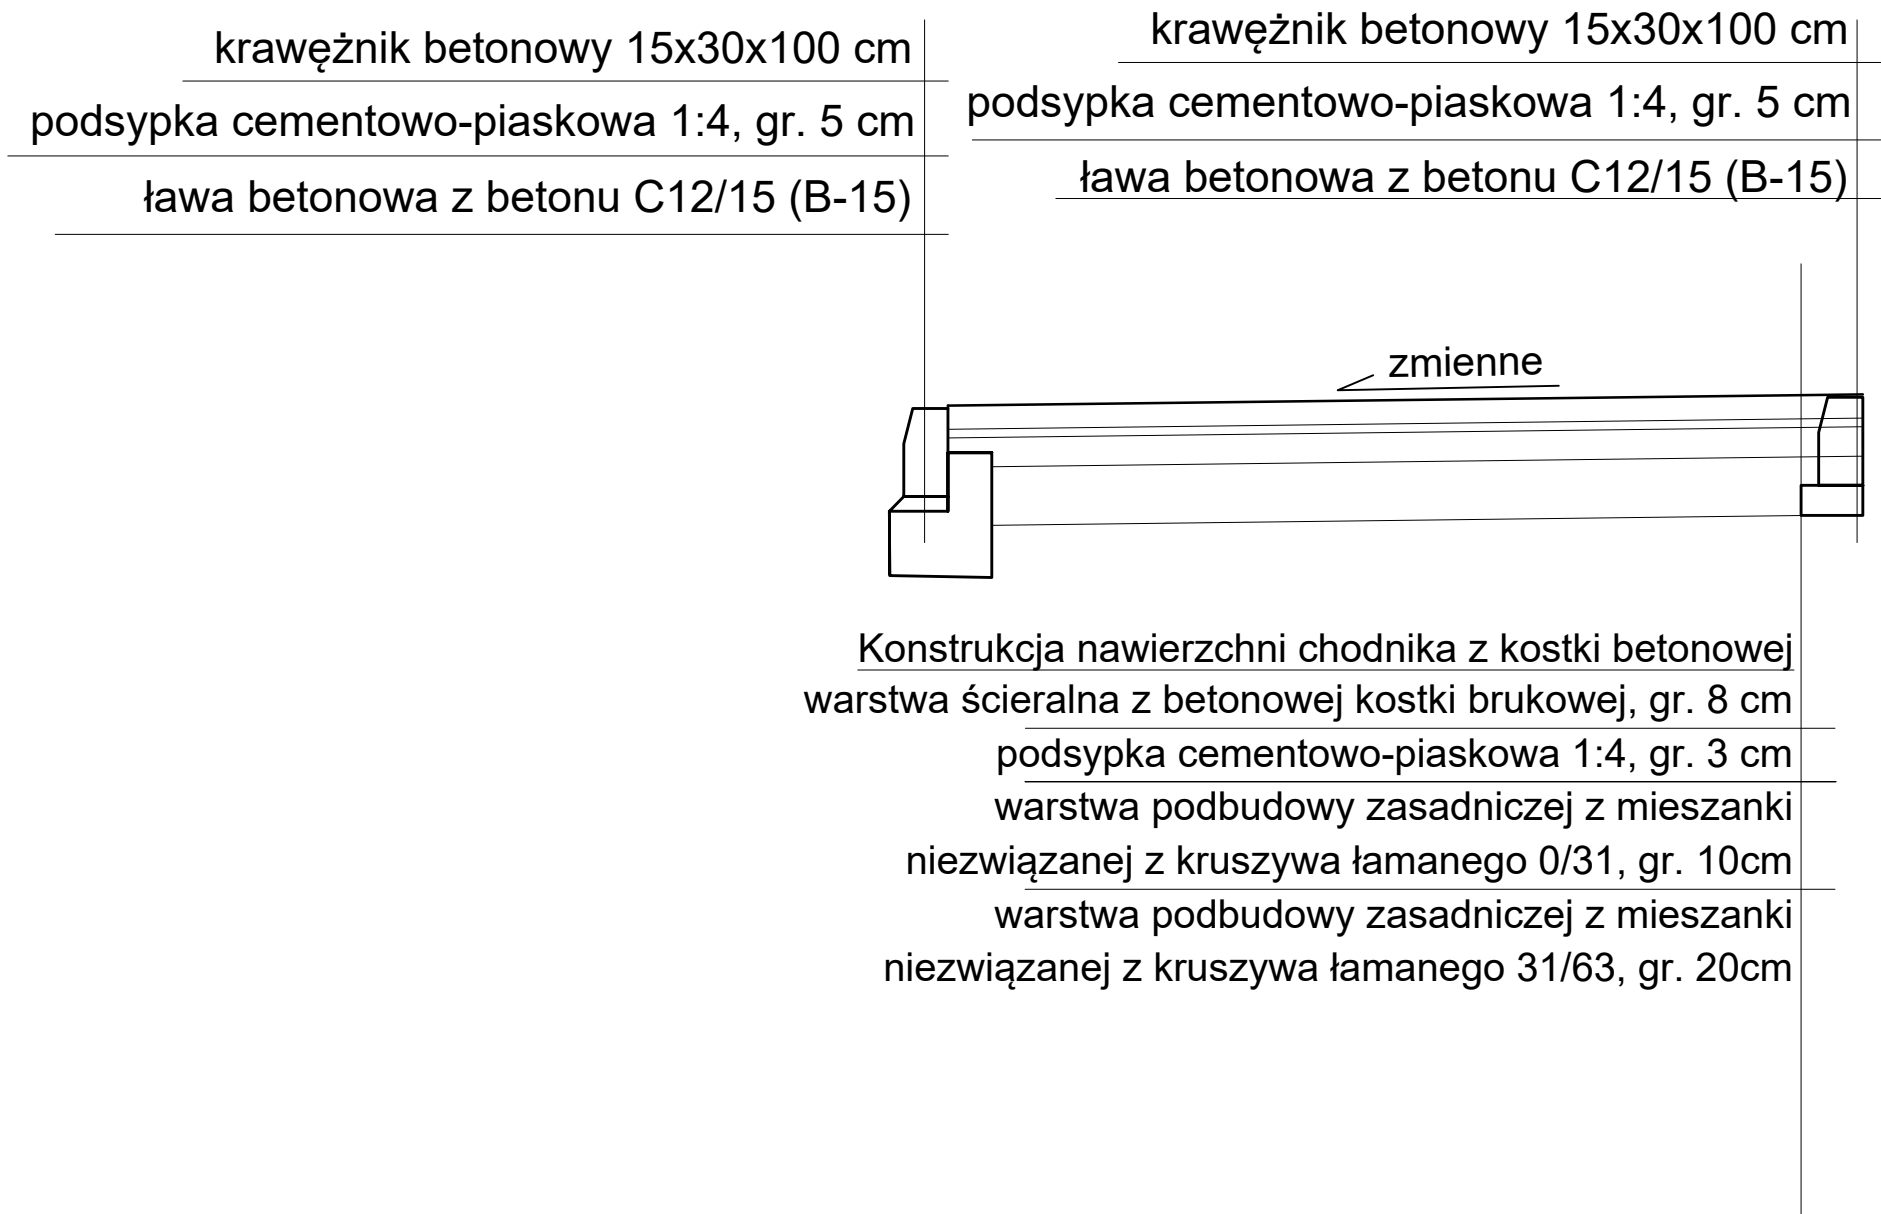

	H e k o Sp. z o.o. ul. Jugosłowińska 41, 60-301 Poznań		Gmina Istebna Istebna 1000 43-470 ISTEbNA		
Inwestor:	Gmina Istebna Istebna 1000 43-470 ISTEbNA				
Obiekt:	Budowa kolumbarium na terenie cmentarza komunalnego w Istebnej				
Lokalizacja:	Działki :940 /4 i 940/3, gmina Istebna, obręb: 0001 Istebna powiat cieszyński, województwo śląskie				
Nazwa rysunku:	ELEMENTY CHODNIKA				
Branża:	ARCHITEKTURA	Specjalność		Nr uprawnień	Podpis
Projektował:	mgr inż. arch Irena Kuznowicz-Bil	uprawnienia budowlane do projektowania w specjalności architektonicznej bez ograniczeń		485/ 87/PW	
Sprawdził:	mgr inż. arch Agata Jarzyniak	uprawnienia budowlane do projektowania w specjalności architektonicznej bez ograniczeń		17/WPOKK/2018	
NR PROJEKTU:	P_021_2025	SKALA:	1:500 / 1:250	STADIUM:	PB - PAB
REWIZJA:	00.00.00.00.00	DATA:	12.2025r	NR RYSUNKU:	PAB_05