



# Poz.F\_3 Fundament (1 szt.)

Skala 1:25

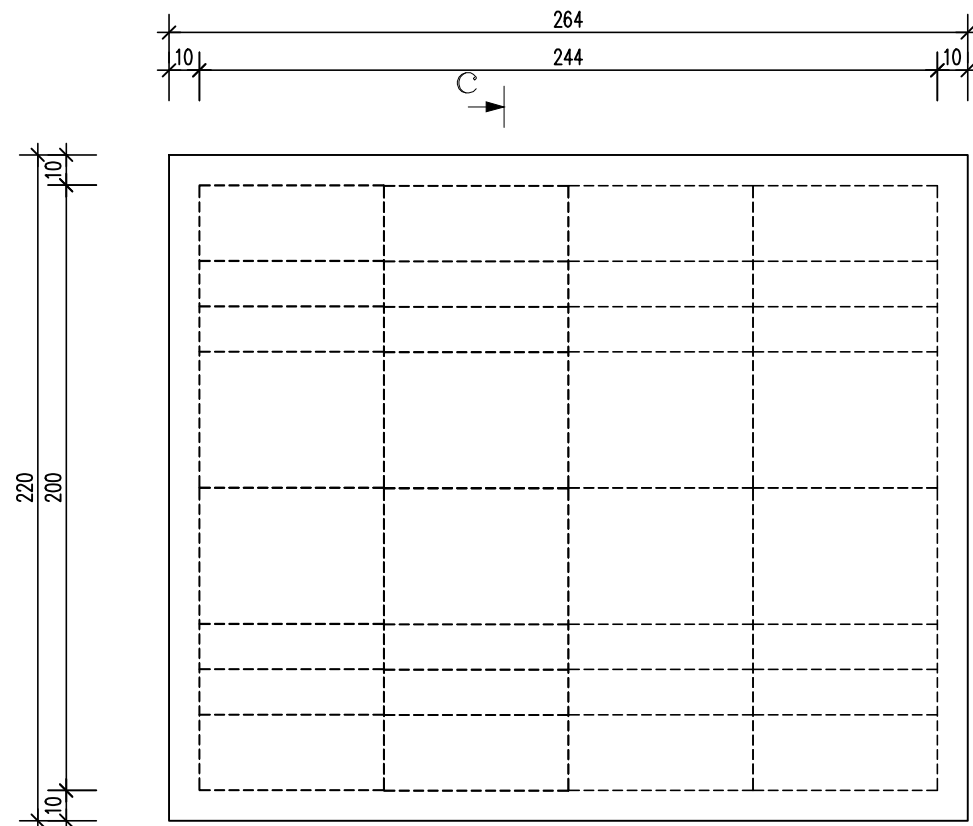


# Poz.F\_4 Fundament (2 szt.)


Skala 1:25

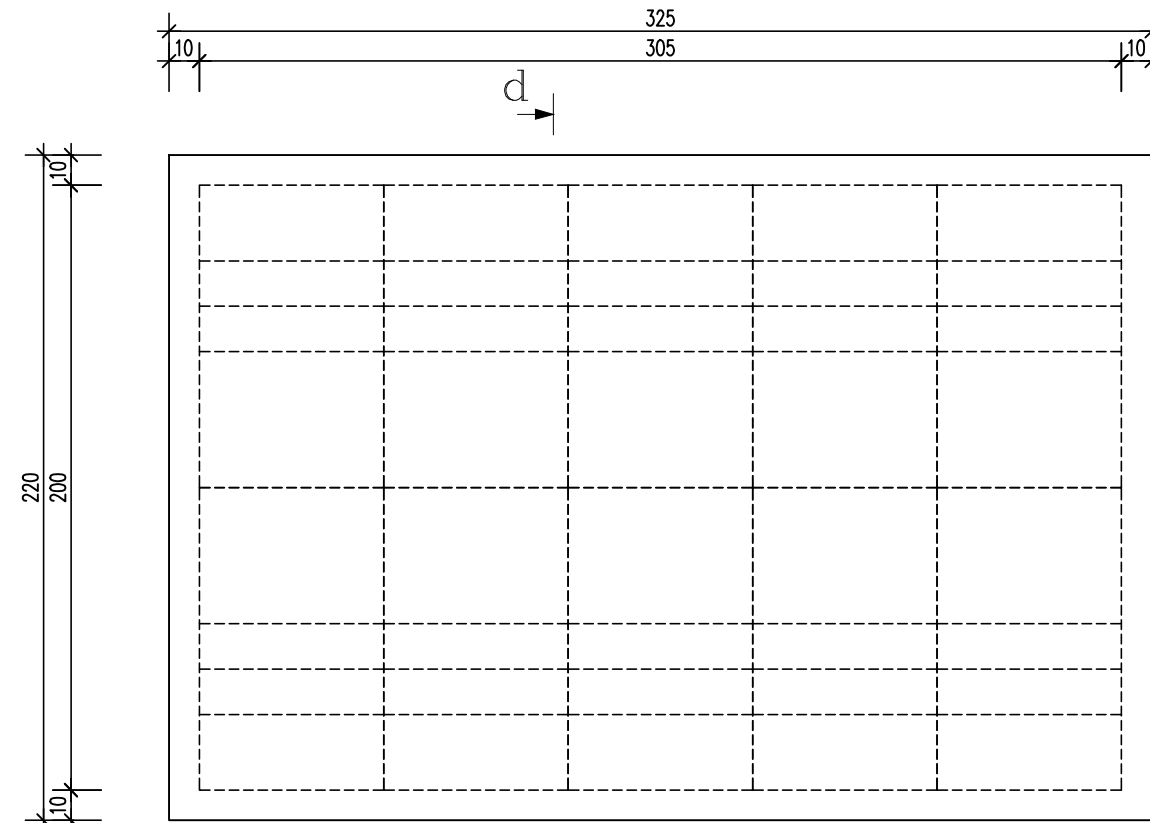

## Przekrój c-c

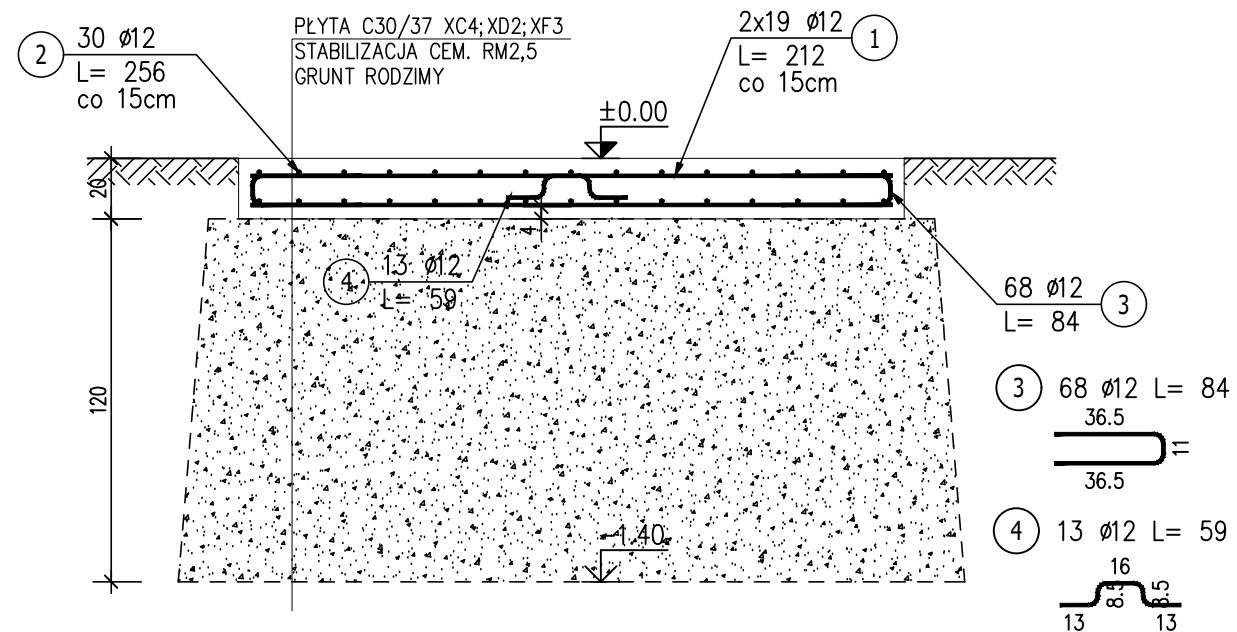

## Przekrój d-d

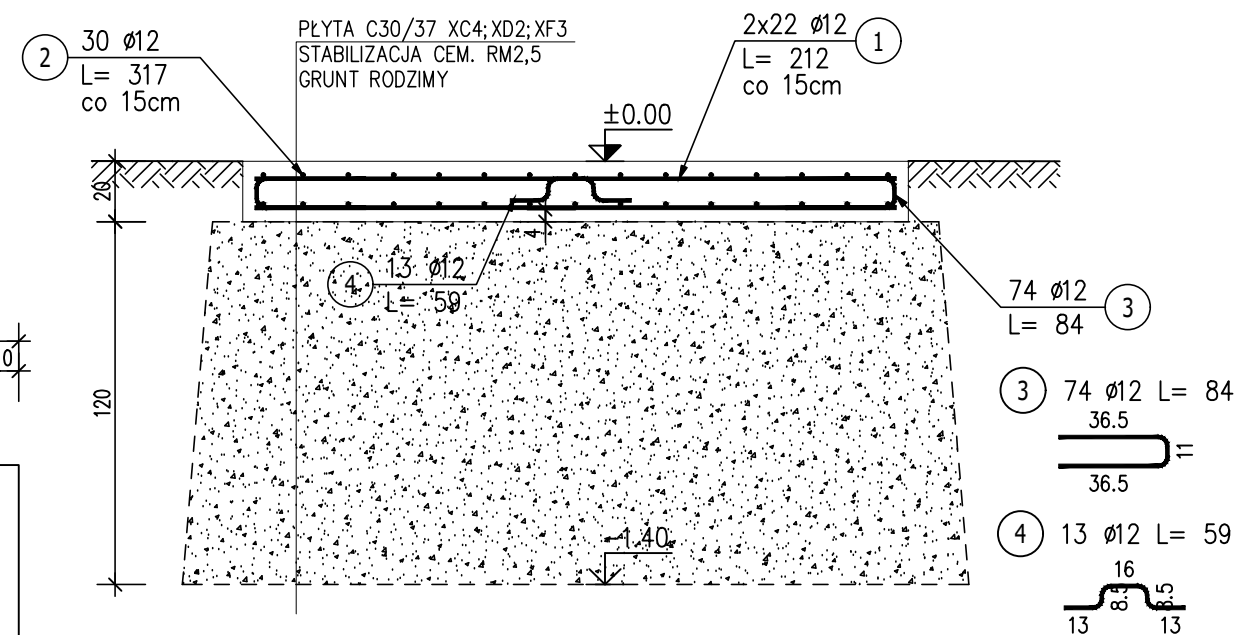

|                |   |   |                                                 |
|----------------|---|---|-------------------------------------------------|
|                | <b>Heko Sp. z o.o.</b><br>ul. Jugosłowiańska 41,<br>60-301 Poznań                                  |   | Gmina Istebna<br>Istebna 1000<br>43-470 ISTEbNA |
| Inwestor:      | Gmina Istebna Istebna 1000 43-470 ISTEbNA                                                          |   |                                                 |
| Obiekt:        | Budowa kolumbarium na terenie cmentarza komunalnego w Istebnej                                     |   |                                                 |
| Lokalizacja:   | Działki :940 /4 i 940/3, gmina Istebna, obręb: 0001 Istebna powiat cieszyński, województwo śląskie |   |                                                 |
| Nazwa rysunku: | Projekt fundamentów cz.2                                                                           |   |                                                 |
| Branża:        | ARCHITEKTURA                                                                                       | Specjalność   | Nr uprawnień                                    |
| Projektował:   | mgr inż.<br>Tomasz Sieroń                                                                          | Uprawnienia budowlane do projektowania bez ograniczeń w specjalności konstrukcyjno - budowlanej                                              | WKP/0259/POOK/18                                |
| Sprawdził:     | inż.<br>Witold Sprada                                                                              | Uprawnienia do wykonywania samodzielnych funkcji projektanta w zakresie konstrukcyjno - budowlanej w specjalności konstrukcyjno - budowlanej | 56/83/Pw                                        |
| NR PROJEKTU:   | P_021_2025                                                                                         | SKALA:   | STADIUM:                                        |
| REWIZJA:       | 00.00.00.00.00                                                                                     | DATA:   | NR RYSUNKU:                                     |
|                |   | 1:25   | PB - PT                                         |
|                |   | 10.2025r   | K_02                                            |