


STAROSTWO POWIATOWE w KRAKOWIE
Wydział Architektury
Referat V Architektoniczno-Budowlany
30-037 Kraków, al. Słowackiego 20
tel. (12) 634-42-70 w. 417, 418, 419, 416

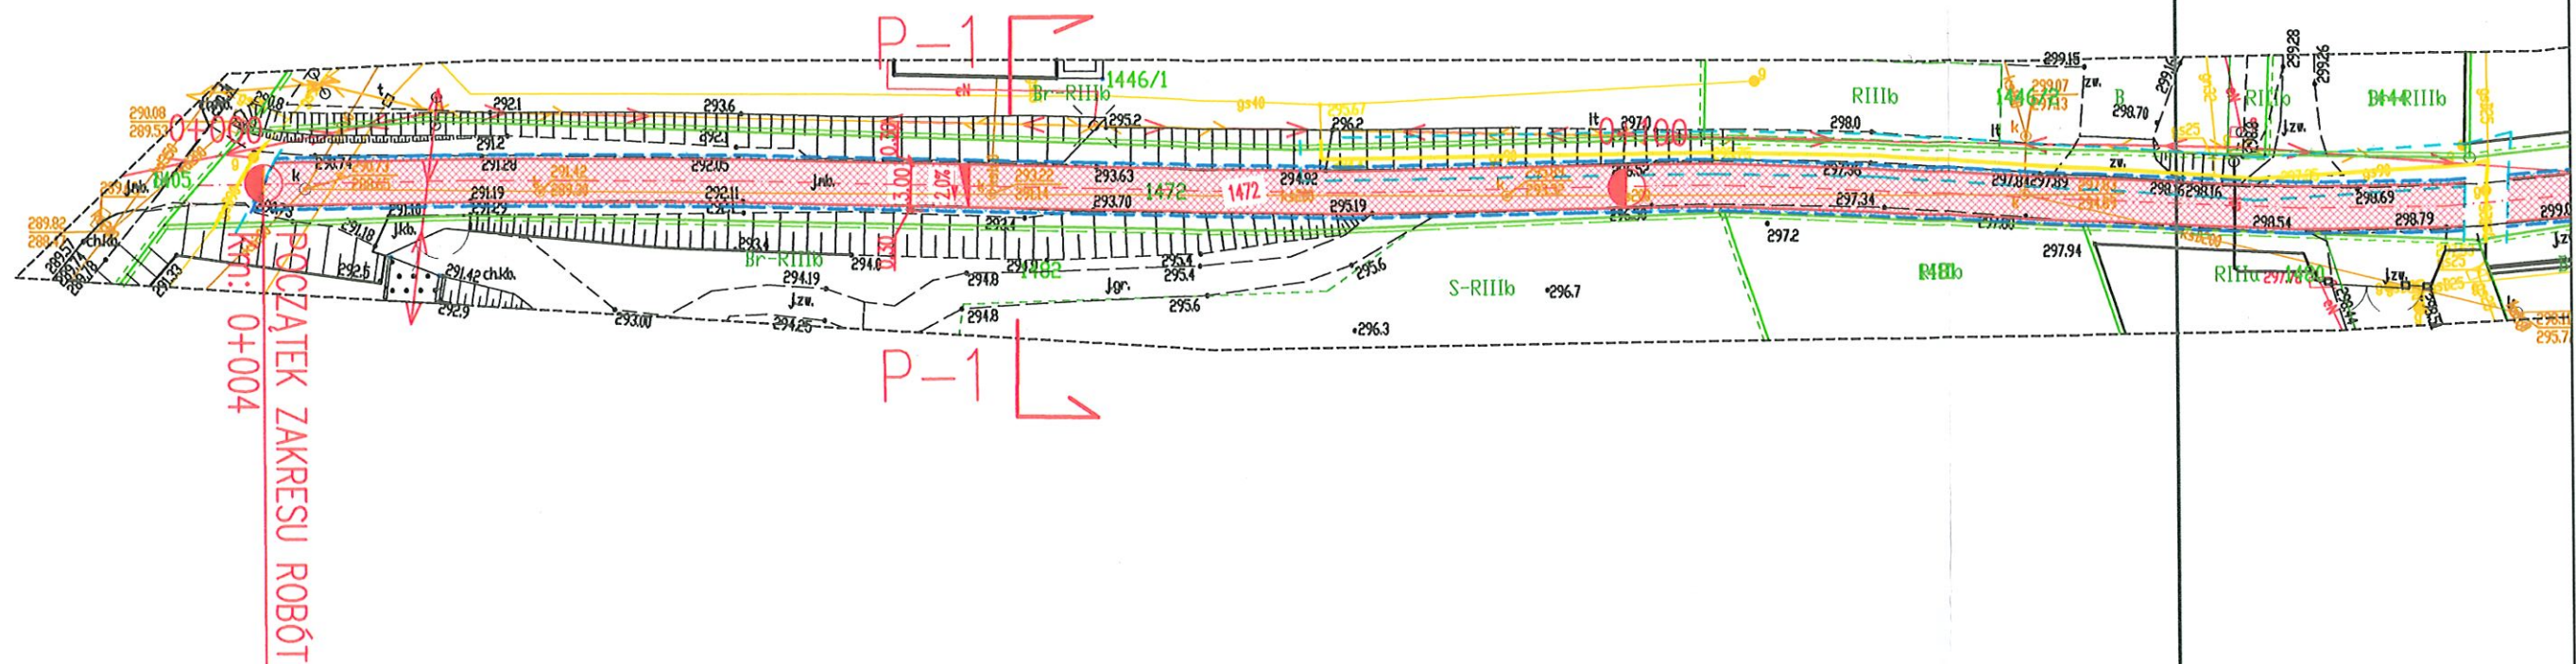

	PRZEDMIOT I ZAKRES ZGŁOSZENIA
	GRANICA PASA DROGI GMINNEJ WEWNĘTRZNEJ = ISTNIEJĄCE GRANICE DZIAŁEK EWIDENCYJNYCH
	NAWIERZCHNIA JEZDNI
	POBOCZE
	strefa kontrolowana gazociągu

BRANŻA	DROGOWA		
NAZWA INWESTYCJI	Remont drogi wewnętrznej gminnej (dz. dr. 1472) w m. Rybna gm. Czernichów		
INWESTOR	GMINA CZERNICHÓW ul. Gminna 1, 32-070 Czernichów		
TYTUŁ RYSUNKU	PLAN SYTUACYJNY		
PROJEKTANT	mgr inż. Marcin Siastala		
SKALA	DATA	NR RYS.	2.1
1:500	03.2026		