
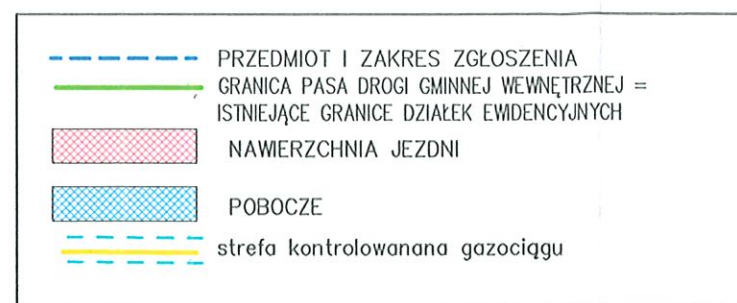


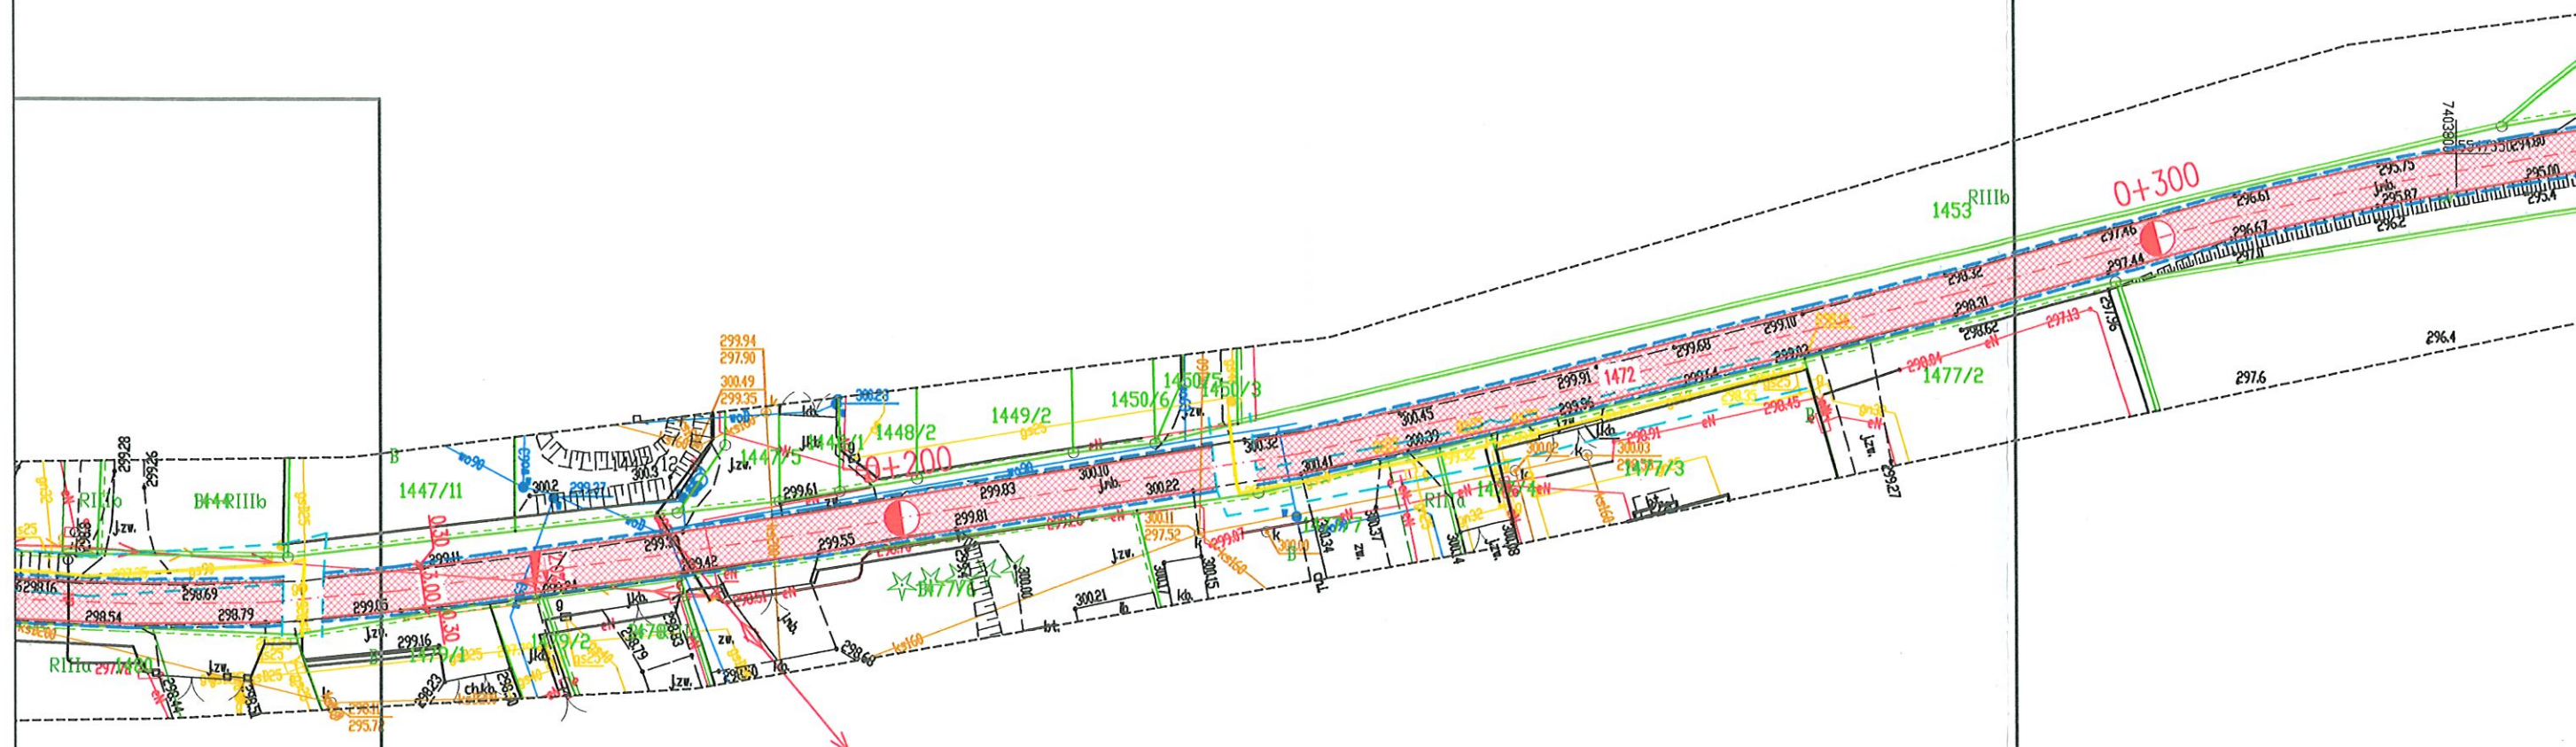

BRANŻA	DROGOWA		
NAZWA INWESTYCJI	Remont drogi wewnętrznej gminnej (dz. dr. 1472) w m. Rybna gm. Czernichów		
INWESTOR	GMINA CZERNICHÓW ul. Gminna 1, 32-070 Czernichów		
TYTUŁ RYSUNKU	PLAN SYTUACYJNY		
PROJEKTANT	mgr inż. Marcin Siastala 		
SKALA	DATA	NR RYS.	2.2
1:500	03.2026		