


RZUT KONSTRUKCJI ANTRESOLI, SCHODÓW I SCENY
 Skala 1:100

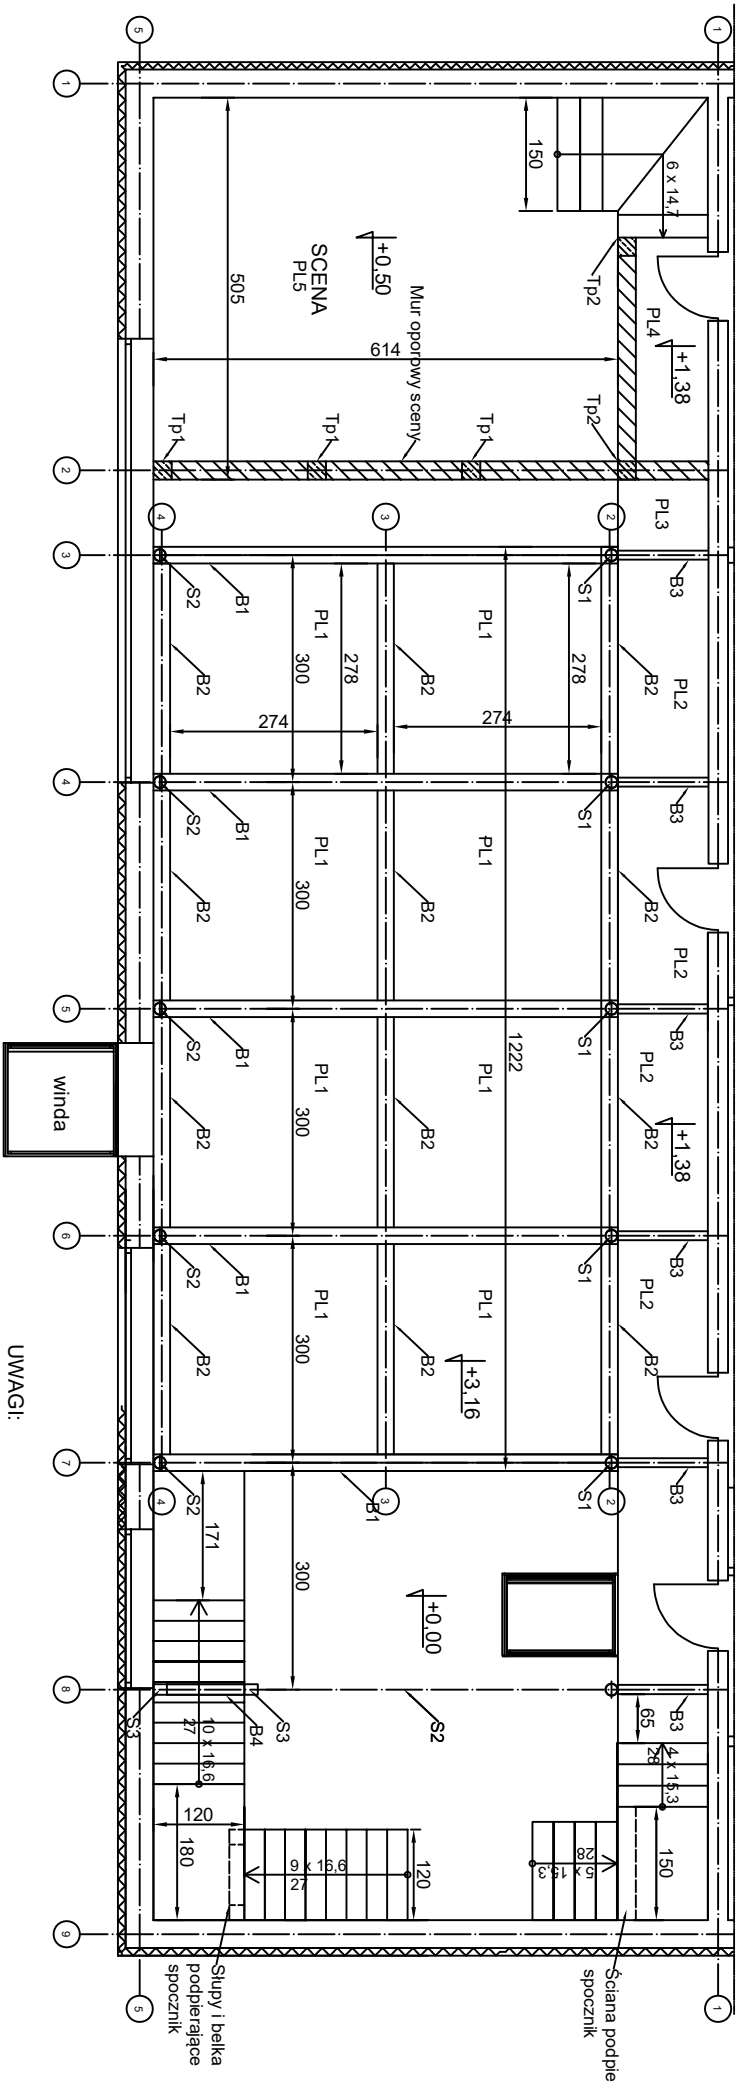

- UWAGI:
- Wszystkie wymiary, otwory i rzędne należy sprawdzić na budowie, a w przypadku różnic należy zgłosić to do projektanta
 - Wszystkie rozwiązania techniczne związane z określoną technologią należy wykonać wg wytycznych i zaleceń producenta

NAMWA	PROJEKT PRZEBUDOWY WRAZ Z ROZBUDOWĄ DOMU KULTURY I KSIĄŻKI W GOŚCINIE		
I ADRES	GOSCIÑO gm. Gościno, działki nr 902/19, 902/20 i 902,32 obe 0084 Gościno		
OBIEKTU	Inwestor: Gmina Gościno, IV Dywizji Wojska Polskiego 58, 78-120 Gościno		
PRZEDMIOT RYSUNKU	RZUT KONSTRUKCJI ANTRESOLI, SCHODÓW I SCENY		
IMIE I NAZWISKO	SPECJALONOŚĆ	NR UPRAWNIEŃ	PODPIS
PROJEKTOWAŁ:	dr inż. Mateusz Zakrzewski	konstrukcja	ZAP/0002/PBkb/25
SPRAWDZIŁ:			
DATA: LPIEC 2025	SKALA 1:100	NR RYSUNKU 1	