


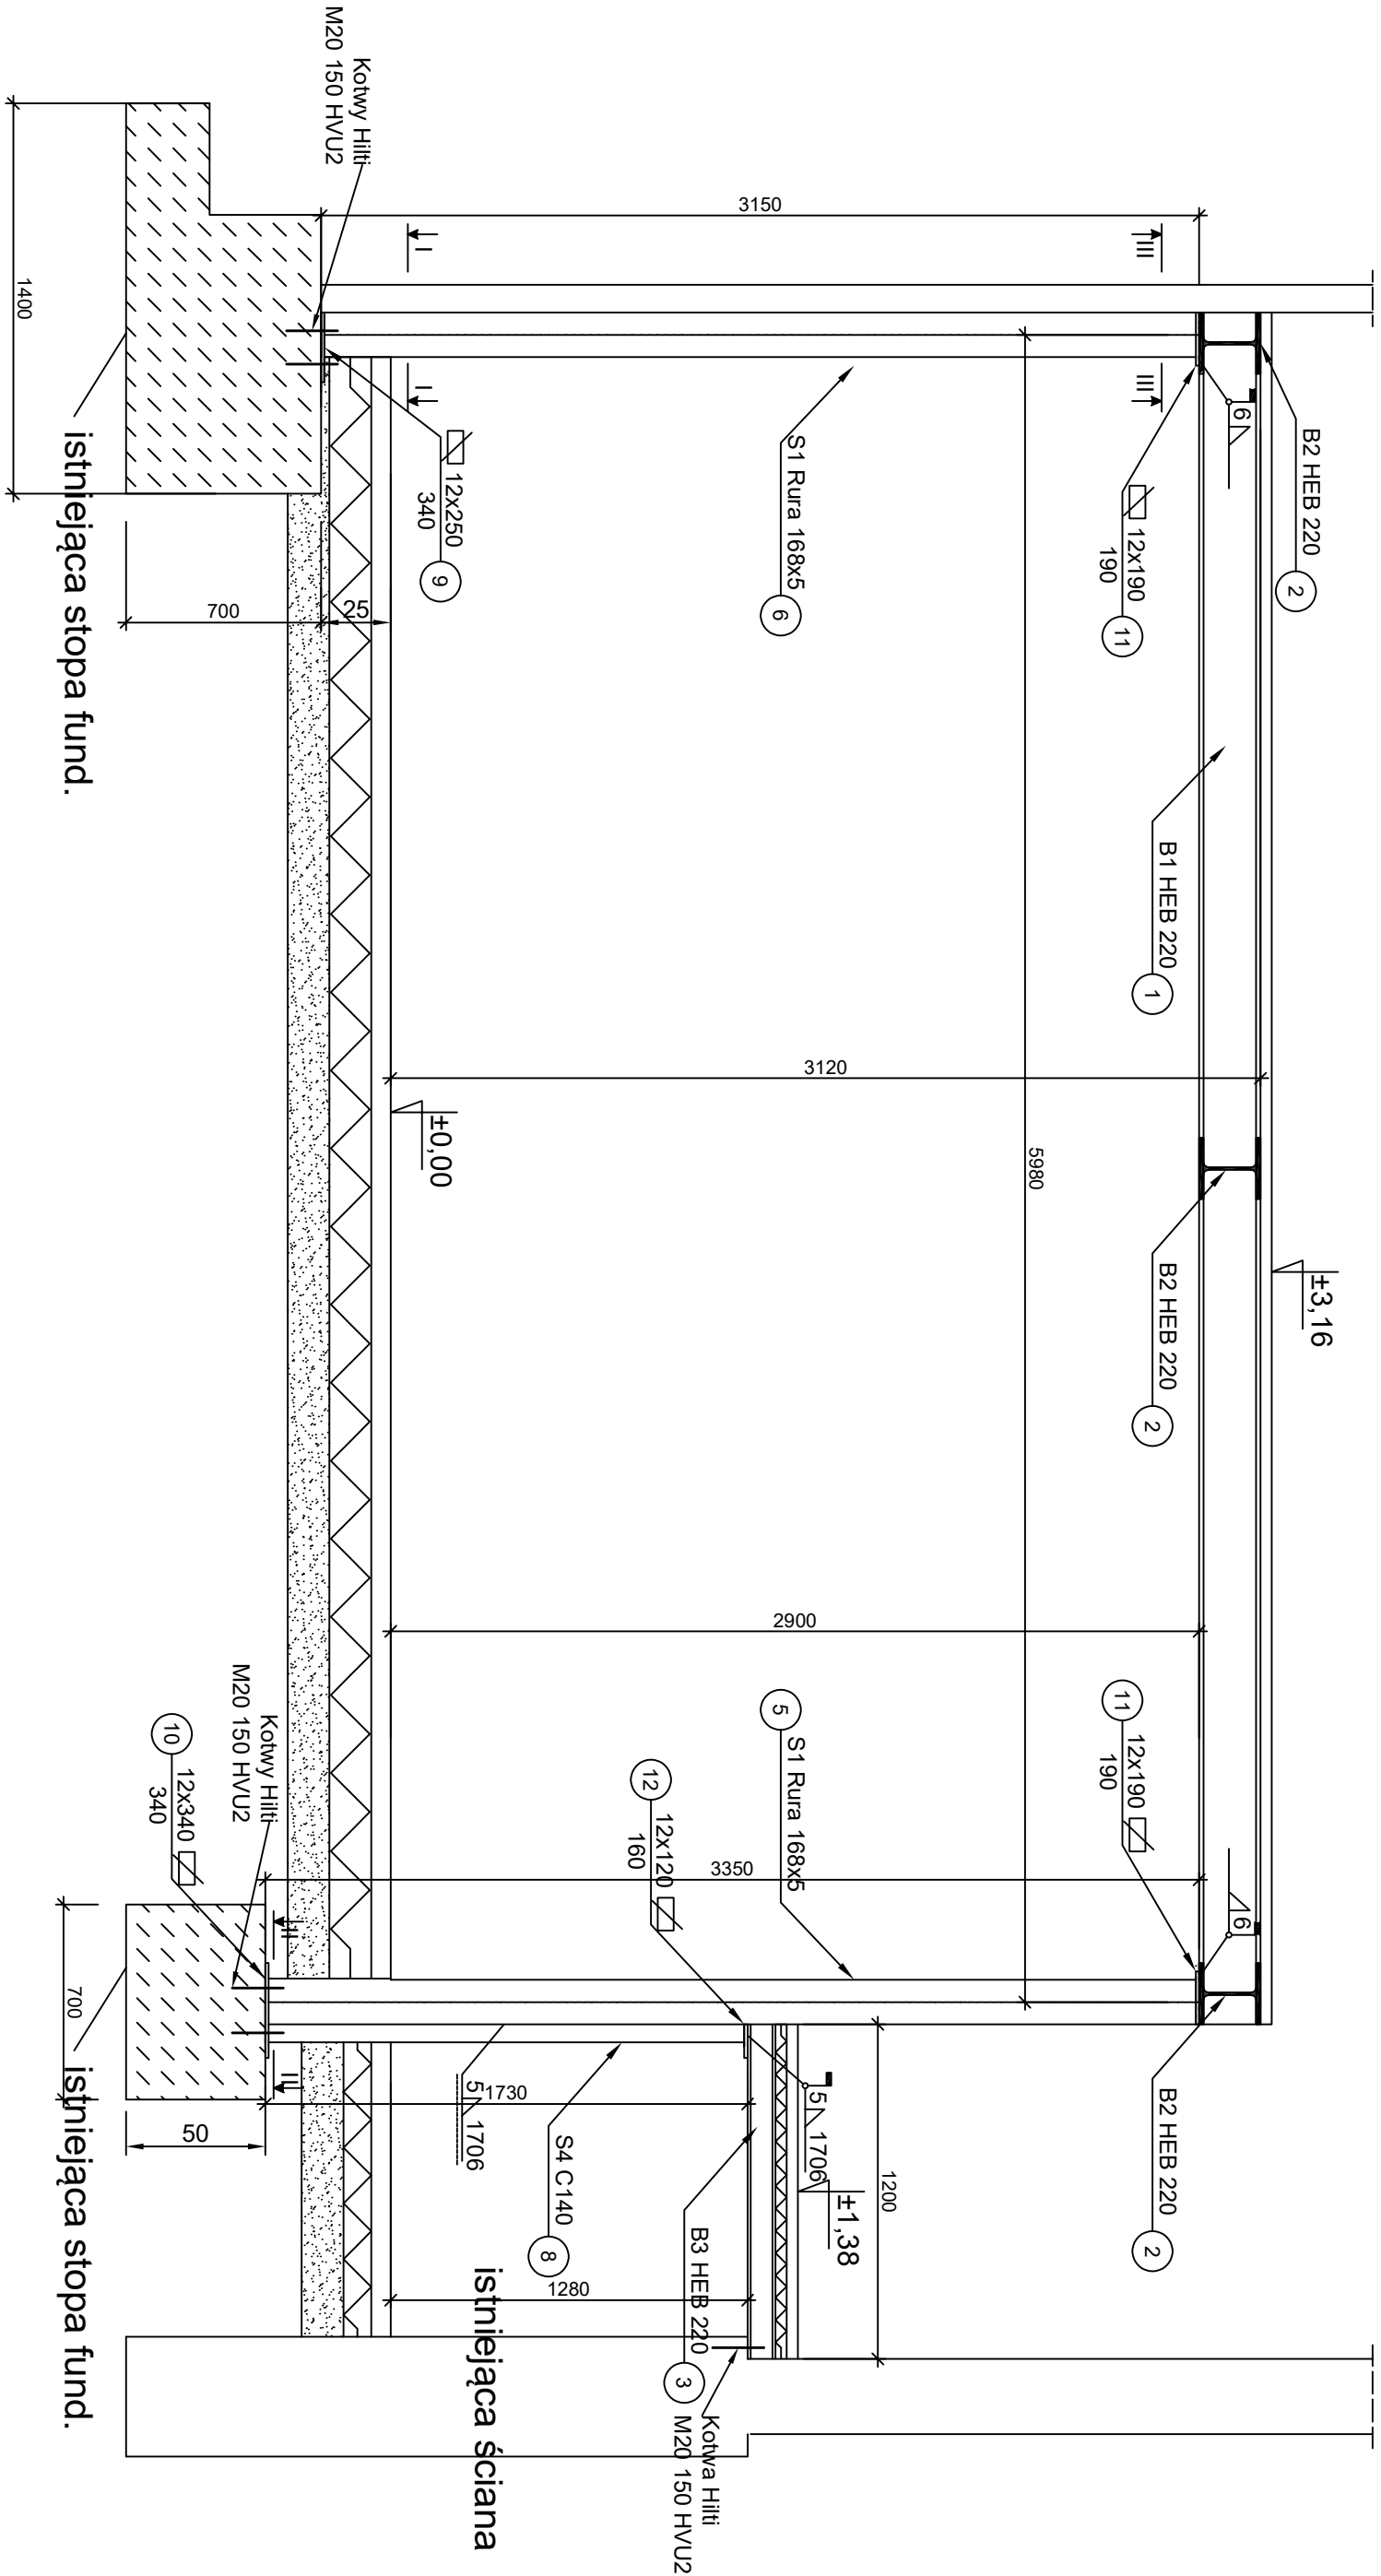

- P4
- Jastyrch cementowy gr. 4 cm
 - Styropian podłogowy gr. 4 cm
 - Konstrukcja płyty PL2

- P1
- Płytki ceramiczne
 - Jastyrch cementowy gr 7 cm (5 cm ponad rury grzejne)
 - Ogrzewanie podłogowe wg projektu branżowego
 - Styropian eps 100 0,036 w/mk gr 15 cm
 - Izolacja z folii polietylenowej
 - Podkład z zagęszczonego piasku 15 cm

- P2
- Panele podłogowe
 - Masa samopoziomująca 3 cm np Atlas SMS-0=30
 - Konstrukcja stropu HEB220 / Płyta żelbetowa 16 cm + 6 cm styrobetonu o gęstości <300kg/m³

Stal S355J2H

UWAGI:

1. Wszystkie wymiary, otwory i rzędnę należy sprawdzić na budowie, a w przypadku różnic należy zgłosić to do projektanta
2. Wszystkie rozwiązania techniczne związane z określoną technologią należy wykonać wg wytycznych i zaleceń producenta (zwrócić szczególną uwagę na zalecenia dotyczące dyatacji wylewki samopoziomującej)

NAZWA I ADRES OBIEKTU	PROJEKT PRZEBUDOWY WRAZ Z ROZBUDOWĄ DOMU KULTURY I KSIĄŻKI W GOŚCINIE GOŚCINO gmn. Gościno, działki nr 902/19, 902/20 i 902,32 obe 0084 Gościno Inwestor: Gmina Gościno, IV Dywizji Wojska Polskiego 58, 78-120 Gościno		
PRZEDMIOT RYSUNKU	KONSTRUKCJA ANTRESOLI		
PROJEKTOWAŁ:	IMIE I NAZWISKO	SPECJALNOŚĆ	NR UPRAWNIEN
SPRAWDZIŁ:	dr inż. Mateusz Zakrzewski	konstrukcja	ZAP/0002/PB/kb/25
DATA: LPIEC 2025	SKALA 1:25	NR RYSUNKU 2	