
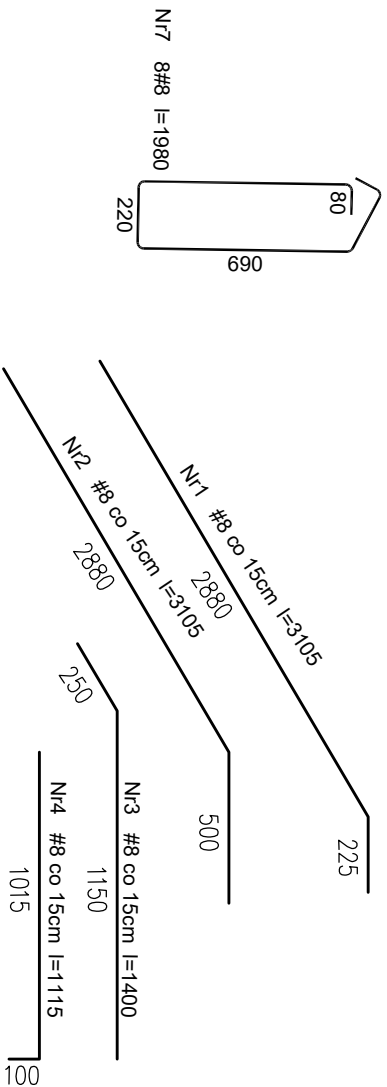
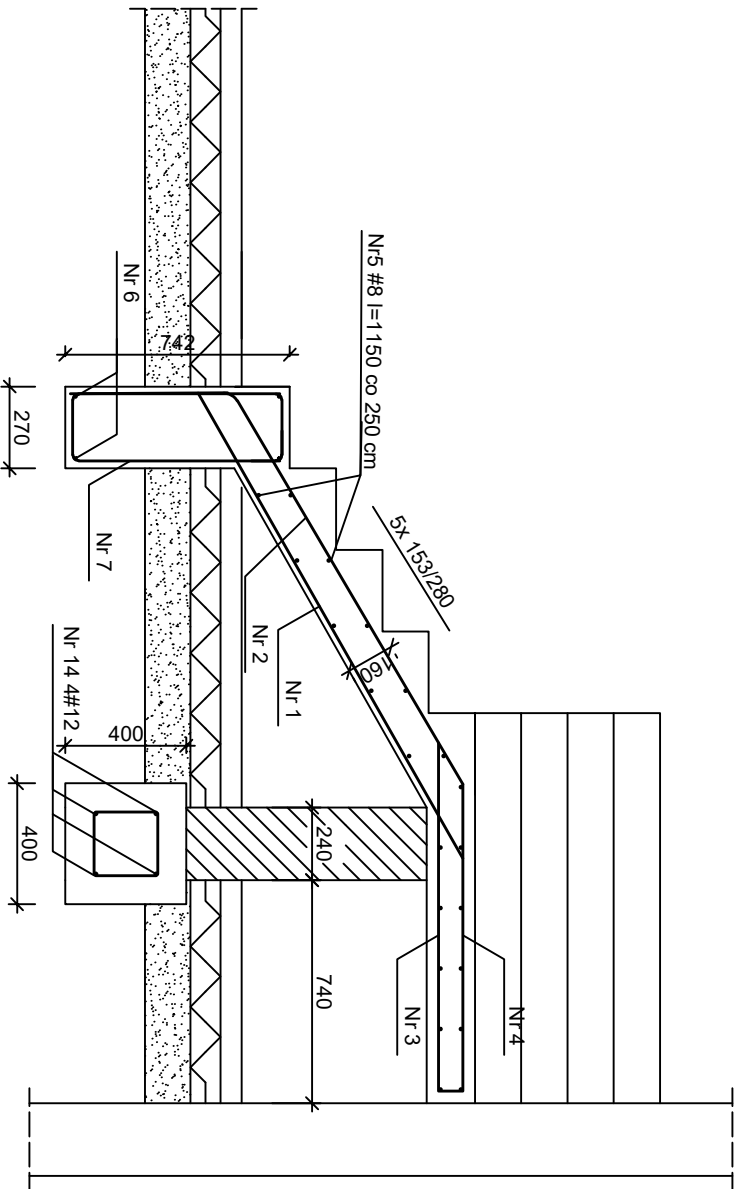


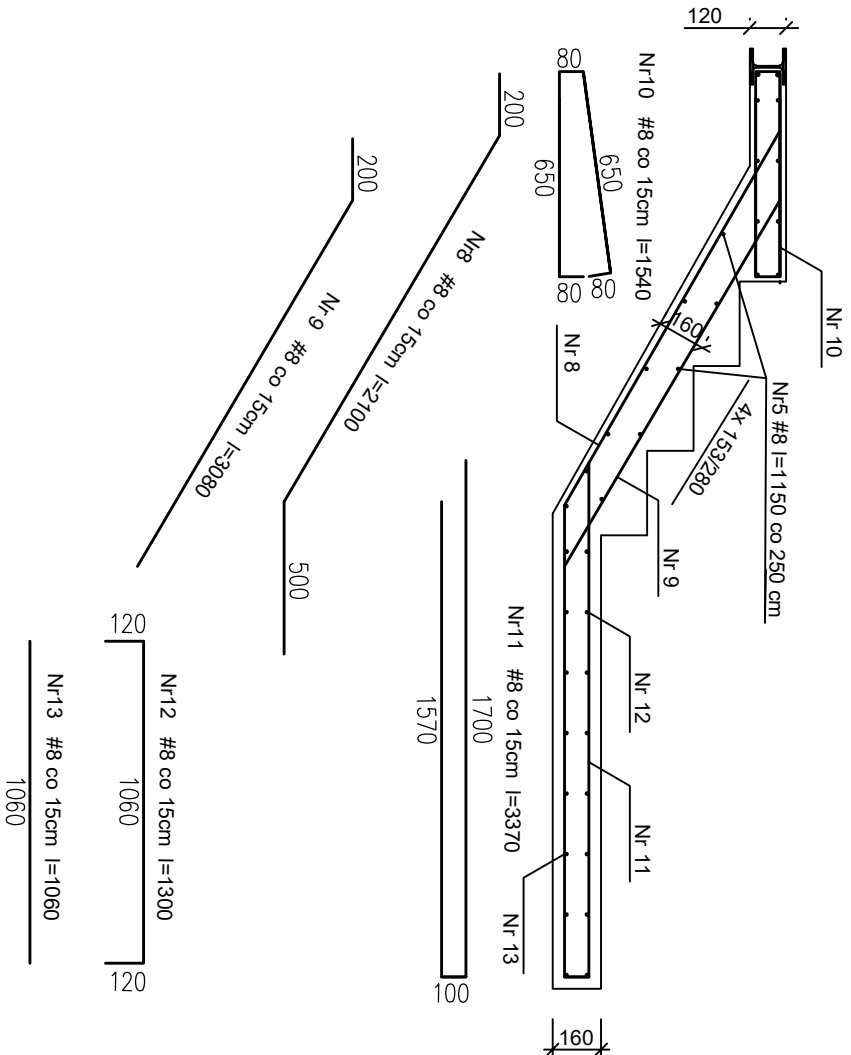

Beton C25/30
Stal RB500W
Otulina $c_{nom} = 25 \text{ mm}$

NAZWA I ADRES OBIEKTU	PROJEKT PRZEBUDOWY WRAZ Z ROZBUDOWA DOMU KULTURY I KSIĄŻKI W GOŚCINIE GOSCIŃNO gm. Gościno, działki nr 902/19, 902/20 i 902,32 obe 0084 Gościno Inwestor: Gmina Gościno, IV Dywizji Wojska Polskiego 58, 78-120 Gościno			
PRZEDMIOT RYSUNKU	KONSTRUKCJA SCHODÓW NA PÓŁPIĘTRO			
	IMIĘ I NAZWISKO	SPECJALNOŚĆ	NR UPRAWNIENI	PODPIS
PROJEKTOWAŁ:	dr inż. Mateusz Zakrzewski	konstrukcja	ZAP/0002/PBKb/25	
SPRAWDZIŁ:				
DATA: LIPIEC 2025	SKALA 1:25		NR RYSUNKU 5	