
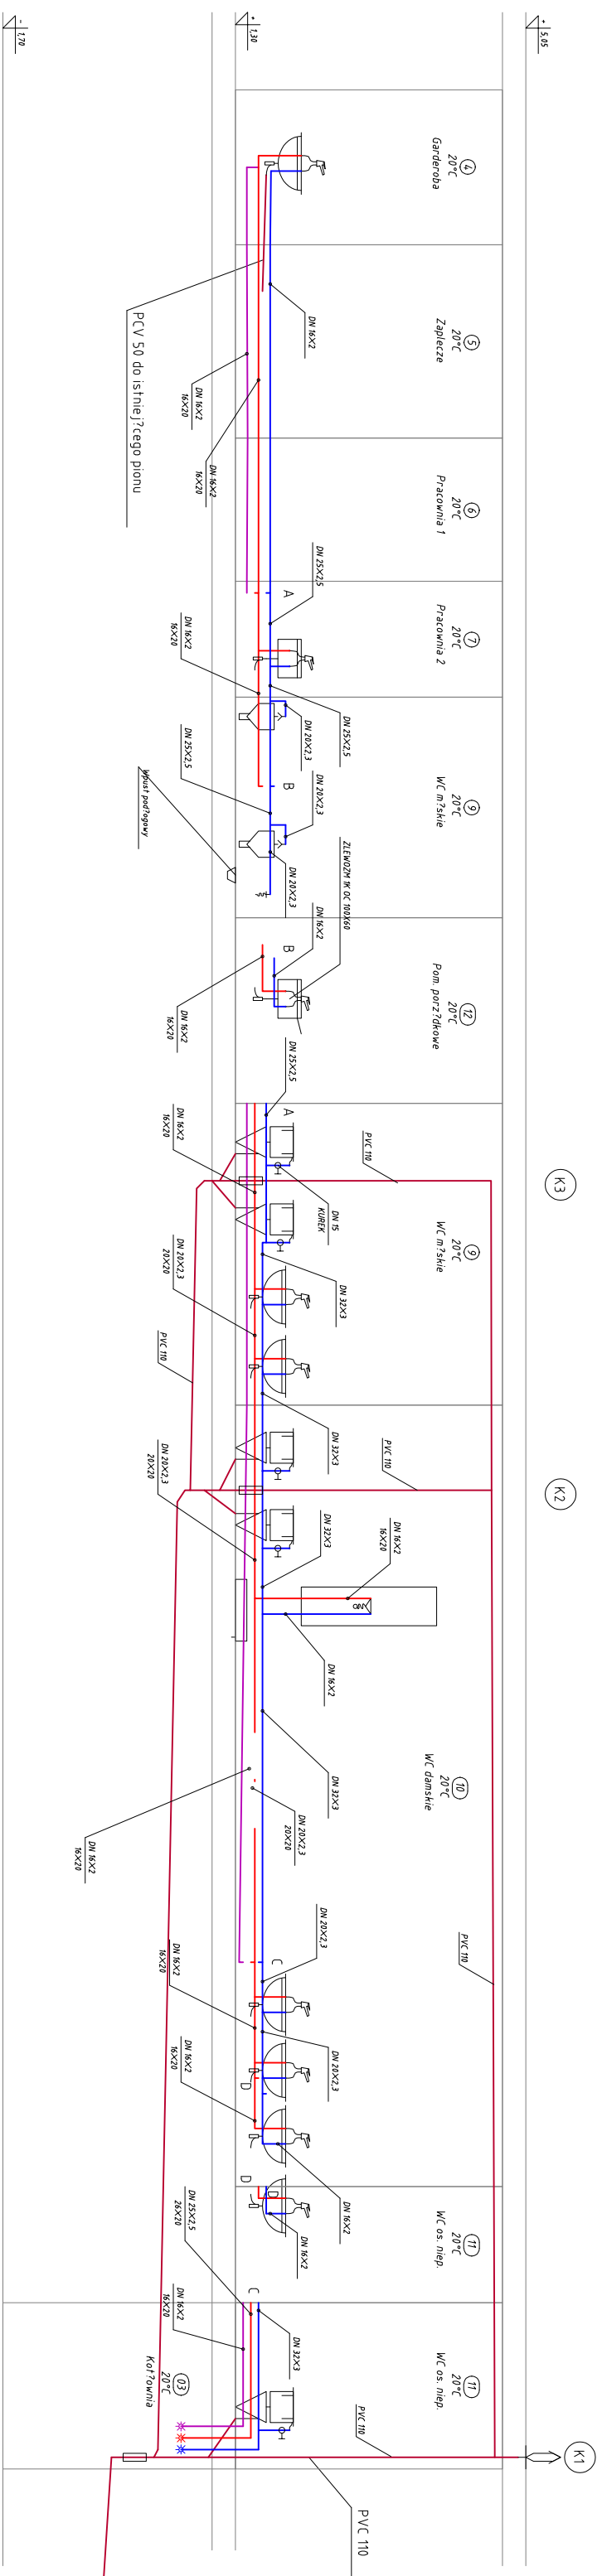


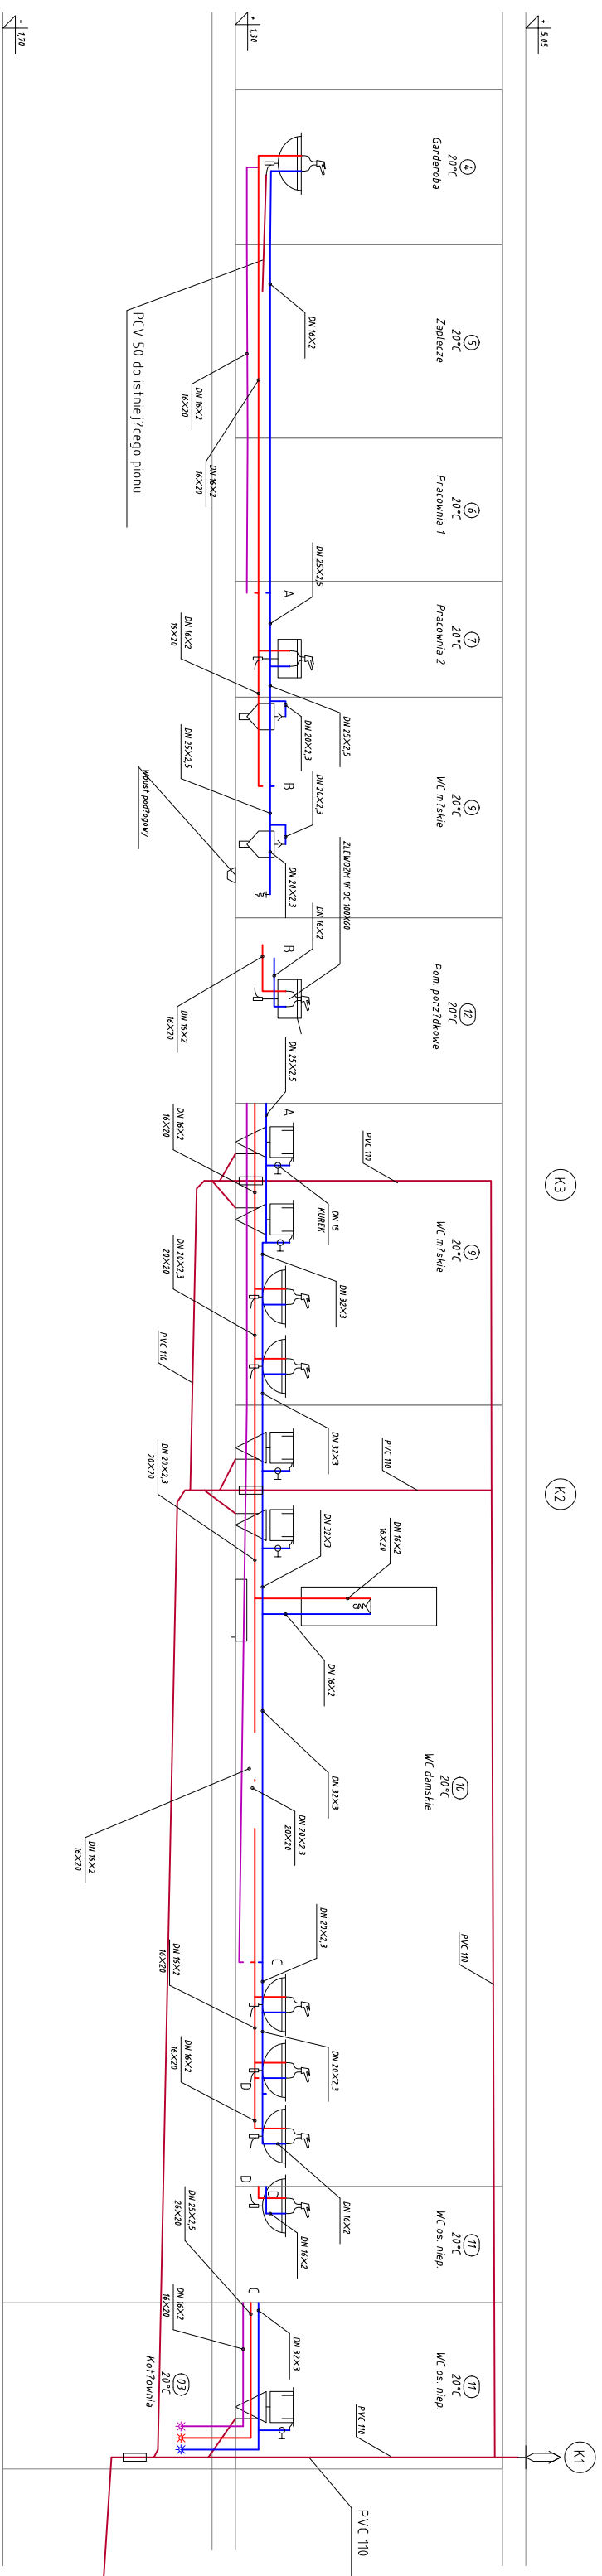

NAZWA I ADRES OBIEKTU	PROJEKT PRZEBUDOWY WRAZ Z ROZBUDOWĄ DOMU KULTURY I KSIĄŻNI W GOŚCINIE GOŚCINNO gm. Gościno, działki nr 902/19, 902/20 i 902/32 ope 0084 Gościno Inwestor: Gmina Gościno, IV Dzielni Wojska Polskiego 58, 78-120 Gościno		
PRZEDMIOT RYSUNKU	ROZWINIĘCIE INSTALACJI WOD. KAN.		
	IMIĘ I NAZWISKO	SPECIALONOŚĆ	PODPIS
PROJEKTOWAŁ:	dr inż. Tomasz Skubala	budowlano sanitarna	UAN/U/7342/224/94
DATA: LIPIEC 2025	SKALA 1:50		RYS S4