


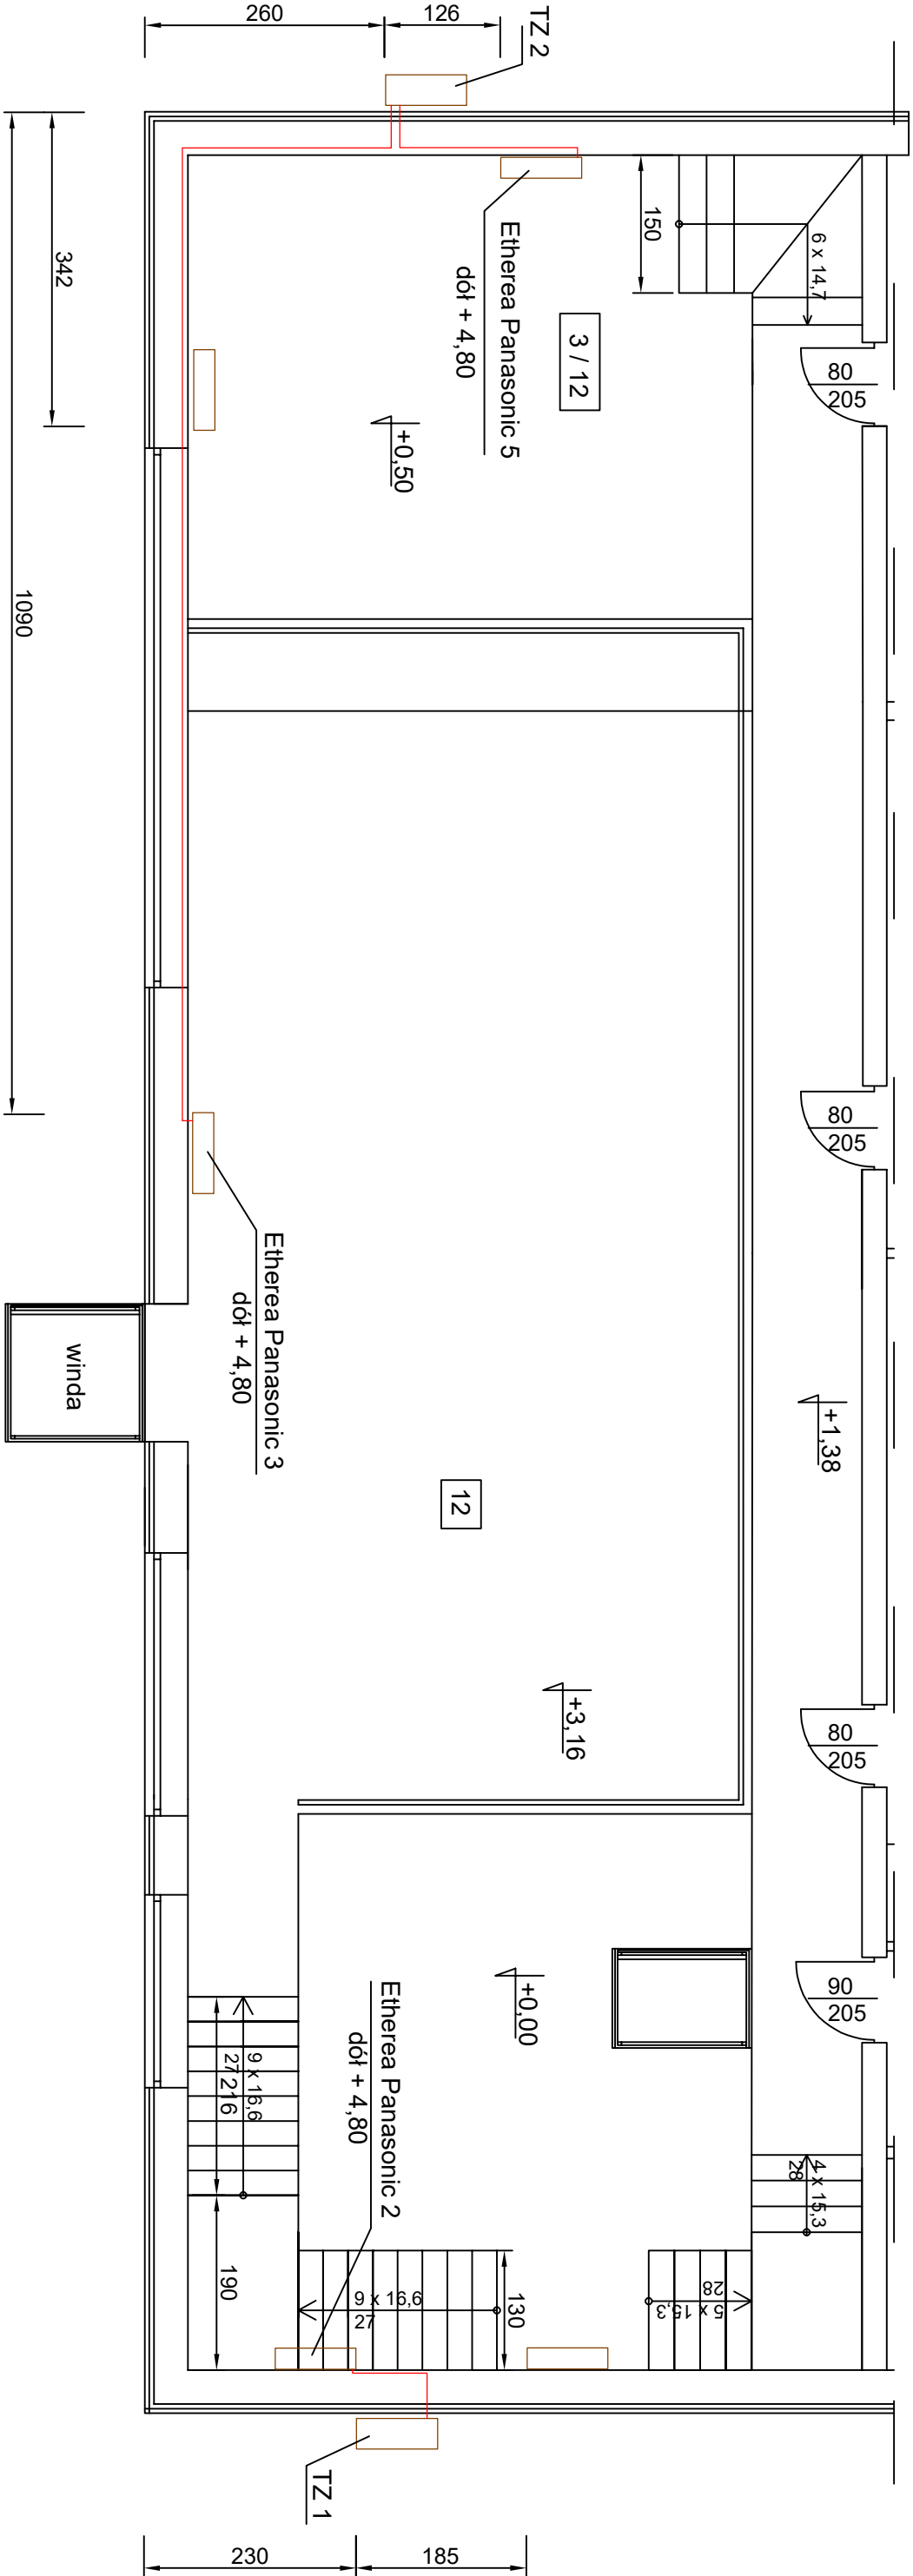

Powierzchnia obliczona wg normy PN-ISO 9836:1997

LP.	NAZWA POMIESZCZENIA	POSADZKA	POW. UŻYT. m ²
12	ANTRESOLA	TERAKOTA	79,82

Jednostka wewnętrzna Ethera CS-Z35ZKEW Panasonic

Jednostka zewnętrzna TZ typ CU-Z71ZKE Panasonic

Przewody czynnika chłodniczego R32 ocieplone PU 2 cm
prowadzone pod oknami dla jednostki 3

NAZWA I ADRES OBIEKTU	PROJEKT PRZEBUDOWY WRAZ Z ROZBUDOWĄ DOMU KULTURY I KSIĄŻKI W GOŚCINIE GOSCIŃO gm. Gościno, działki nr 902/19, 902/20 i 902,32 obe 0084 Gościno Inwestor: Gmina Gościno, IV Dymizji Wojska Polskiego 58, 78-120 Gościno		
PRZEDMIOT RYSUNKU	INSTALACJA Multi-split KLIMATYZACJI - RZUT ANTRESOLI		
	IMIĘ I NAZWISKO	SPECJALNOŚĆ	NR UPRAWNIEN
PROJEKTOWAŁ:	dr inż. Tomasz Skubała	budowlano sanitarna	UAN/U/7342/224/94
DATA: LIPIEC 2025	SKALA 1:50		RYS S7