


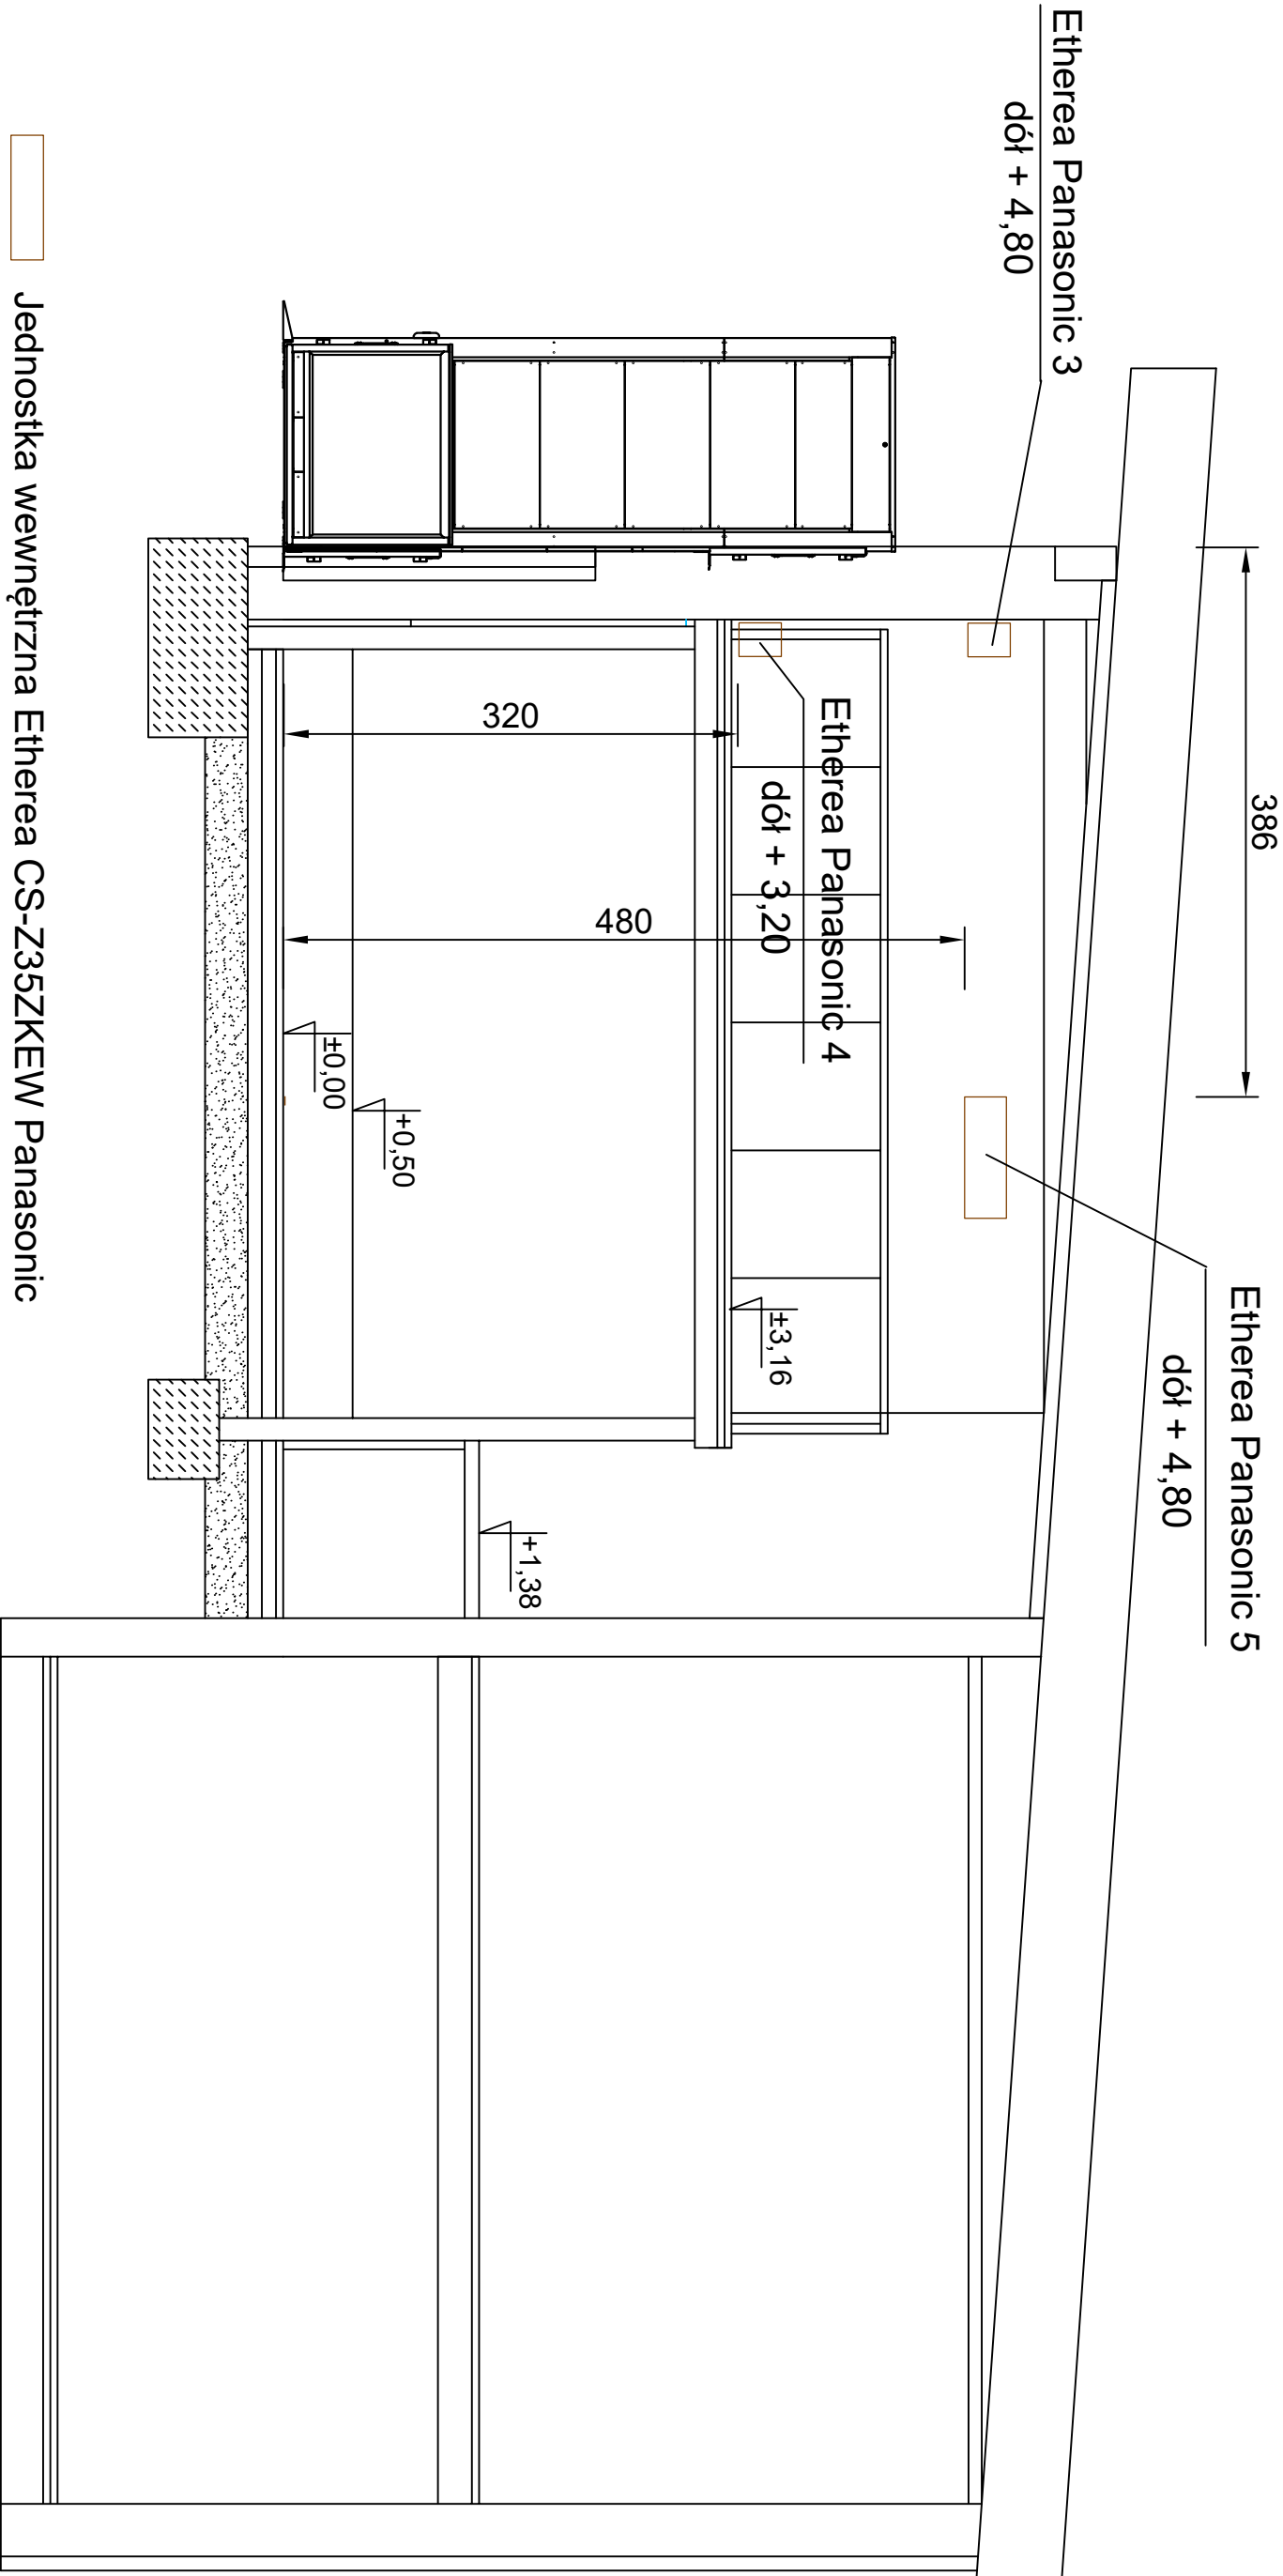

Jednostka wewnętrzna Ethera CS-Z35ZKEW Panasonic

NAZWA I ADRES OBIEKTU	PROJEKT PRZEBUDOWY WRAZ Z ROZBUDOWĄ DOMU KULTURY I KSIĄŻKI W GOŚCINIE GOSCINO gm. Gościno, działki nr 902/19, 902/20 i 902,32 obe 0084 Gościno Inwestor: Gmina Gościno, IV Dywizji Wojska Polskiego 58, 78-120 Gościno			
PRZEDMIOT RYSUNKU	INSTALACJA Multi-split KLIMATYZACJI - PRZEKRÓJ A-A			
	IMIĘ I NAZWISKO	SPECJALNOŚĆ	NR UPRAWNIENI	PODPIS
PROJEKTOWAŁ:	dr inż. Tomasz Skubała	budowlano sanitarna	UAN/U/7342/224/94	
DATA: LIPIEC 2025	SKALA 1:50		RYS S8	