


USTYTUOWANIE BALUSTRAD

Skala 1:100

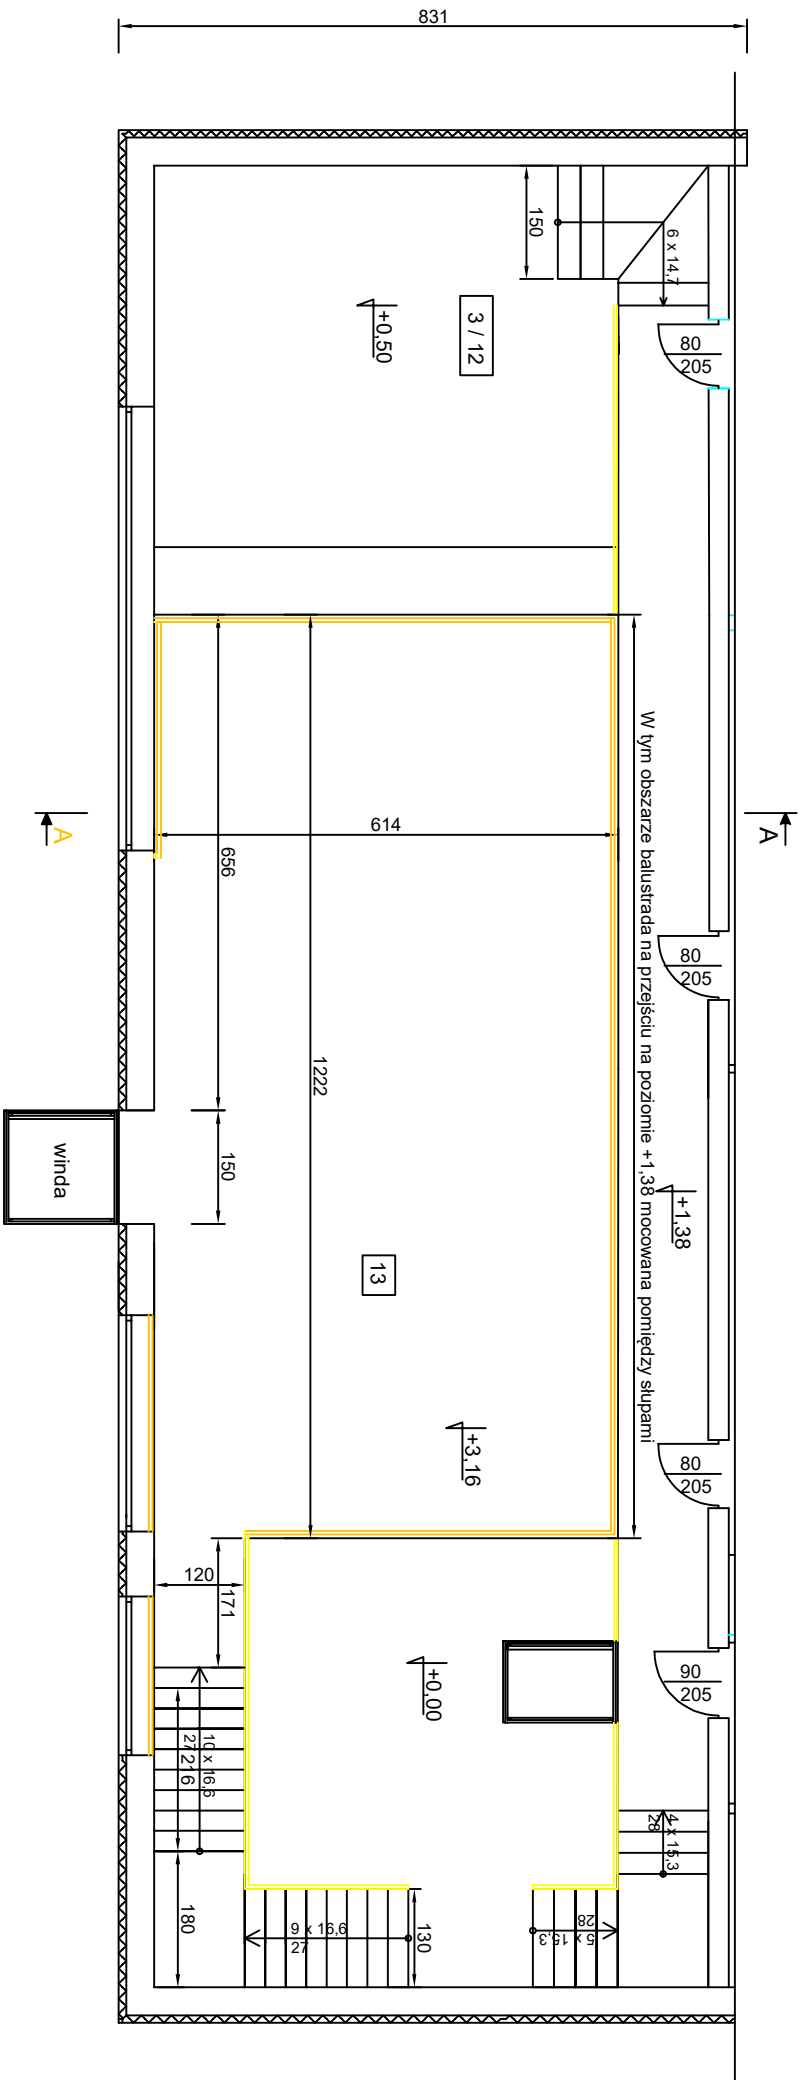

LP.	NAZWA	POSADZKA	POW. UŻYT.
13	POMIESZCZENIA		m ²
13	ANTRESOLA	PANELE	75.03

Powierzchnia obliczona wg normy PN-ISO 9836:1997

UWAGI:

1. Projekt architektoniczno-budowlany należy rozstrzygać z pojęciem technicznym oraz ze wszystkim projektem branżowym
2. Wszystkie wymiary są podane w centymetrach
3. Wszystkie wymiary, otwory i rzędy należy sprawdzić na budowie, a w przypadku różnic należy zgłosić to do projektanta
4. Wszystkie rozwiązania techniczne związane z określona technologią należy wykonać wg wytycznych i założeń producenta
5. Wykaz trzaskowane wyrobiejce materiały, rozwiązań techniczne i urządzenia powinny odpowiadać normom bezpieczeństwa p.poż. i h.pd

NAZWA I ADRES OBIEKTU	PROJEKT PRZEBUDOWY CENTRUM KULTURY I KSIĄŻKI W GOŚCINIE GOSCINO gm. Gościno, działki nr 902/19, 902/20 i 902.32 obr 0084 Gościno Inwestor: Gmina Gościno, IV Dyzwiji Wojska Polskiego 58, 78-120 Gościno			
PRZEDMIOT RYSUNKU	USYTUOWANIE BALUSTRAD			
	IMIĘ I NAZWISKO	SPECJALNOŚĆ	NR UPRAWNIEN	PODPIS
PROJEKTOWAŁ:	mgr inż. arch. Kinga Mielczarek	architektura	17/ZPOIA/2004	
SPRAWDZIŁ:	mgr inż. arch. Anna Józefowicz	architektura	22/ZPOIA/OK/2007	
DATA: LIPIEC 2025	SKALA 1.:100	NR RYSUNKU		