



Rozdzielnica – TE

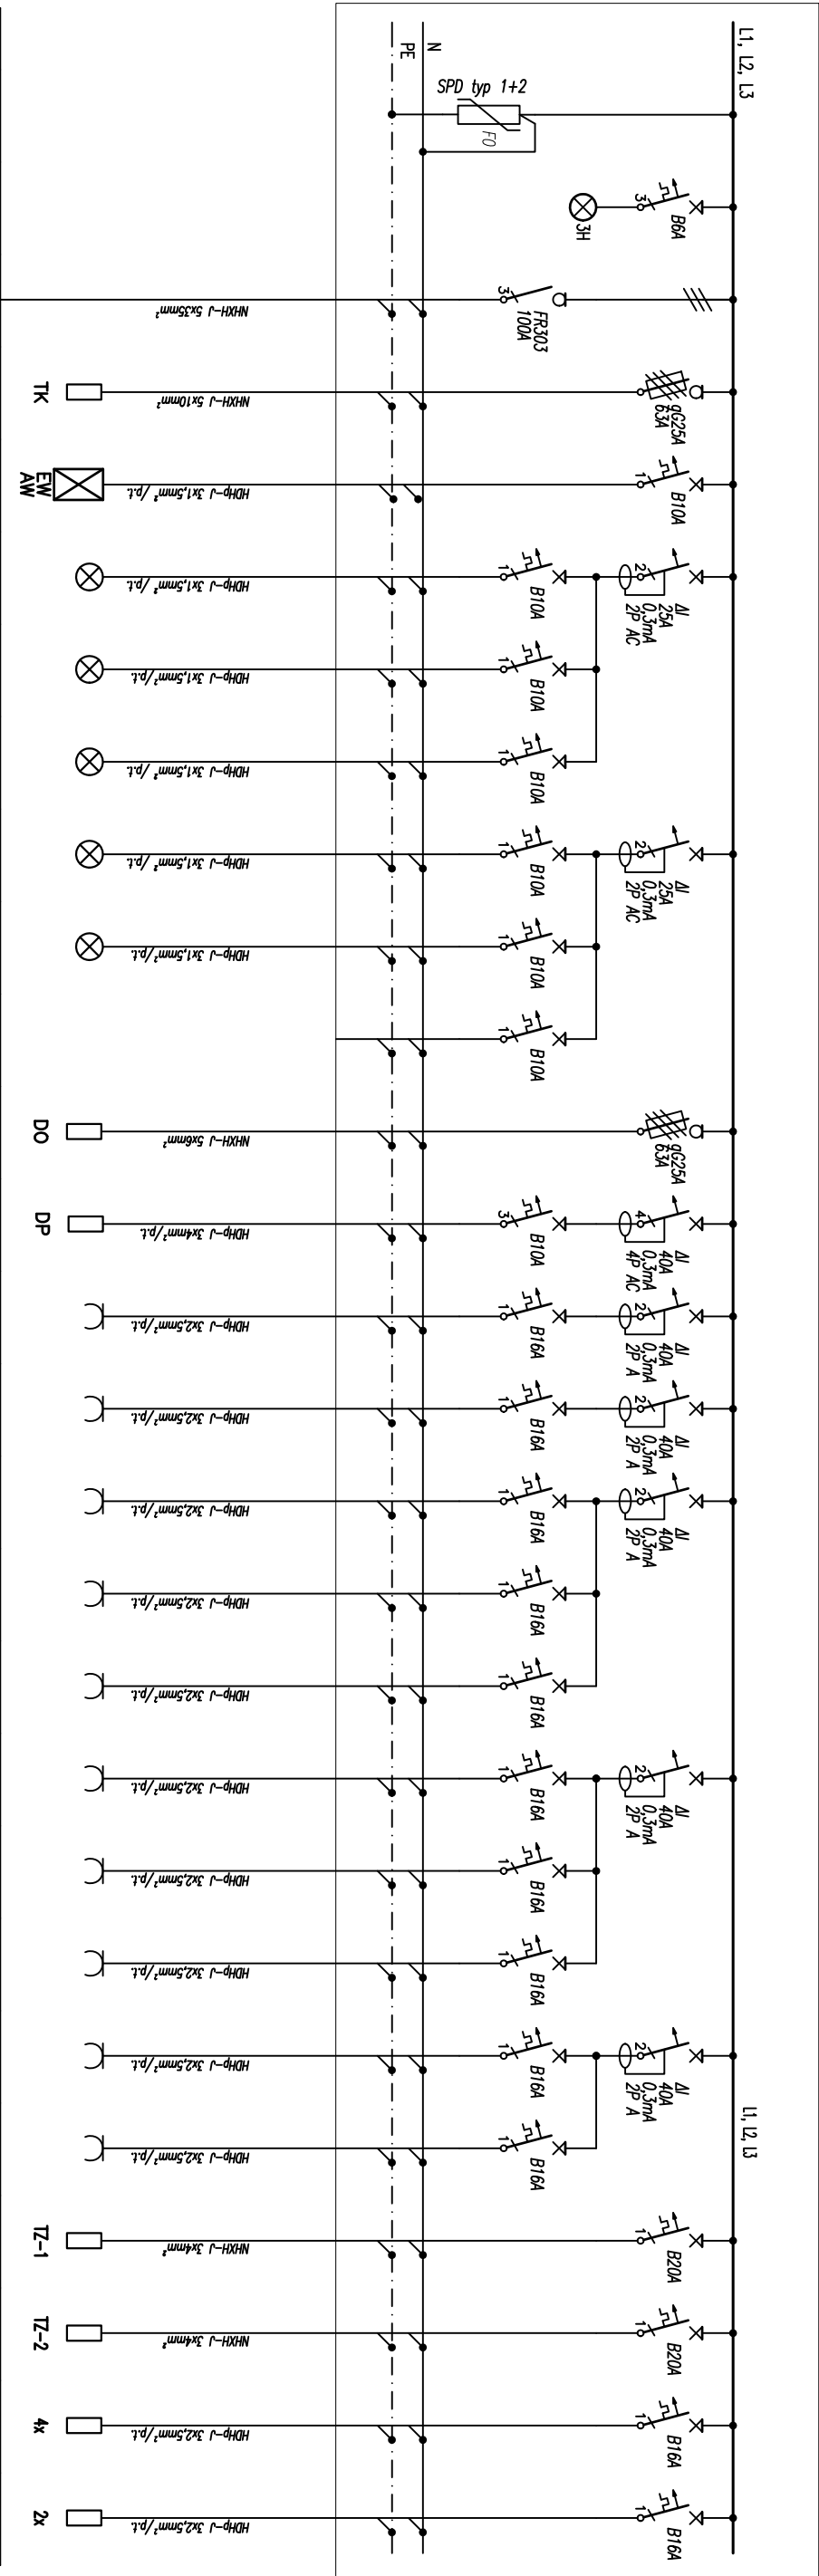

Moc [kW]	-	-		11,0	0,5	0,5	0,5	1,0	1,0	-	8,0	1,5	2,0	2,0	2,0	2,0	-	2,0	2,0	2,0	2,0	2,0	2,0	3,5	3,5	2,0	1,0
Wyszczególnienie	Ogranicznik przepięć typ 1+2	Zasilanie ze złącza kablowego Energa Operator	Zasilanie z rozdzielnic główniej R _{gł}	Tablica TK	Oświetlenie awaryjne i ewakuacyjne	Oświetlenie (pom. 8, 9, 10, 11, 12)	Oświetlenie 4, 5, 6, 7) (pom.	Oświetlenie 1, 2, 3) (pom.	Oświetlenie 2) (pom.	Oświetlenie (pom. 3/12, 13, 2/13)	Rezerwa	Dzwig osobowy	Podnośnik platformowy typu B900	Gniazda wtyczkowe (pom. 3 Scena str. I)	Gniazda wtyczkowe (pom. 3 Scena str. P)	Gniazda wtyczkowe (pom. 3 – projektor)	Gniazda wtyczkowe ogólnego przeznaczenia (pom. 2, 3)	Rezerwa	Gniazda wtyczkowe ogólnego przeznaczenia (pom. 4)	Gniazda wtyczkowe ogólnego przeznaczenia (pom. 5, 6)	Gniazda wtyczkowe ogólnego przeznaczenia (pom. 7)	Gniazda wtyczkowe ogólnego przeznaczenia (pom. 7 – kuchnia)	Gniazda wtyczkowe ogólnego przeznaczenia (pom. 9, 10, 11, 12)	jednostka zewnętrzna klimatyzacji	jednostka zewnętrzna klimatyzacji	jednostka wewnętrzna klimatyzacji (4 szt)	jednostka wewnętrzna klimatyzacji (2 szt)

$P_i = 43,0 \text{ kW}$
 $P_o = 25,8 \text{ kW}$
 $I_o = 38,8 \text{ A}$
 $k_i = 0,6$
 $\cos \varphi = 0,96$

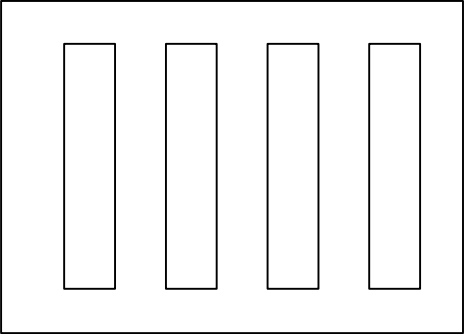

Rozdzielnica TE
4x 24 mod.
Stopień ochrony IP41
montaż podtynkowy

NAZWA I ADRES OBIEKTU	PROJEKT PRZEBUDOWY WRAZ Z ROZBUDOWĄ DOMU KULTURY I KSIĄŻKI W GOŚCINIE GOSCINO gm. Gościno, działki nr 902/19, 902/20 i 902/32 obe 0084 Gościno Inwestor: Gmina Gościno, IV Dywizji Wojska Polskiego 58, 78-120 Gościno				
PRZEDMIOT RYSUNKU	SCHEMAT IDEOWY TABLICY TE				
	IMIĘ I NAZWISKO	SPECJALONOŚĆ	NR UPRAWNIENI	PODPIS	
PROJEKTOWAŁ:	mgr inż. Tomasz Juskiewicz	elektryczna	ZAP/0188/PWOE/14		
SPRAWDZIŁ:	-	elektryczna	-		
DATA: LIPIEC 2025	SKALA b.s.				E5