


A-A

PRZEKRÓJ PRZEZ NAWIERZCHNIĘ BOISKA DO PIŁKI NOŻNEJ

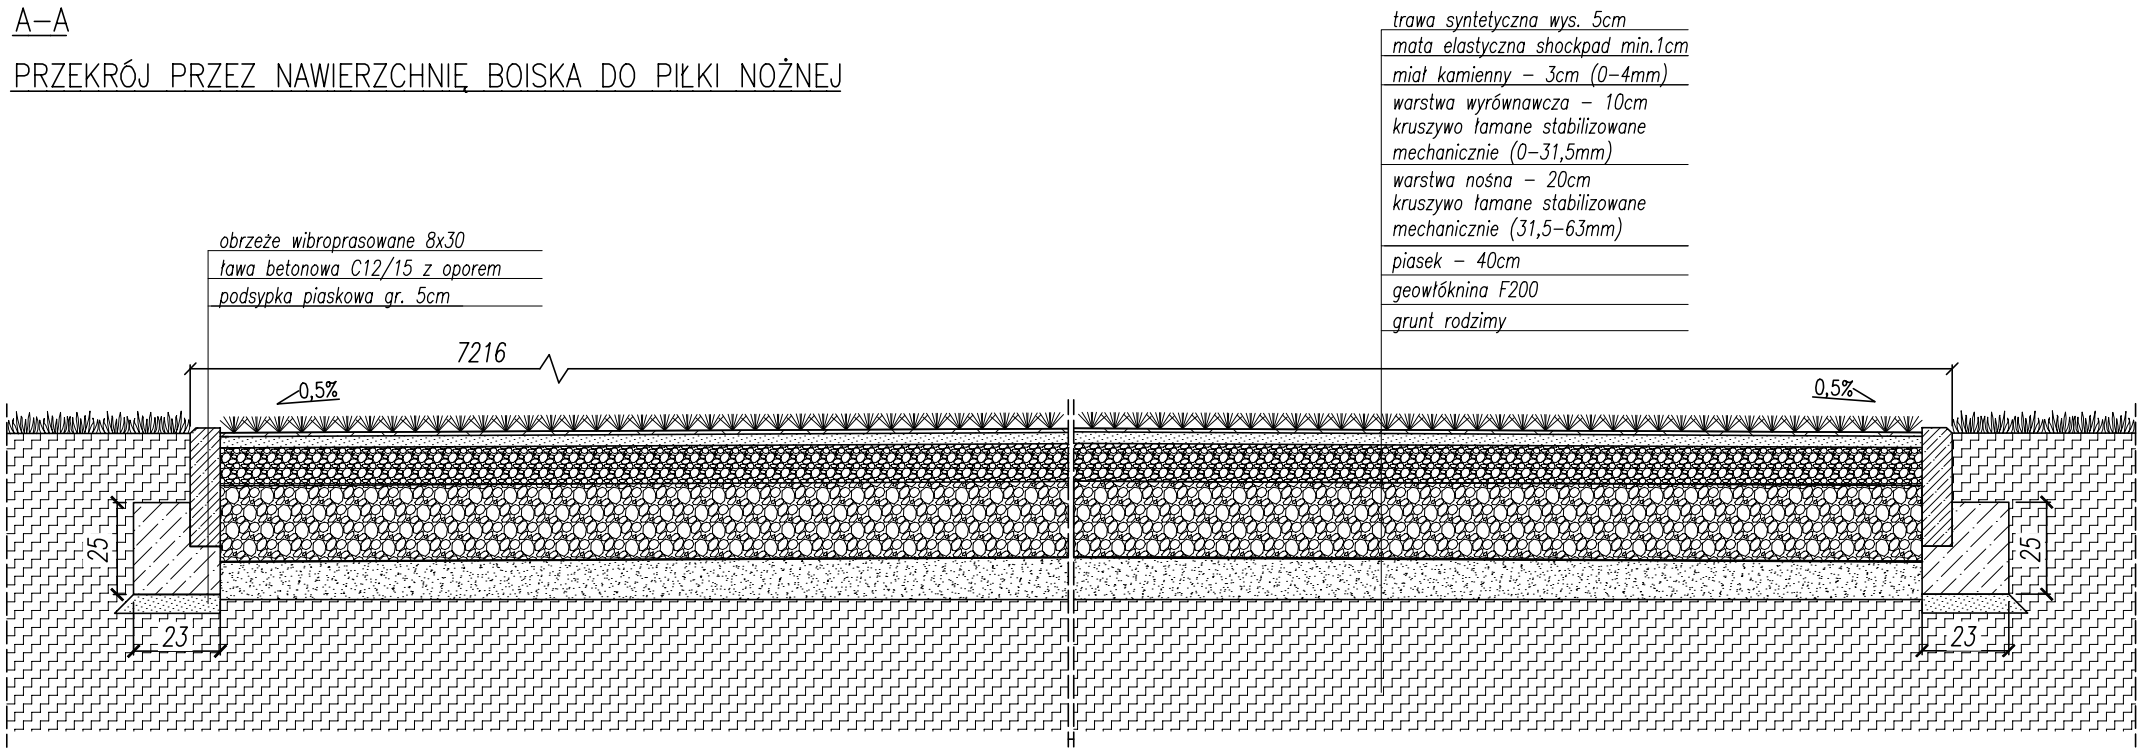

ZAMIERZENIE BUDOWLANE:
PRZEBUDOWA BOISKA SPORTOWEGO NA TERENIE
OSiR WICHER KOBYŁKA
ul. Napoleona 2, 05-230 Kobyłka
Identyfikator działki: 143401_1.0032.135

INWESTOR:
MIASTO KOBYŁKA
ul. Wołomińska 1
05-230 Kobyłka

ETAP: PROGRAM FUNKCJONALNO-UŻYTKOWY

JEDNOSTKA PROJEKTOWA:
PRIMO PROJEKT Sp. z o.o.
ul. Okólna 43A/43B lok. 3B
05-270 Marki

	Imię i nazwisko:	Nr uprawnień:	Podpis:
Projektował:	mgr inż. Tomasz Zaborny	MAZ/0343/PBKb/24	
Projektował:			
Projektował:			

Nazwa rysunku:
PRZEKRÓJ PRZEZ NAWIERZCHNIĘ A-A

Nr rysunku:	PFU-03	Rewizja:	00
Branża:	BUDOWLANA	Format:	A3
Data:	CZERWIEC 2025	Skala:	1:20