


Elewacja wschodnia
Wzmocnienie
1:100

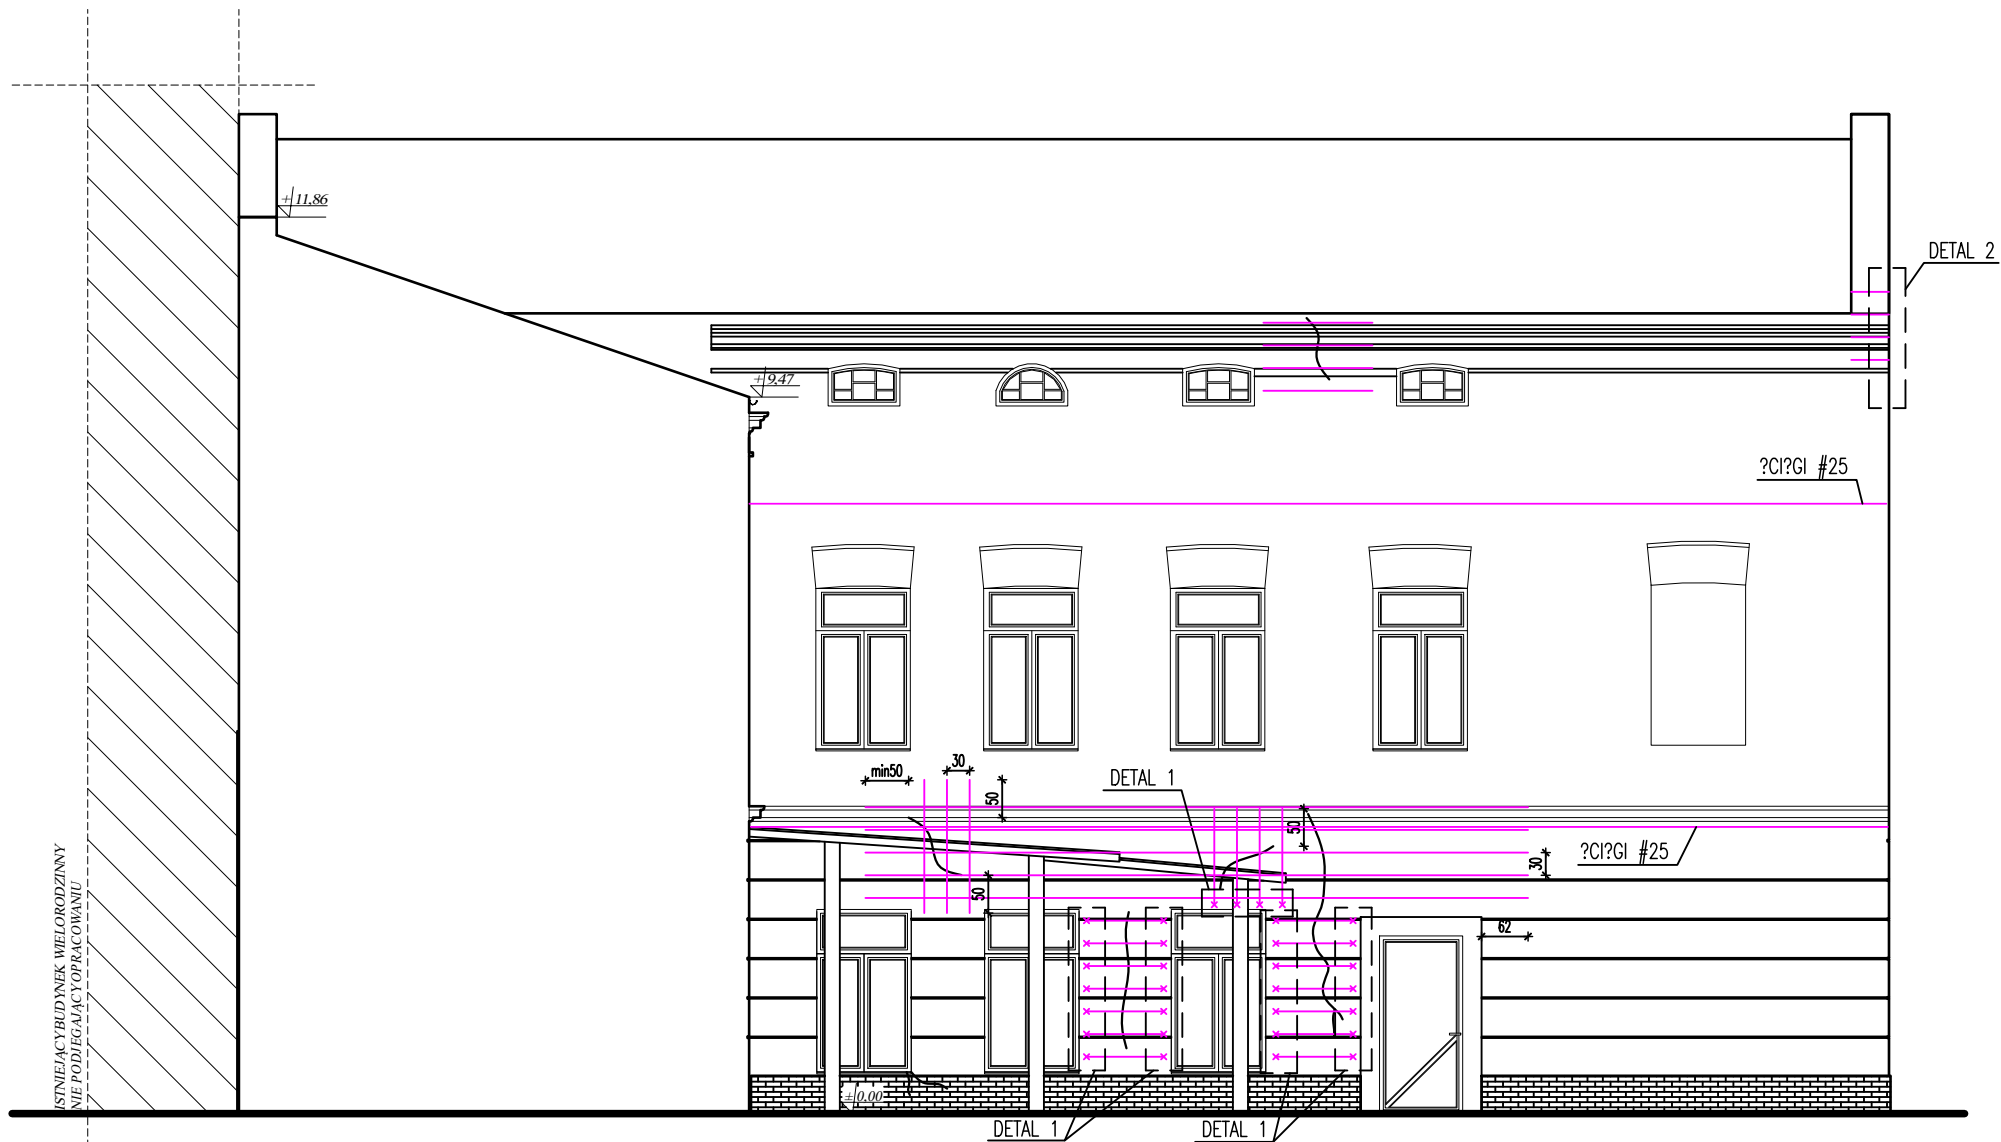

Elewacja Wschodnia
(od podwórza)

	MW DESIGN Monika Wójciszak Pracownia Projektowa	
	NIP: 9482510329 REGON: 369824755	
ul. Piotrkowska 16A 26-600 Radom		e-mail: wojciszakmonika@gmail.com tel. 530 471 247
Zakres opracowania	PRZEBUDOWA ORAZ REMONT BUDYNKU UŻYTECZNOŚCI PUBLICZNEJ BIUROWO - USŁUGOWEGO	
Lokalizacja	Dz. nr ew. 42/2 ul. Miła 10, 26-600 Radom Jednostka ewidencyjna: 146301_1_Miasto Radom Obręb: 0040 Obozisko	
Inwestor	Gmina Miasta Radomia ul. Jana Kilińskiego 30 26-600 Radom w imieniu i na rzecz której działa: Miejski Zarząd Lokalami w Radomiu ul. Garbarska 55/57 26-600 Radom	
Branża	Konstrukcja	
Faza Projektu	Projekt budowlany	
Tytuł Rysunku	Elewacja Wschodnia - wzmocnienie	
Projektował	mgr inż. Krzysztof Górecki WPB-II-K-8386/RA/5/81	Podpis:
Opracował	mgr inż. Tomasz Górecki	Podpis:
Data: 01.08.2024r.	Skala: 1:100	Nr Rys. PB_K/2