


Elewacja Wschodnia
Wzmocnienie
1:100

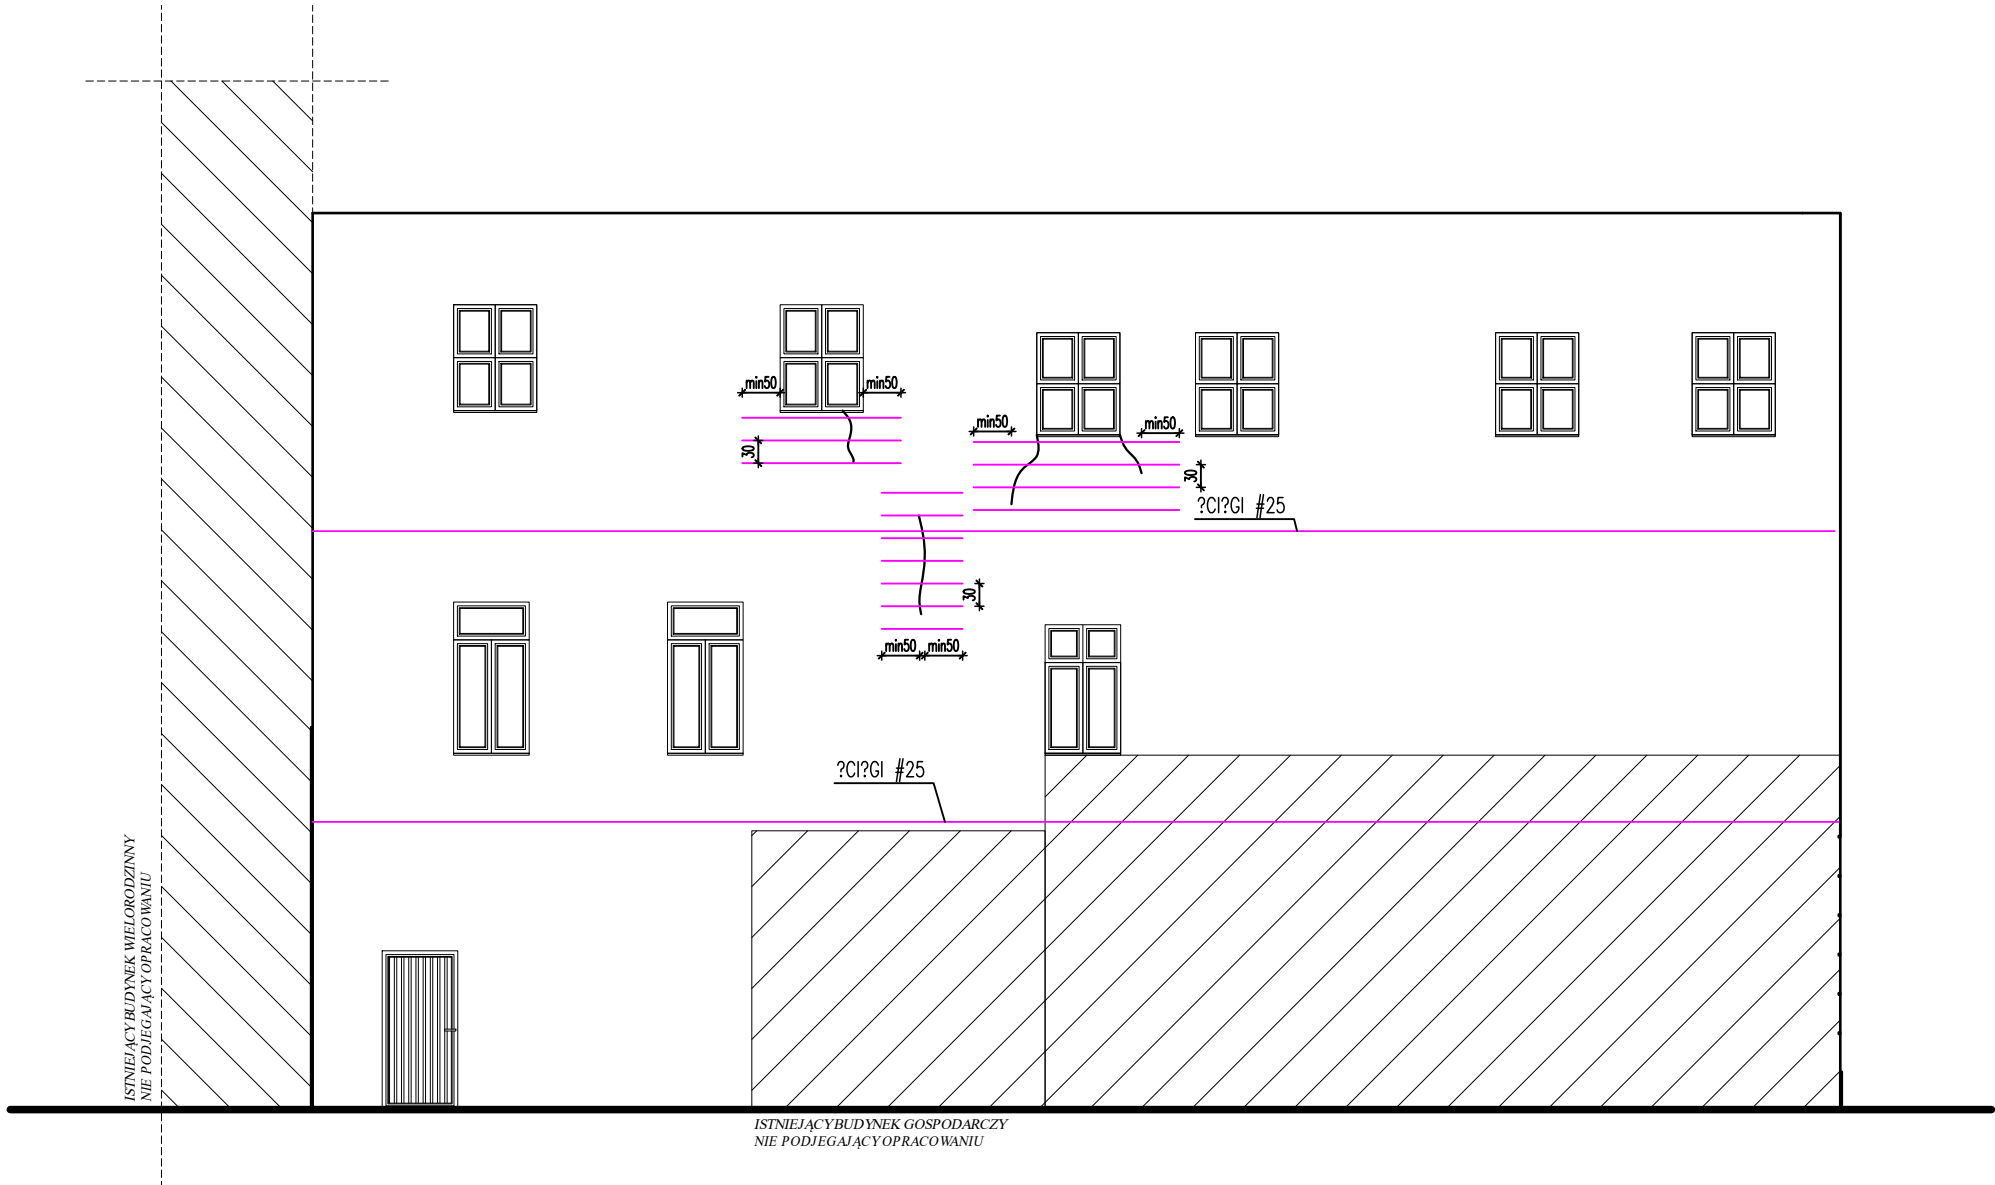

Elewacja Wschodnia

MW DESIGN MW DESIGN Monika Wójcieszak Pracownia Projektowa NIP: 9482510329 REGON: 369824755 ul. Piotrkowska 16A 26-600 Radom e-mail: wojcieszakmonika@gmail.com tel. 530 471 247		
Zakres opracowania	PRZEBUDOWA ORAZ REMONT BUDYNKU UŻYTECZNOŚCI PUBLICZNEJ BIUROWO - USŁUGOWEGO	
Lokalizacja	Dz. nr ew. 42/2 ul. Miła 10, 26-600 Radom Jednostka ewidencyjna: 146301_1_Miasto Radom Obręb: 0040 Obozisko	
Inwestor	Gmina Miasta Radomia ul. Jana Kilińskiego 30 26-600 Radom w imieniu i na rzecz której działa: Miejski Zarząd Lokalami w Radomiu ul. Garbarska 55/57 26-600 Radom	
Branża	Konstrukcja	
Faza Projektu	Projekt budowlany	
Tytuł Rysunku	Elewacja Wschodnia - Wzmocnienie	
Projektował	mgr inż. Krzysztof Górecki WPB-II-K-8386/RA/5/81	Podpis:
Opracował	mgr inż. Tomasz Górecki	Podpis:
Data:	Skala:	Nr Rys.
01.08.2024r.	1:100	PB_K/5