



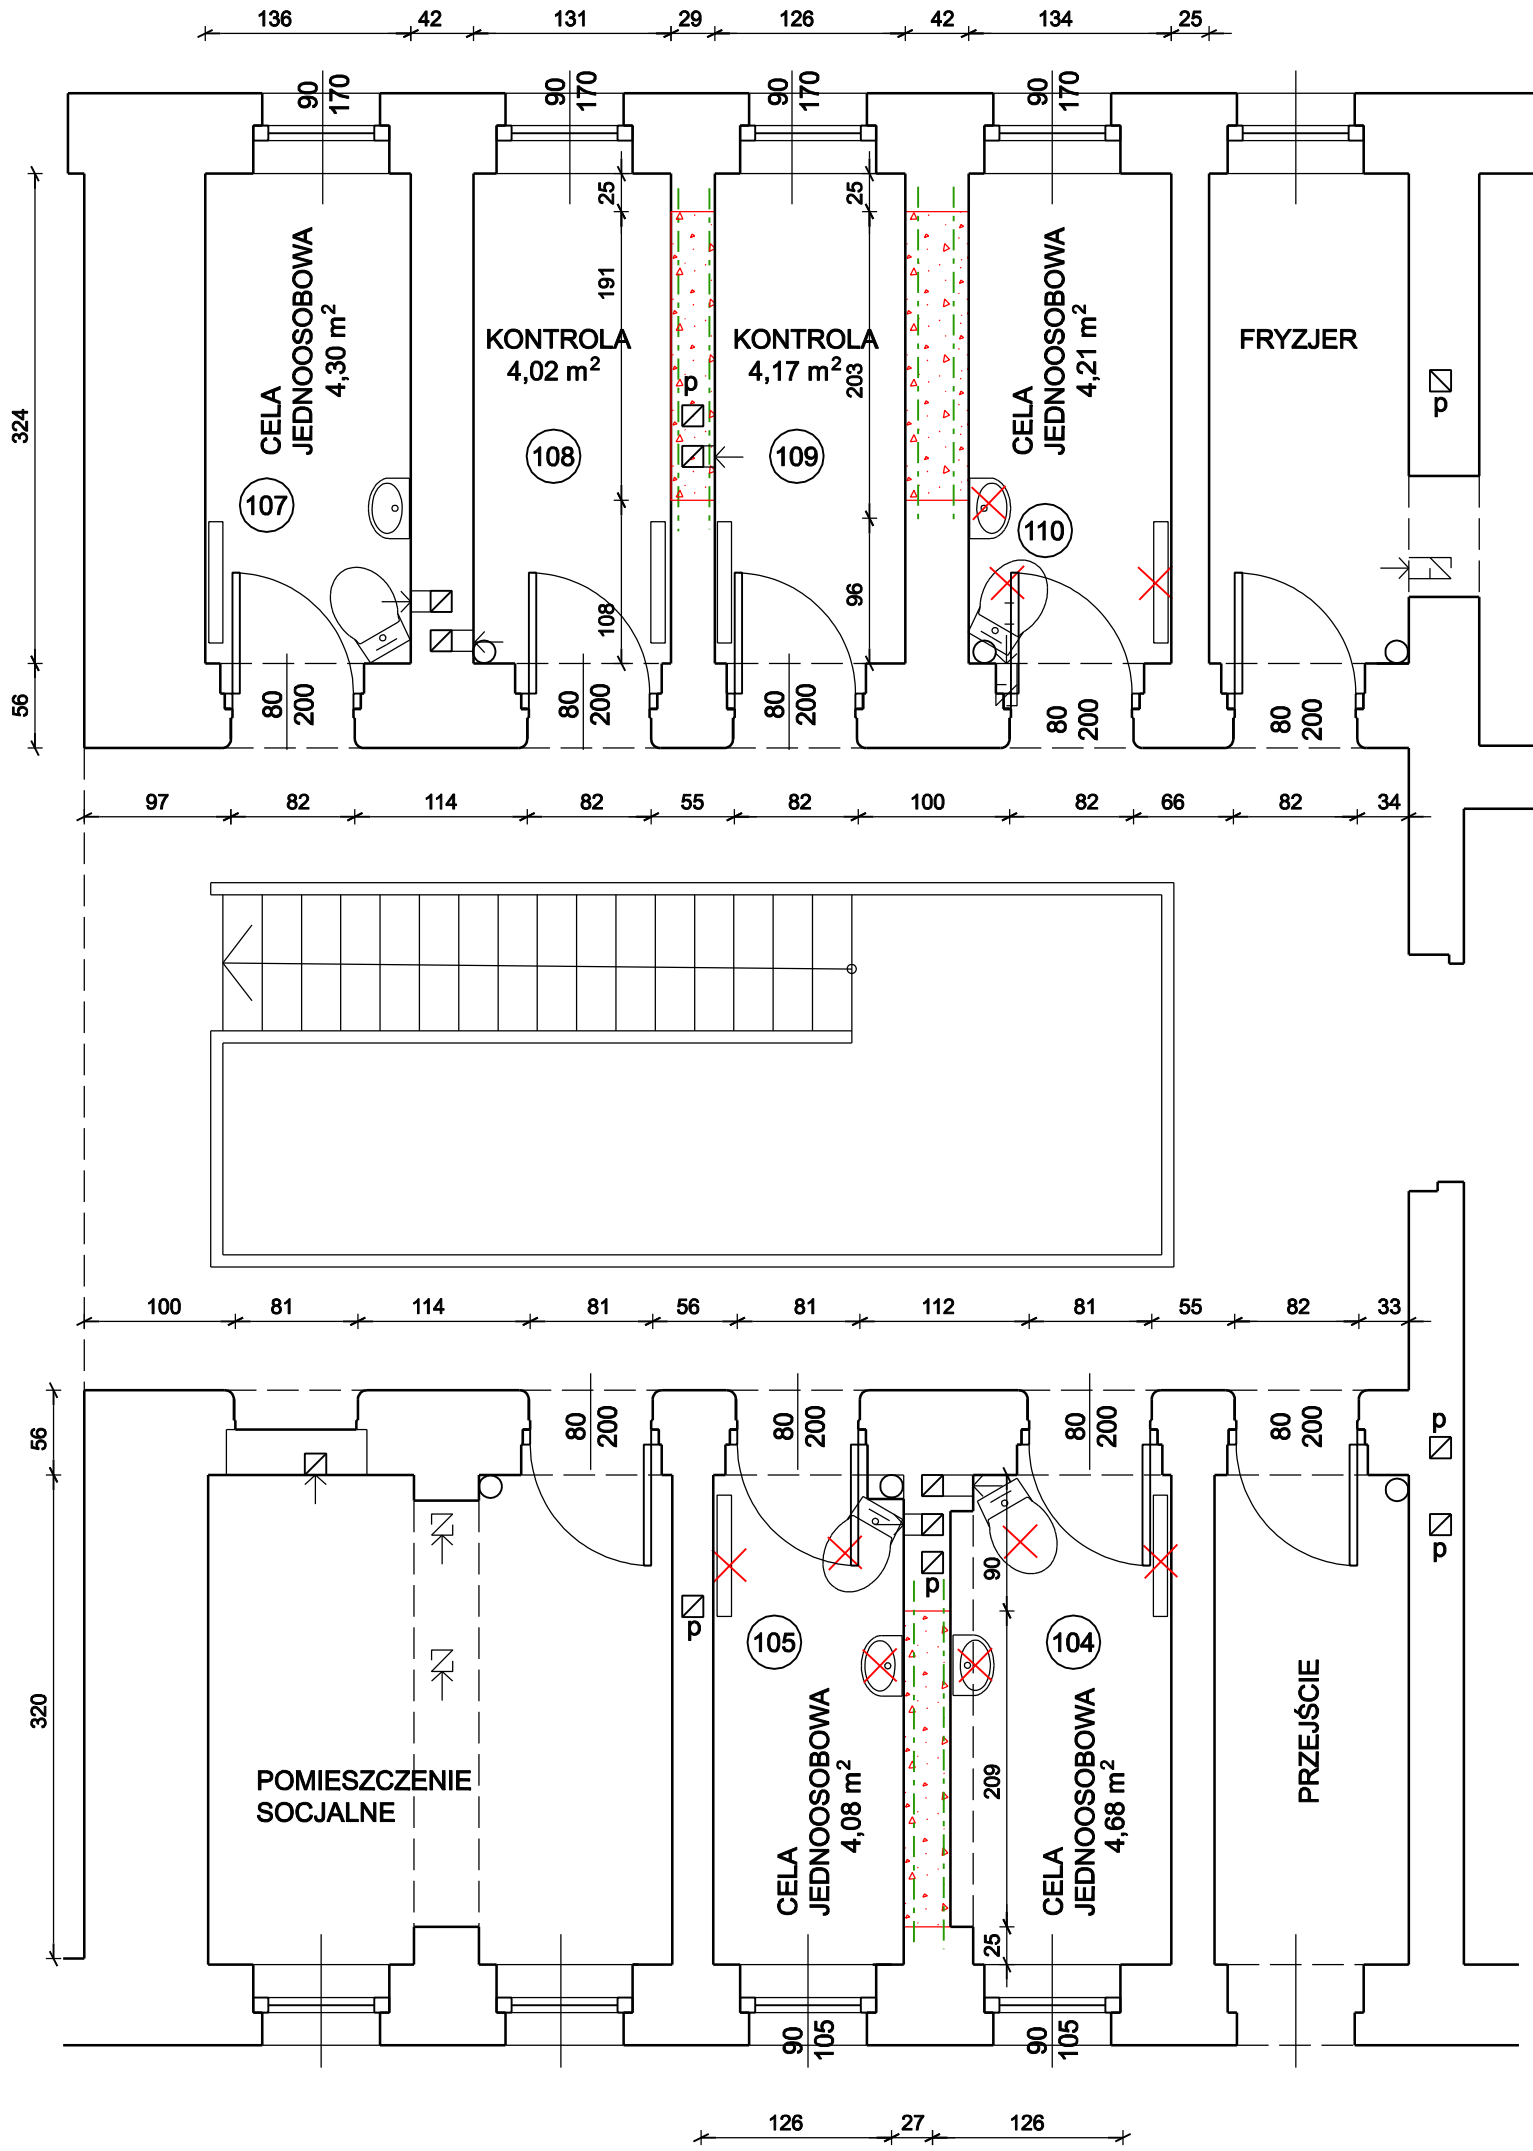

- OBJAŚNIENIA:**
- ściany do rozbiórki
 - projektowane nadproże wg części konstrukcyjnej
 - drzwi i elementy do demontażu

UWAGA:
Piony wentylacyjne wrysowano
na podstawie inwentaryzacji
widocznych krątek wentylacyjnych

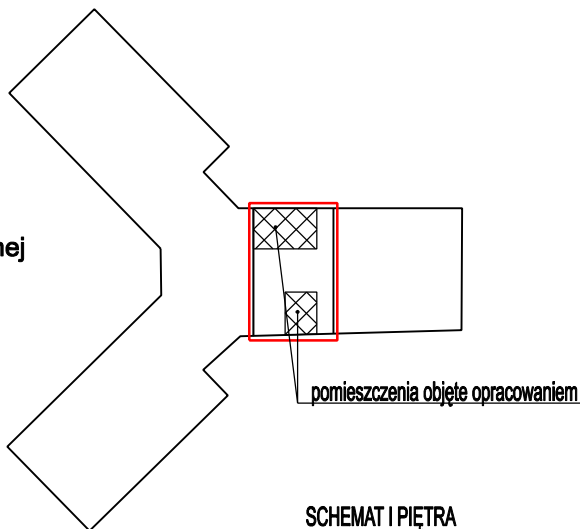

nazwa projektu:		PROJEKT ARCHITEKTONICZNO - BUDOWLANY ŁĄCZENIA CEL MIESZKALNYCH Z WYDZIELENIEM KĄCIKÓW SANITARNYCH	
adres obiektu:		UL. MIKOŁOWSKA 10A, 40-067 KATOWICE	
inwestor:		branża:	
ARESZT ŚLEDZCY W KATOWICACH UL. MIKOŁOWSKA 10A, 40-067 KATOWICE		ARCH.	
projektant:		podpis:	
mgr inż. arch. Jolanta Krawczyk, nr upr.: 725 / 87		skala:	
sprawdzająca:		1:50	
mgr inż. arch. Aleksandra Ciemborowicz, nr upr.: 215 / 90		podpis:	
nazwa rysunku:		nr rys.:	
RZUT POMIESZCZEŃ NA I PIĘTRZE- INWENTARYZACJA		02	
data:			
SIERPIEŃ 2024			
PRACOWNIA ARCHITEKTURY I RĘKODZIEŁA		PAR	