



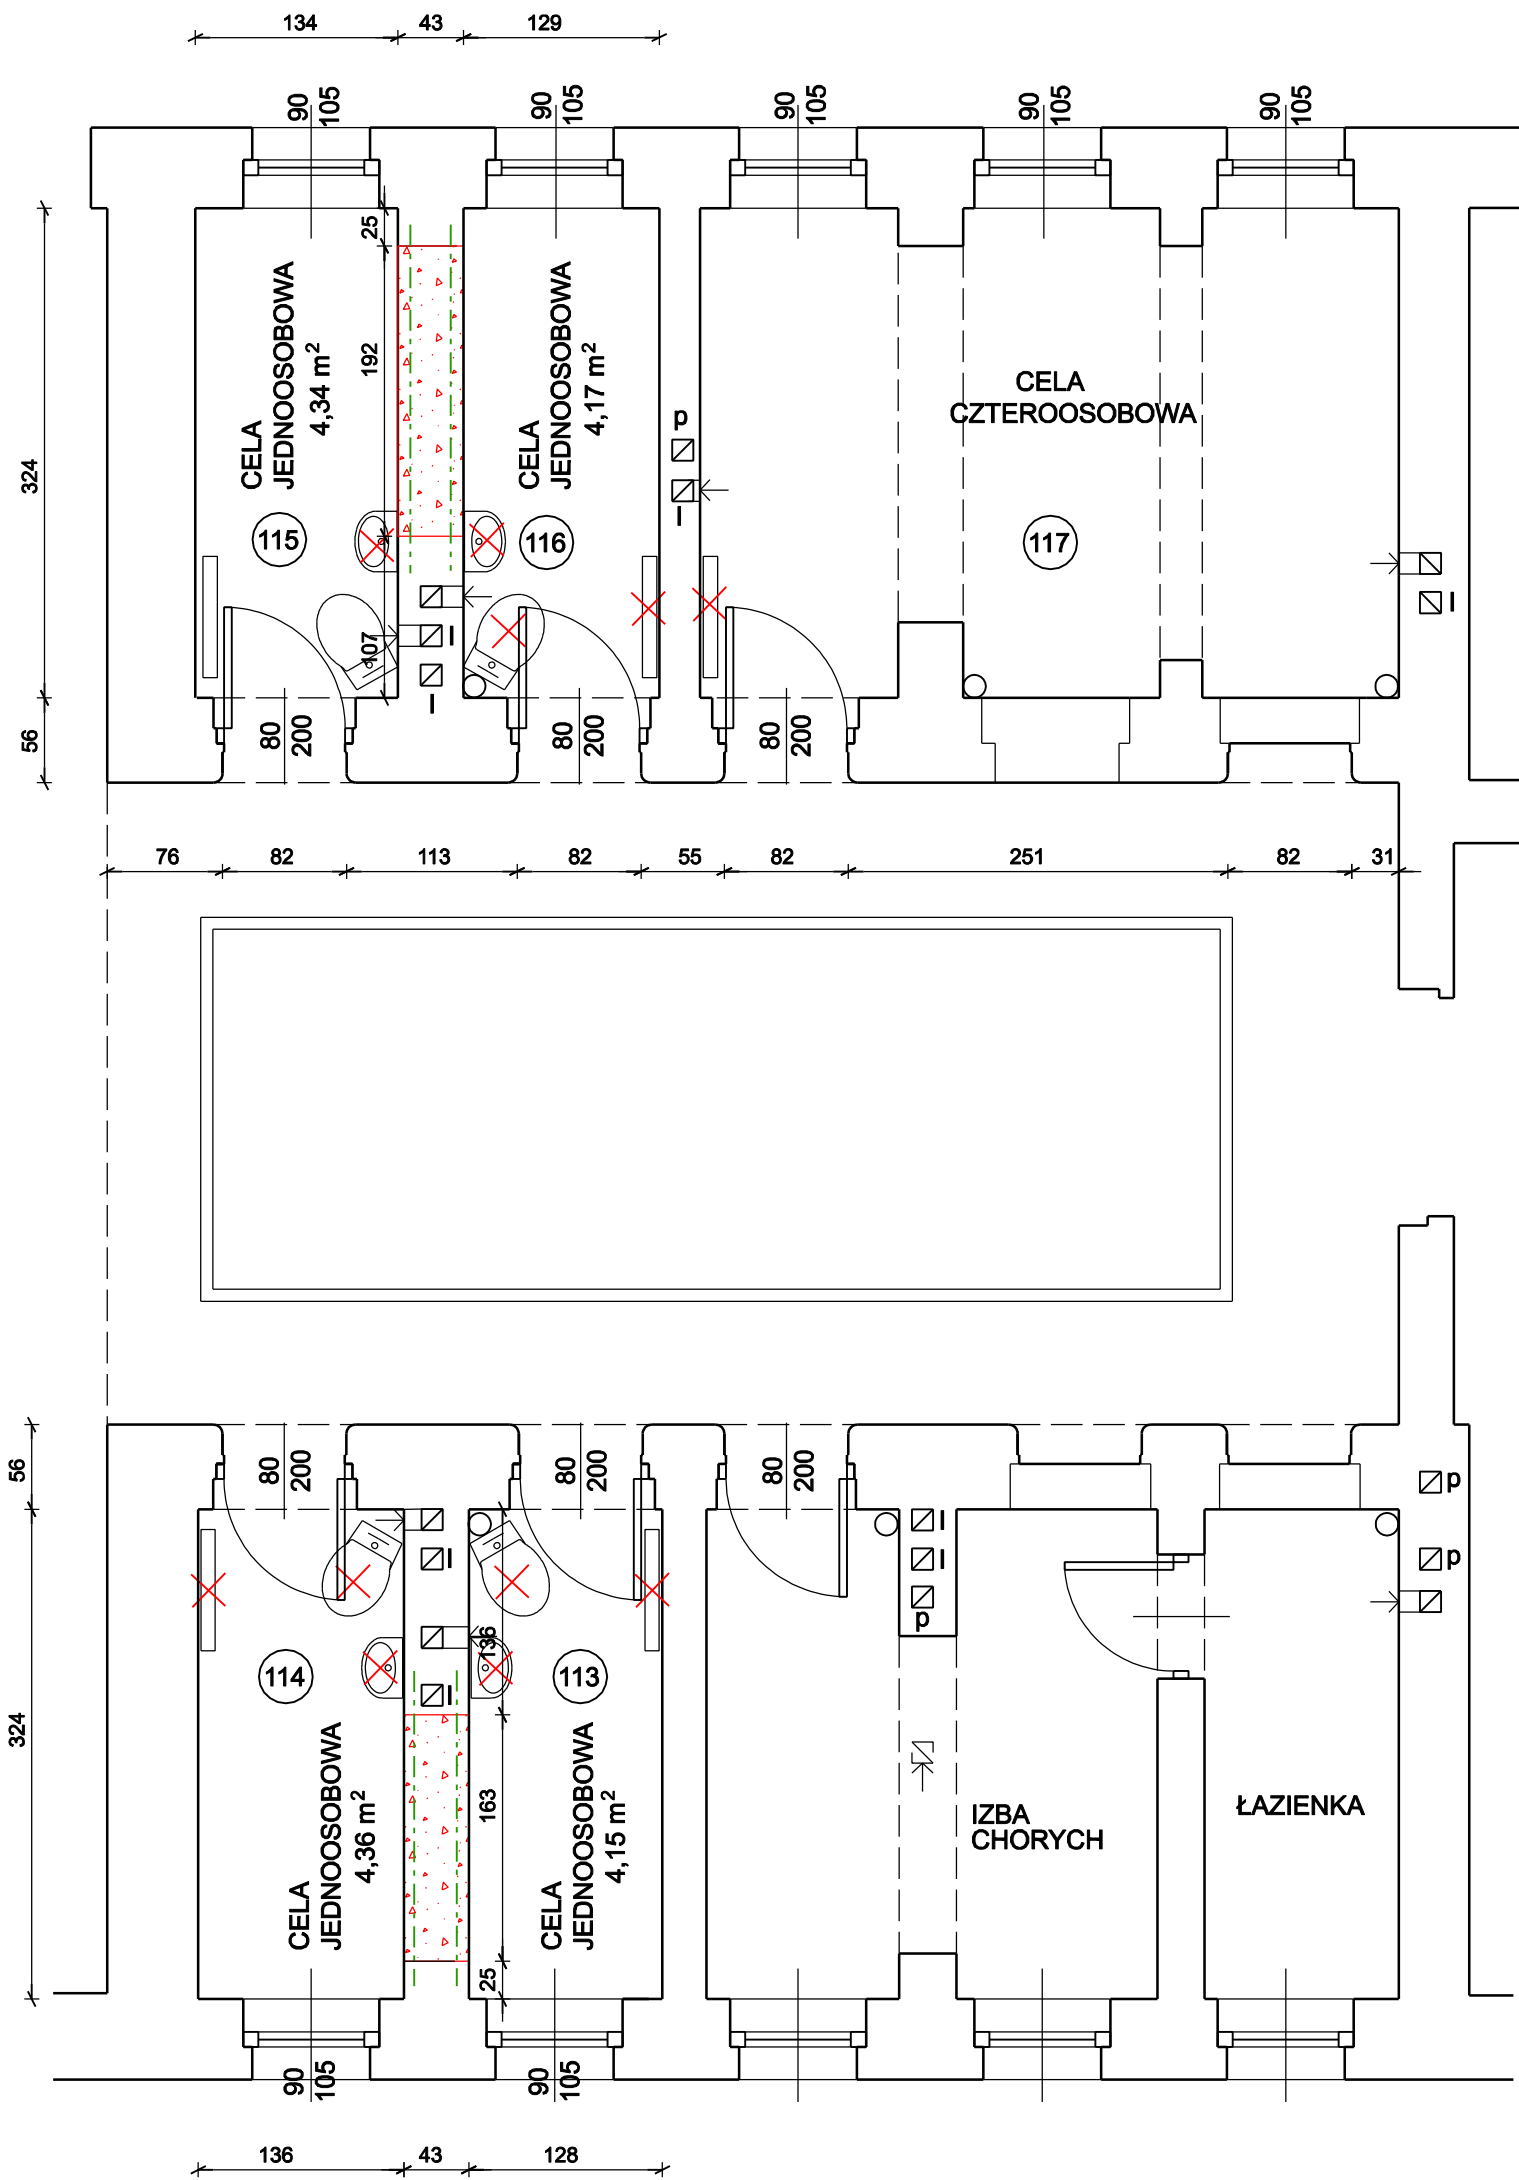

OBJAŚNIENIA:
[Red dashed line] ściany do rozbiórki
[Green dashed line] projektowane nadproże wg części konstrukcyjnej
[Red X] drzwi i elementy do demontażu

UWAGA:
Piony wentylacyjne wrysowano
na podstawie inwentaryzacji
widocznych krętek wentylacyjnych

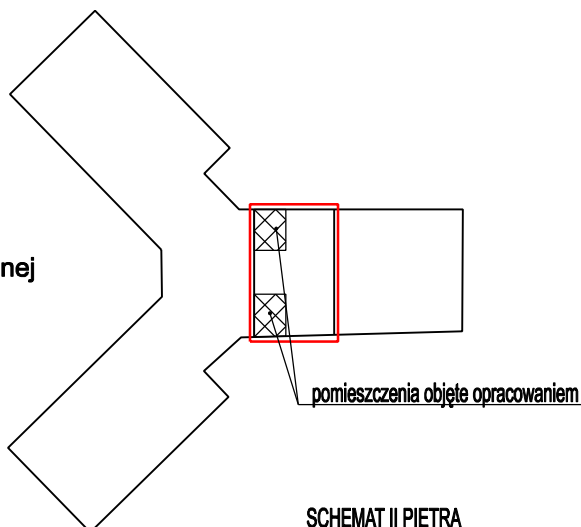

SCHEMAT II PIĘTRA

nazwa projektu: PROJEKT ARCHITEKTONICZNO - BUDOWLANY ŁĄCZENIA CEL MIESZKALNYCH Z WYDZIELENIEM KĄCIKÓW SANITARNYCH	
adres obiektu: UL. MIKOŁOWSKA 10A, 40-067 KATOWICE	
inwestor: ARESZT ŚLEDZCY W KATOWICACH UL. MIKOŁOWSKA 10A, 40-067 KATOWICE	branża: ARCH.
projektant: mgr inż. arch. Jolanta Krawczyk, nr upr.: 725 / 87	podpis: skala: 1:50
sprawdzająca: mgr inż. arch. Aleksandra Ciemborowicz, nr upr.: 215 / 90	podpis:
nazwa rysunku: RZUT POMIESZCZEŃ NA II PIĘTRZE- INWENTARYZACJA	
data: SIERPIEŃ 2024	
nr rys.: 03	
PRACOWNIA ARCHITEKTURY I RĘKODZIELA	

