



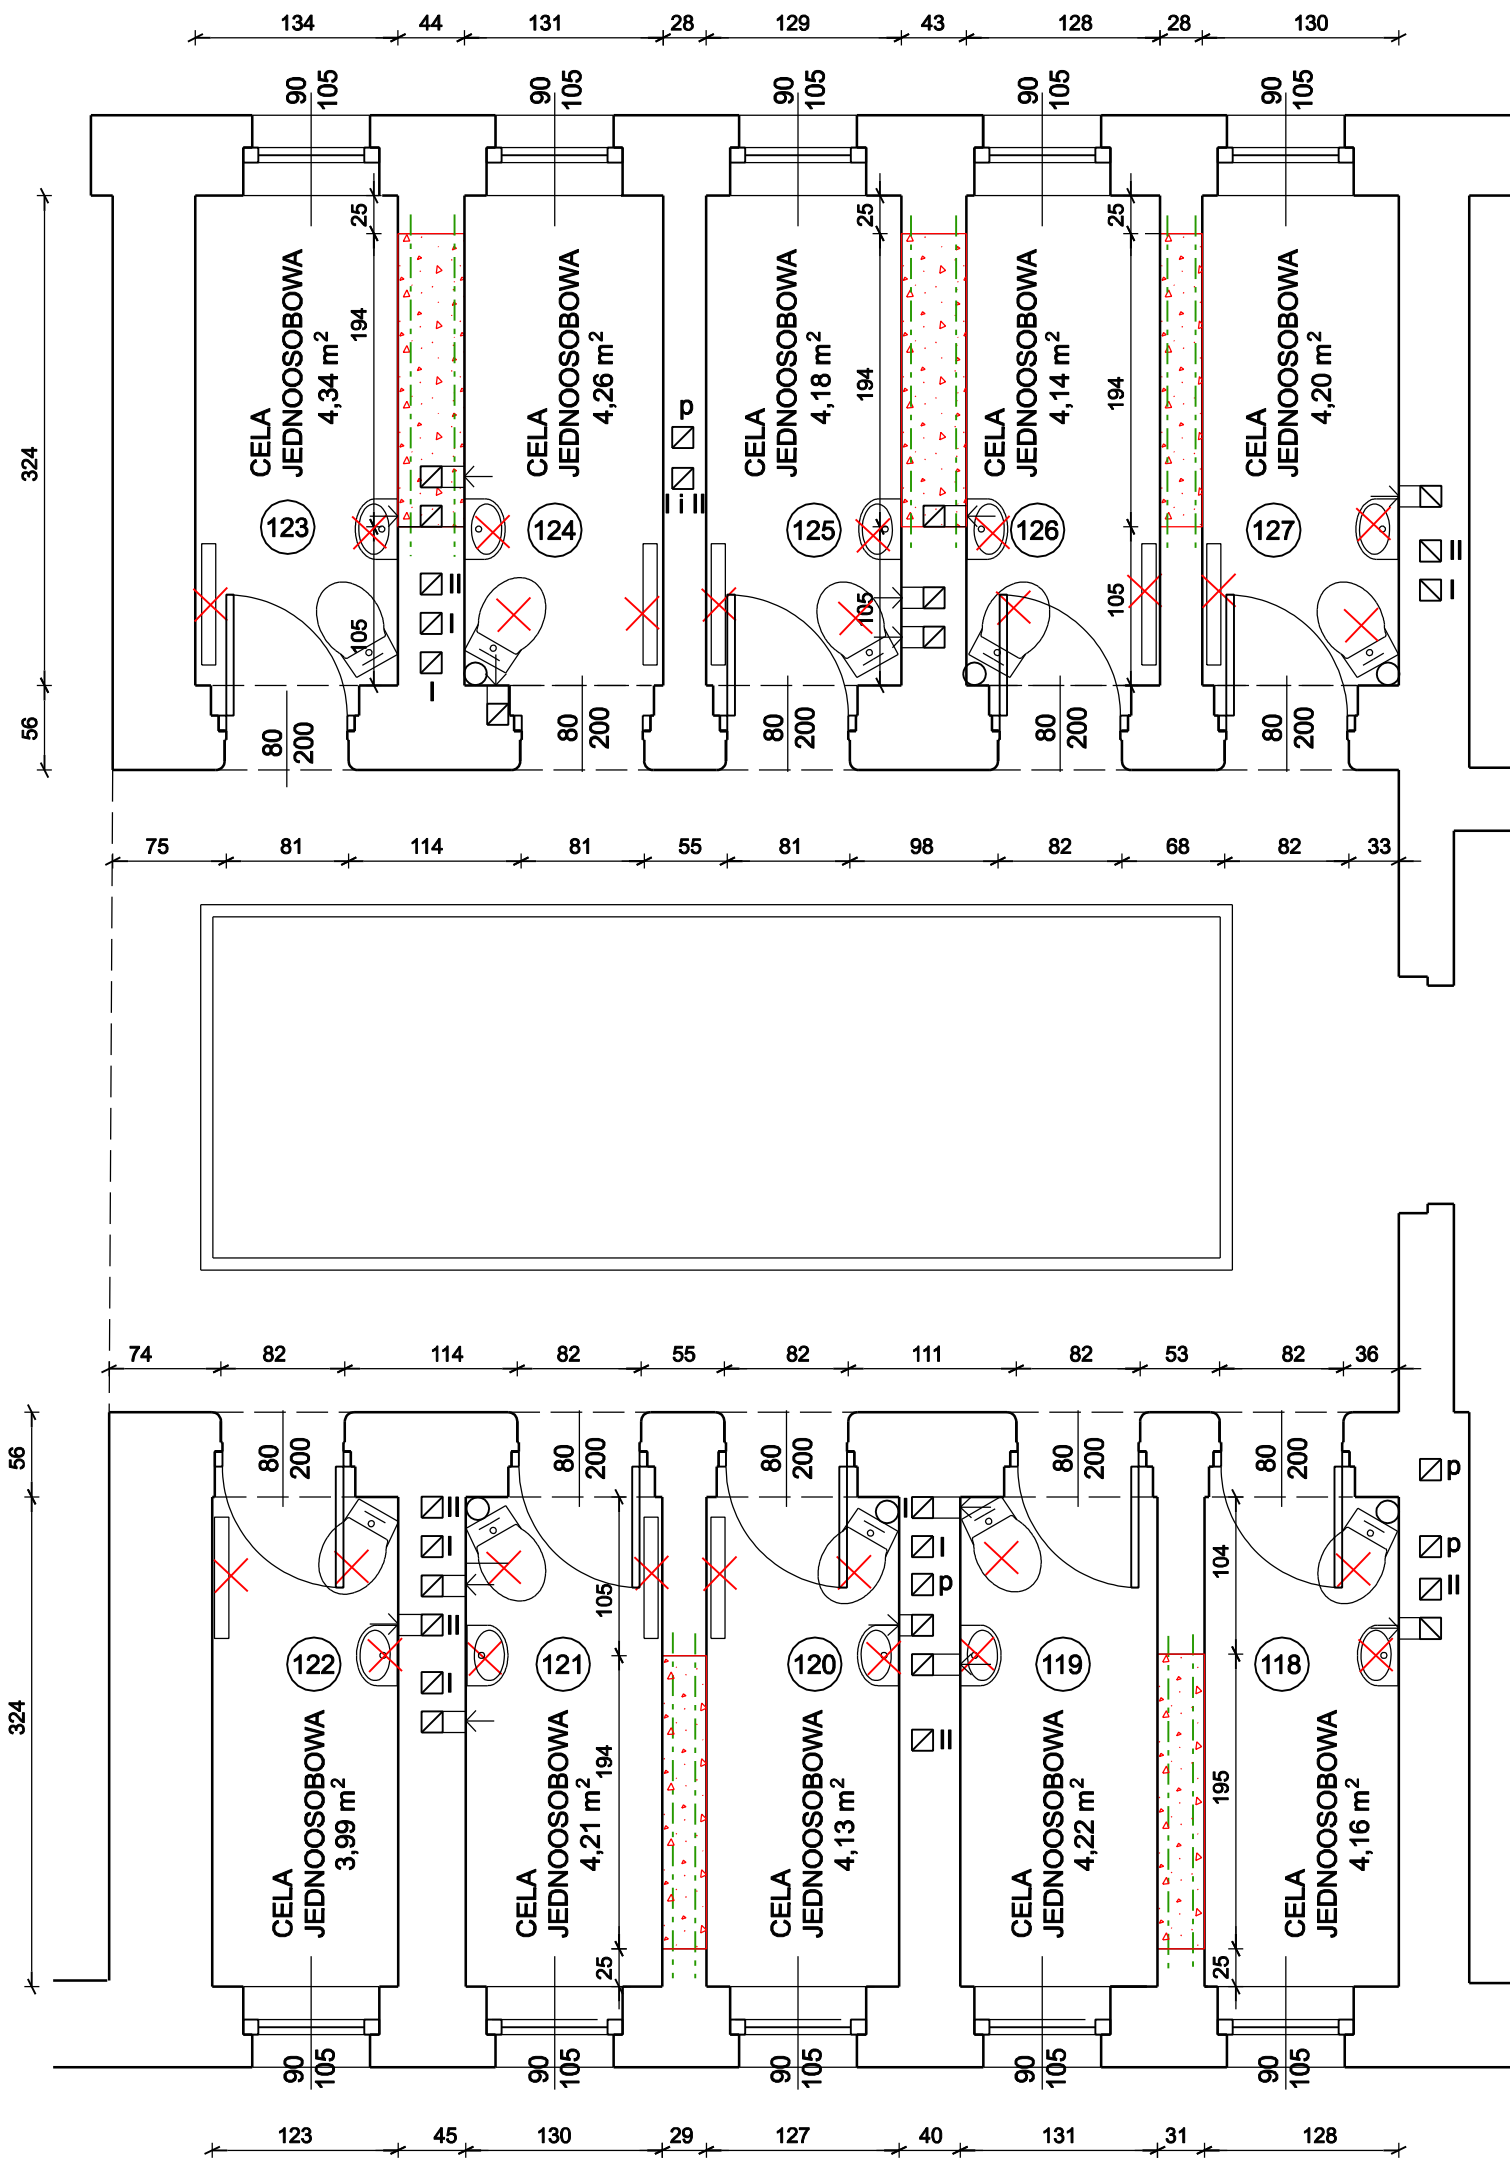

OBJAŚNIENIA:
- ściany do rozbiórki
- projektowane nadproże wg części konstrukcyjnej
- drzwi i elementy do demontażu

UWAGA:
Piony wentylacyjne wrysowano na podstawie inwentaryzacji widocznych krętek wentylacyjnych

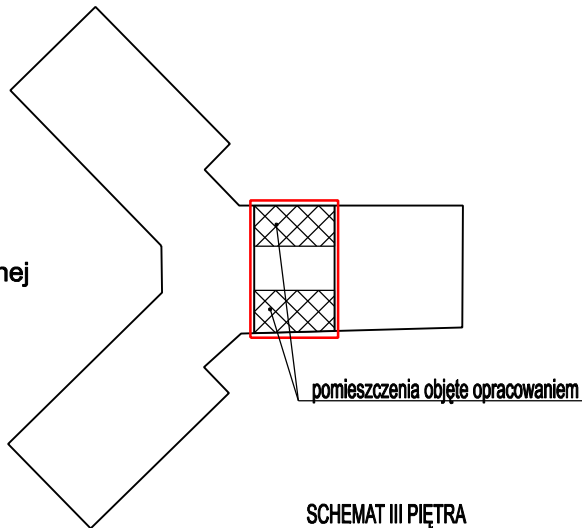

nazwa projektu:		PROJEKT ARCHITEKTONICZNO - BUDOWLANY ŁĄCZENIA CEL MIESZKALNYCH Z WYDZIELENIEM KĄCIKÓW SANITARNYCH	
adres obiektu:		UL. MIKOŁOWSKA 10A, 40-067 KATOWICE	
inwestor:		ARESZT ŚLEDZCY W KATOWICACH UL. MIKOŁOWSKA 10A, 40-067 KATOWICE	branża: ARCH.
projektant:		mgr inż. arch. Jolanta Krawczyk, nr upr.: 725 / 87	podpis:
sprawdzająca:		mgr inż. arch. Aleksandra Ciemborowicz, nr upr.: 215 / 90	podpis:
nazwa rysunku:		RZUT POMIESZCZEŃ NA III PIĘTRZE- INWENTARYZACJA	
data:		SIERPIEŃ 2024	
PRACOWNIA ARCHITEKTURY I RĘKODZIELA		nr rys.: 04	