


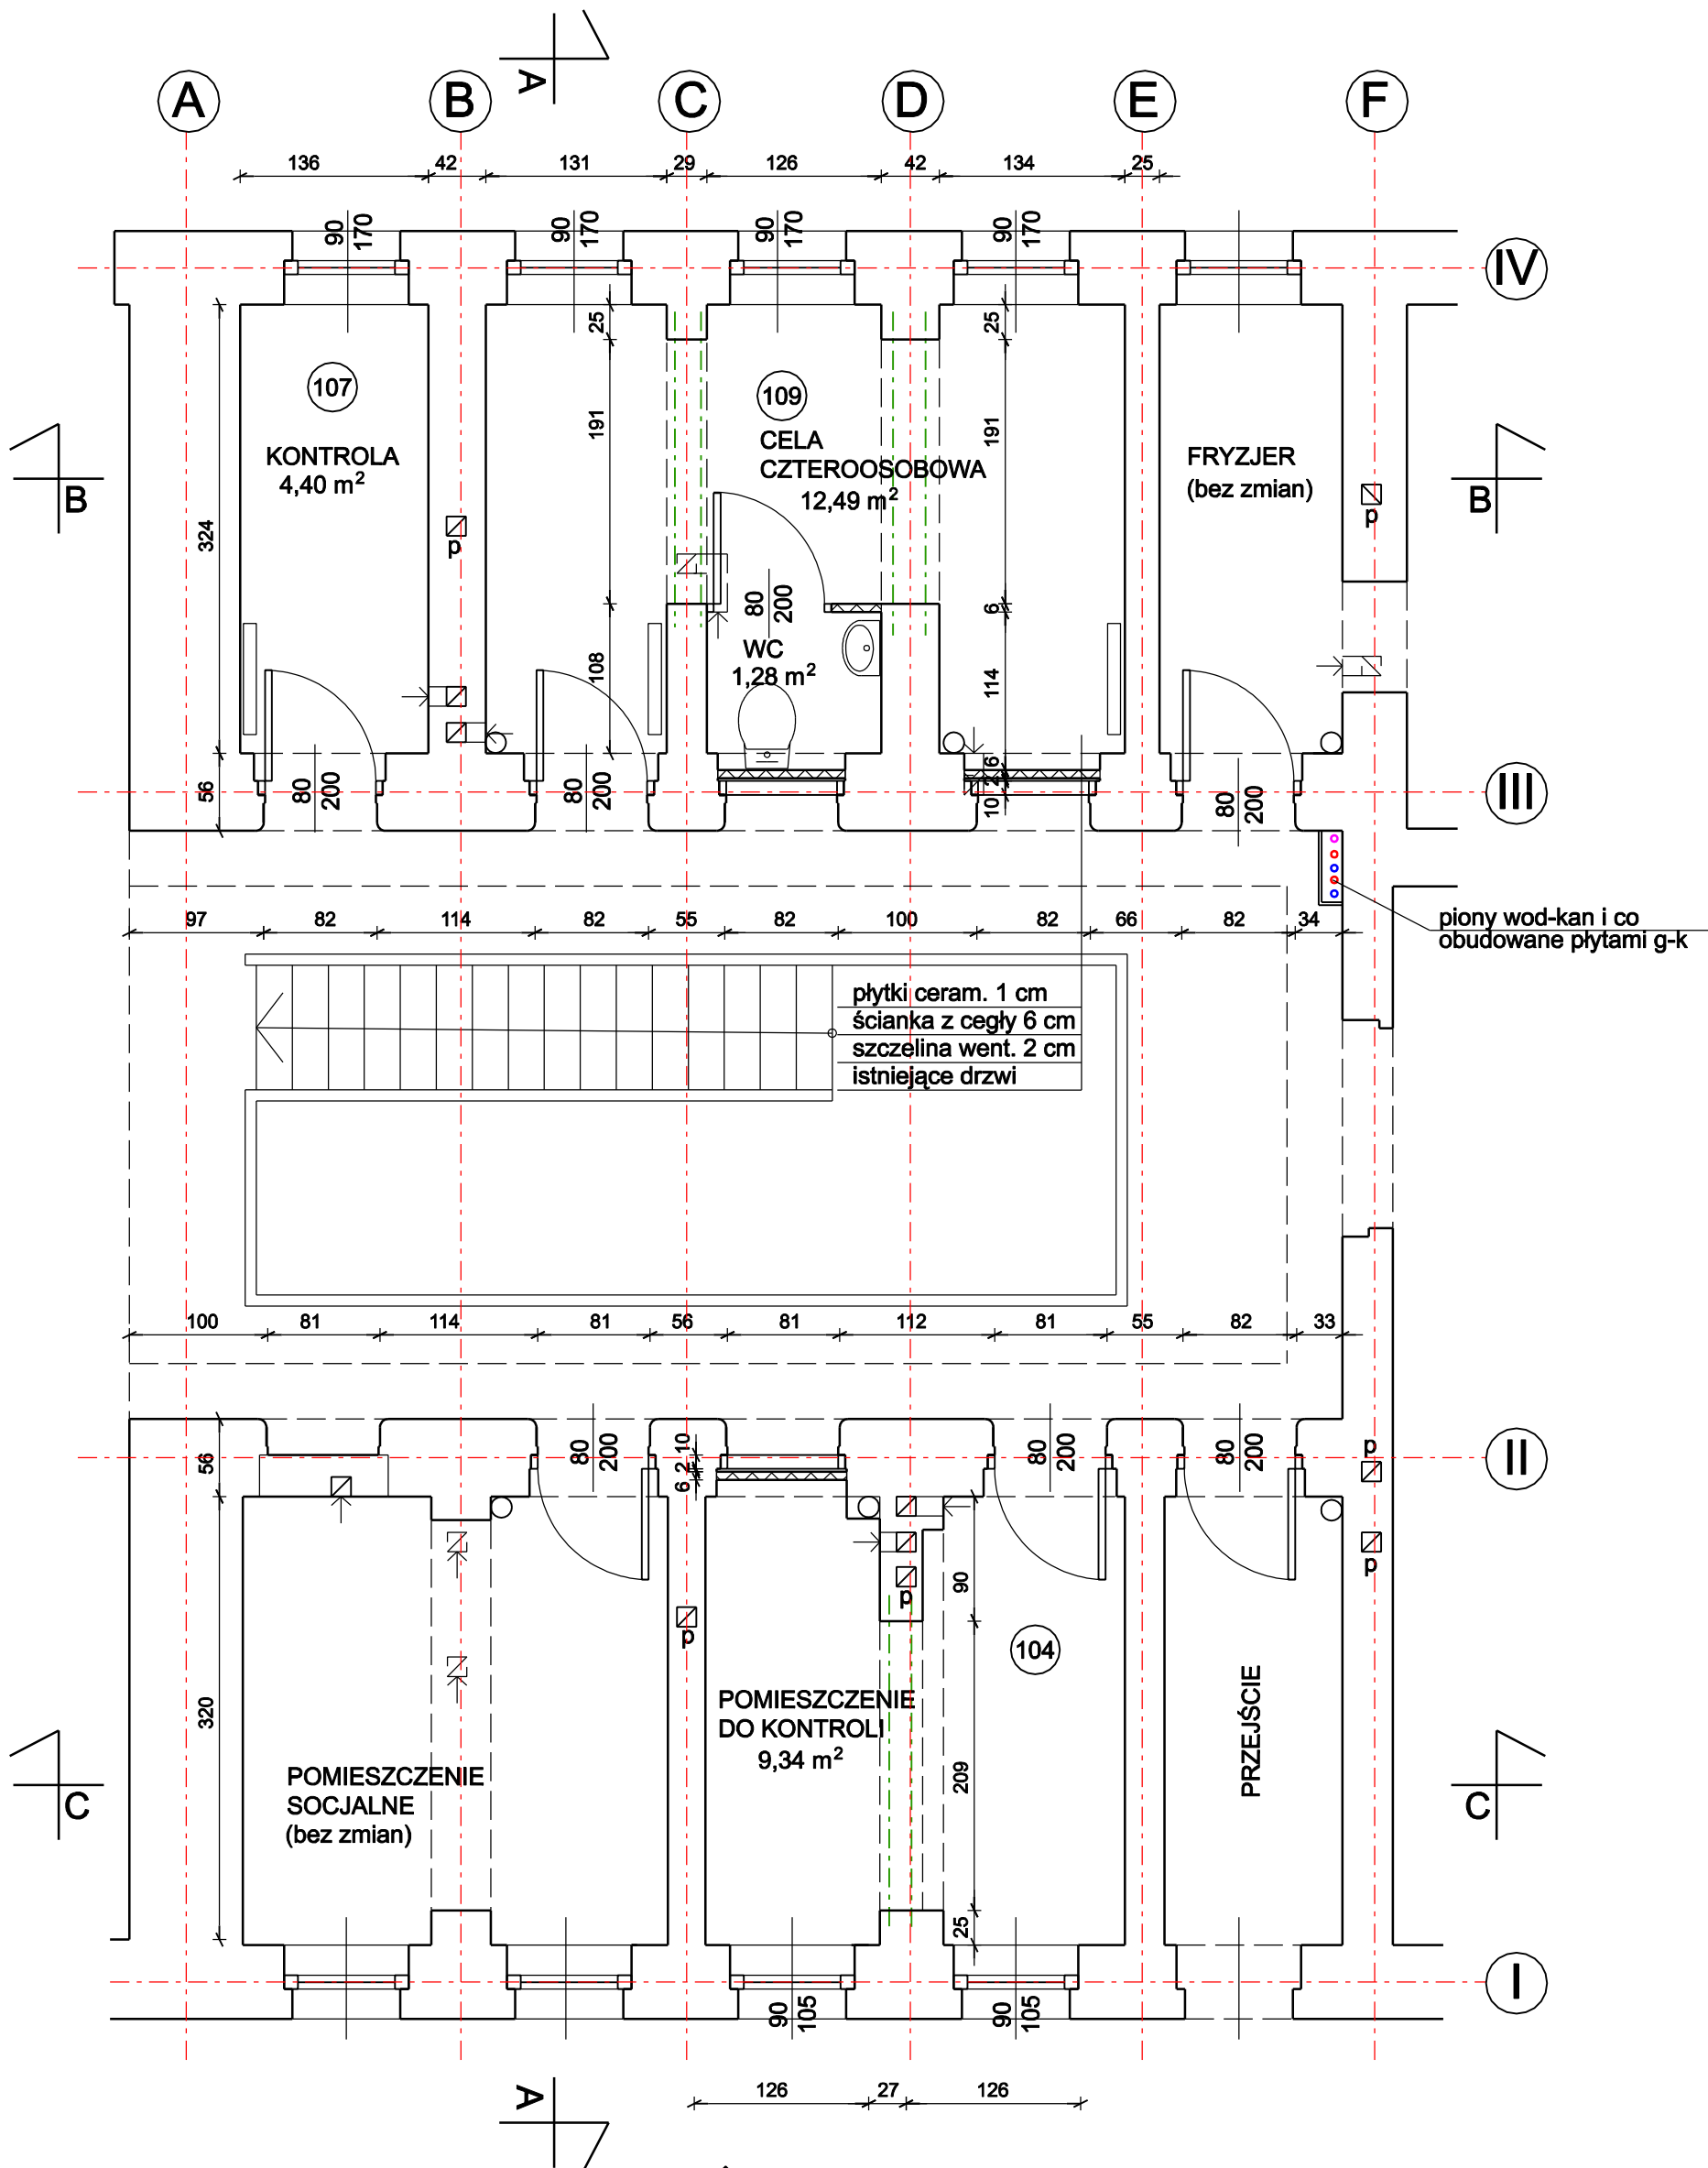


OBJAŚNIENIA:

--- projektowane nadproże wg części konstrukcyjnej

UWAGA:

- w istniejących zamurowanych wnękach drzwiowych zaleca się montaż oryginalnych drzwi do cel

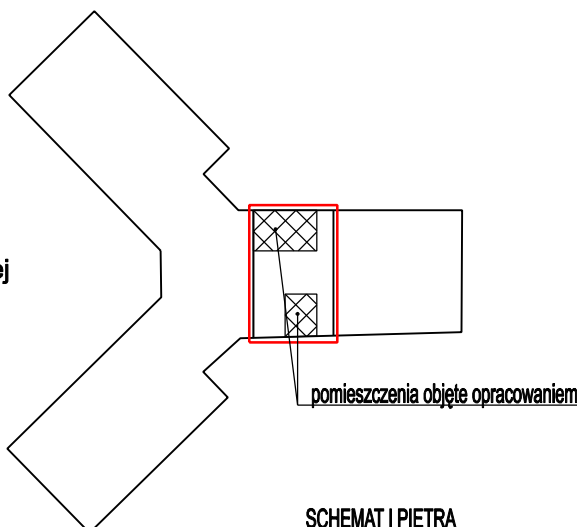

|                                     |  |                                                                                                  |                         |
|-------------------------------------|--|--------------------------------------------------------------------------------------------------|-------------------------|
| nazwa projektu:                     |  | PROJEKT ARCHITEKTONICZNO - BUDOWLANY ŁĄCZENIA CEL MIESZKALNYCH Z WYDZIELENIEM KĄCIÓW SANITARNYCH |                         |
| adres obiektu:                      |  | UL. MIKOŁOWSKA 10A, 40-067 KATOWICE, dz. nr 198/3                                                |                         |
| inwestor:                           |  | ARESZT ŚLEDZCY W KATOWICACH<br>UL. MIKOŁOWSKA 10A, 40-067 KATOWICE                               | branża:<br><b>ARCH.</b> |
| projektant:                         |  | mgr inż. arch. Jolanta Krawczyk, nr upr.: 725 / 87                                               | podpis:                 |
| sprawdzająca:                       |  | mgr inż. arch. Aleksandra Ciemborowicz, nr upr.: 215 / 90                                        | podpis:                 |
| nazwa rysunku:                      |  | RZUT POMIESZCZEŃ NA I PIĘTRZE                                                                    | nr rys.:<br><b>05</b>   |
| data:                               |  | SIERPIEŃ 2024                                                                                    |                         |
| PRACOWNIA ARCHITEKTURY I RĘKODZIEŁA |  | PAR                                                                                              |                         |