


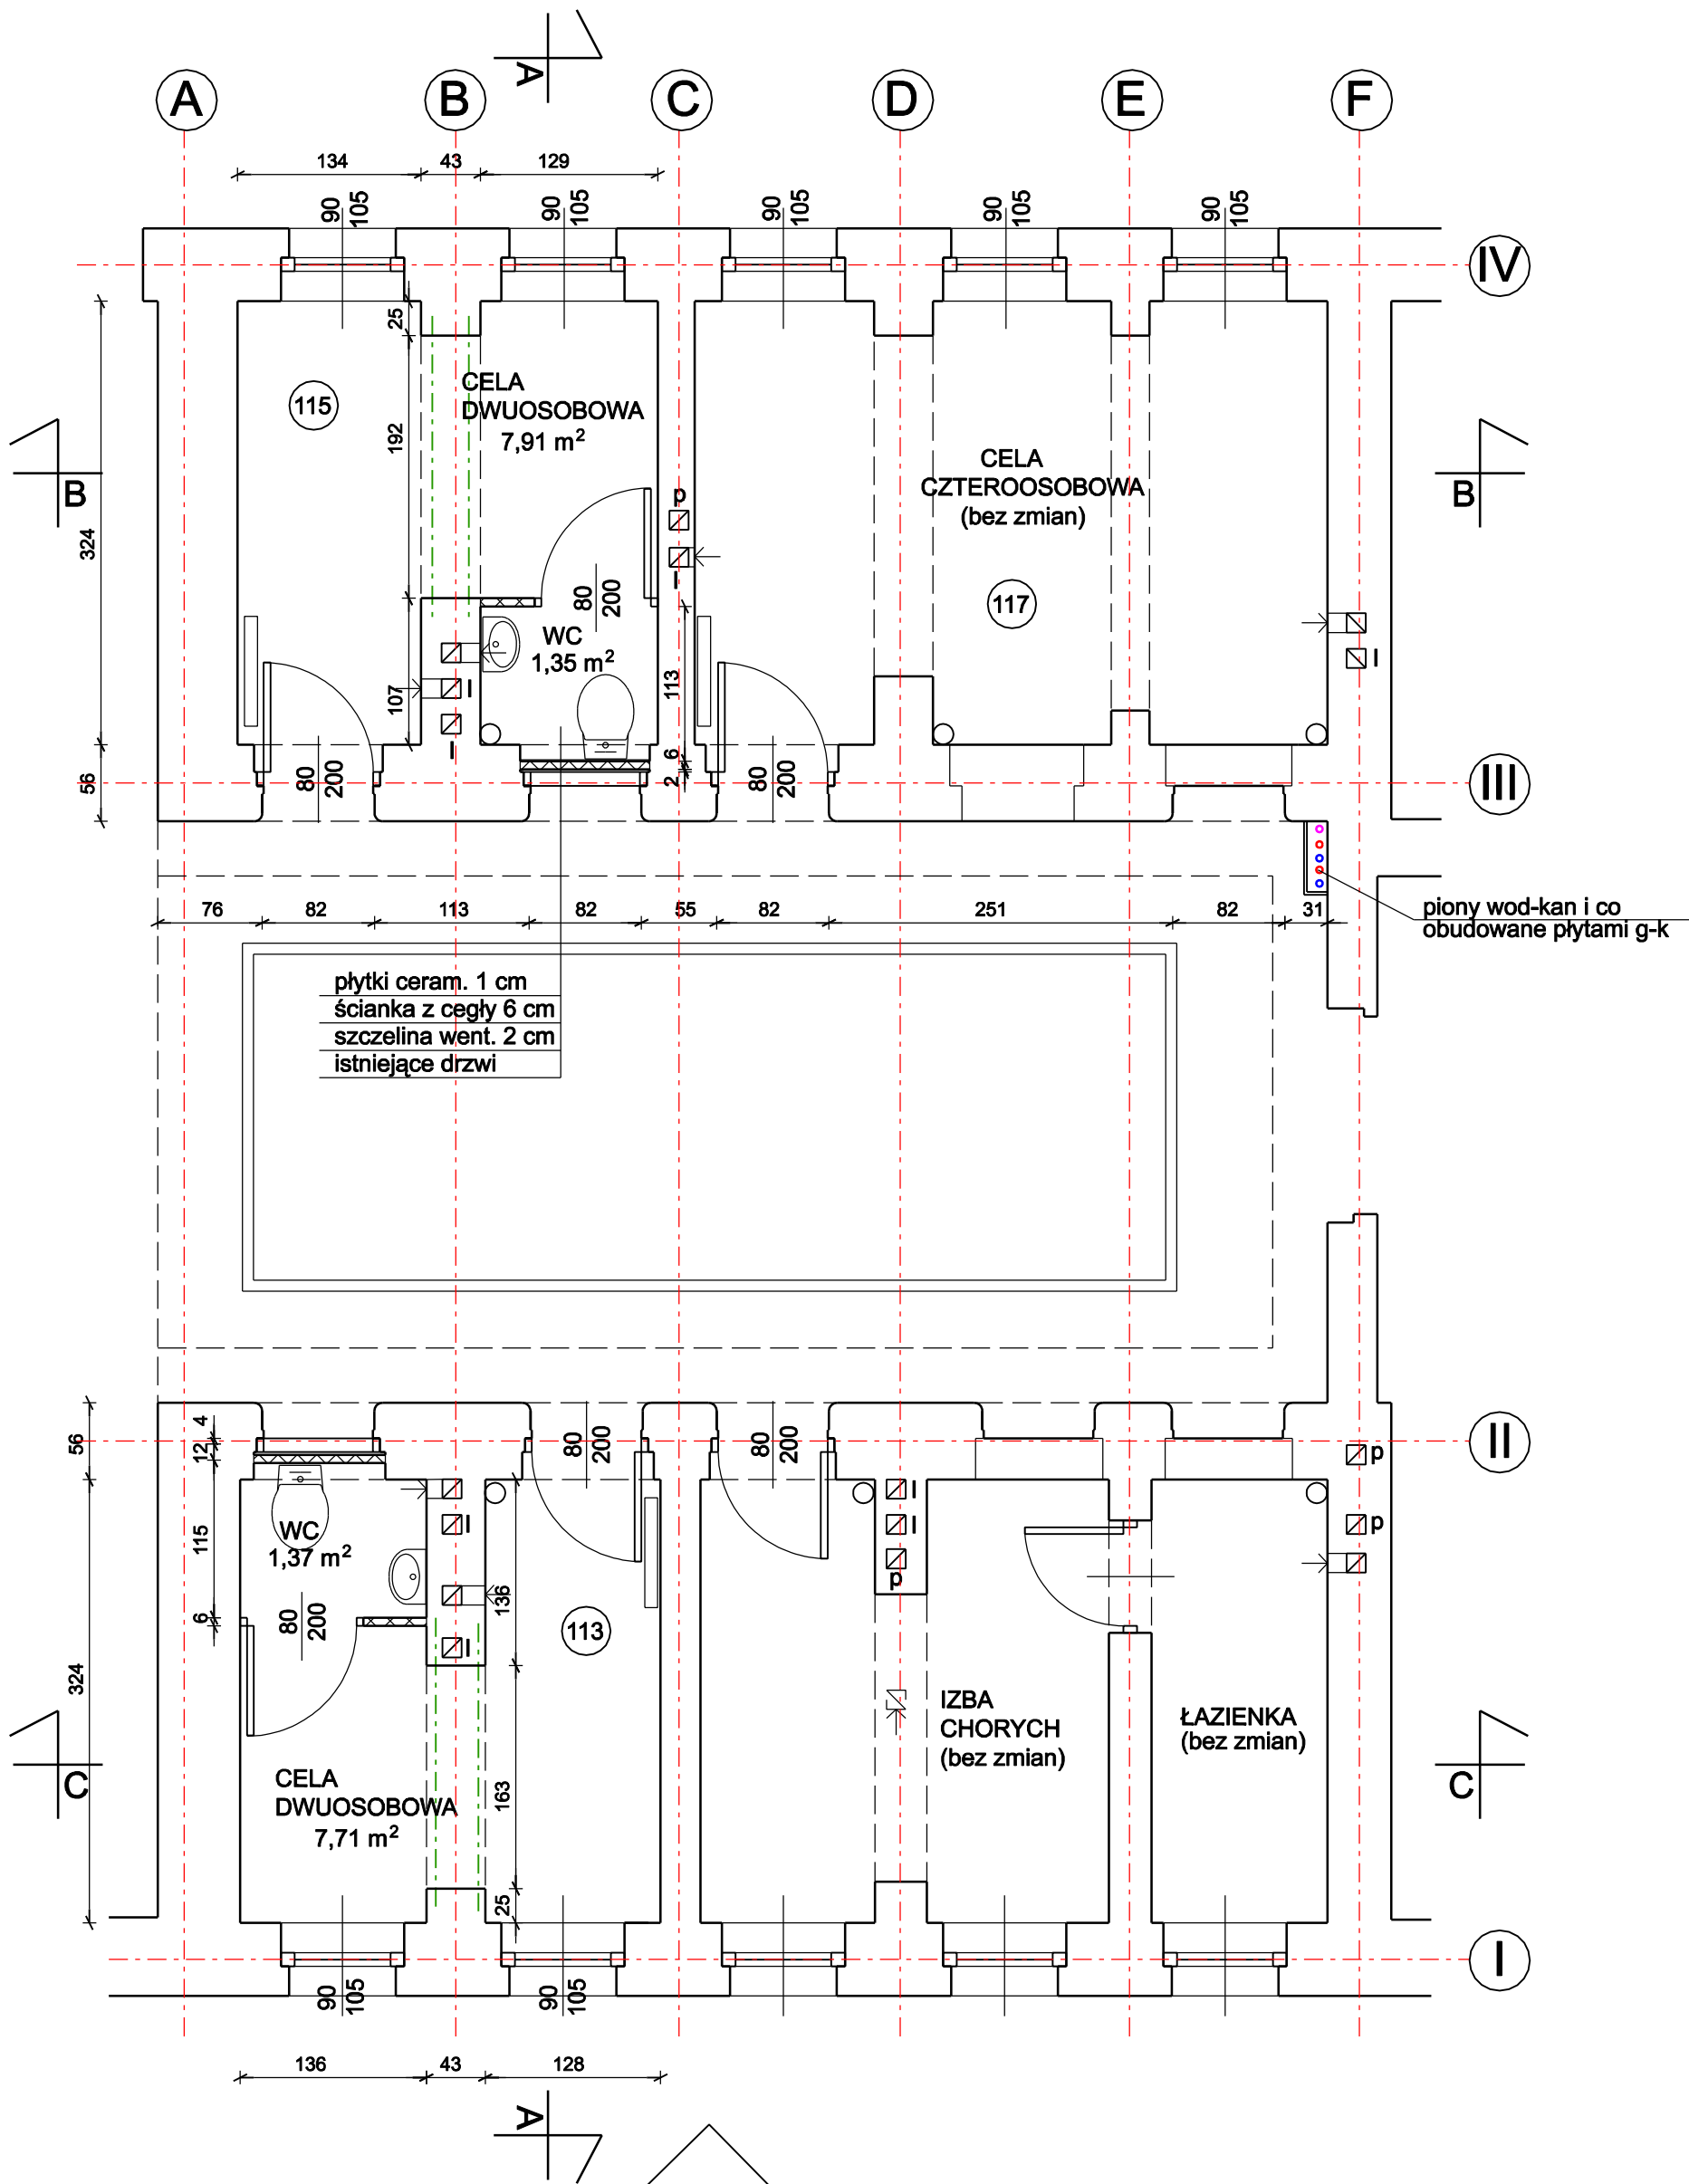

OBJAŚNIENIA:

--- projektowane nadproże wg części konstrukcyjnej

UWAGA:

- w istniejących zamurowanych wnękach drzwiowych zaleca się montaż oryginalnych drzwi do cel

SCHEMAT II PIĘTRA

nazwa projektu:		PROJEKT ARCHITEKTONICZNO - BUDOWLANY ŁĄCZENIA CEL MIESZKALNYCH Z WYDZIELENIE KĄCIÓW SANITARNYCH	
adres obiektu:		UL. MIKOŁOWSKA 10A, 40-067 KATOWICE	
inwestor:		ARESZT ŚLEDZCY W KATOWICACH UL. MIKOŁOWSKA 10A, 40-067 KATOWICE	branża: ARCH.
projektant:		mgr inż. arch. Jolanta Krawczyk, nr upr.: 725 / 87	podpis:
sprawdzająca:		mgr inż. arch. Aleksandra Ciemborowicz, nr upr.: 215 / 90	podpis:
nazwa rysunku:		RZUT POMIESZCZEŃ NA II PIĘTRZE	nr rys.: 06
data:		SIERPIEŃ 2024	
PRACOWNIA ARCHITEKTURY I RĘKODZIEŁA			
			