



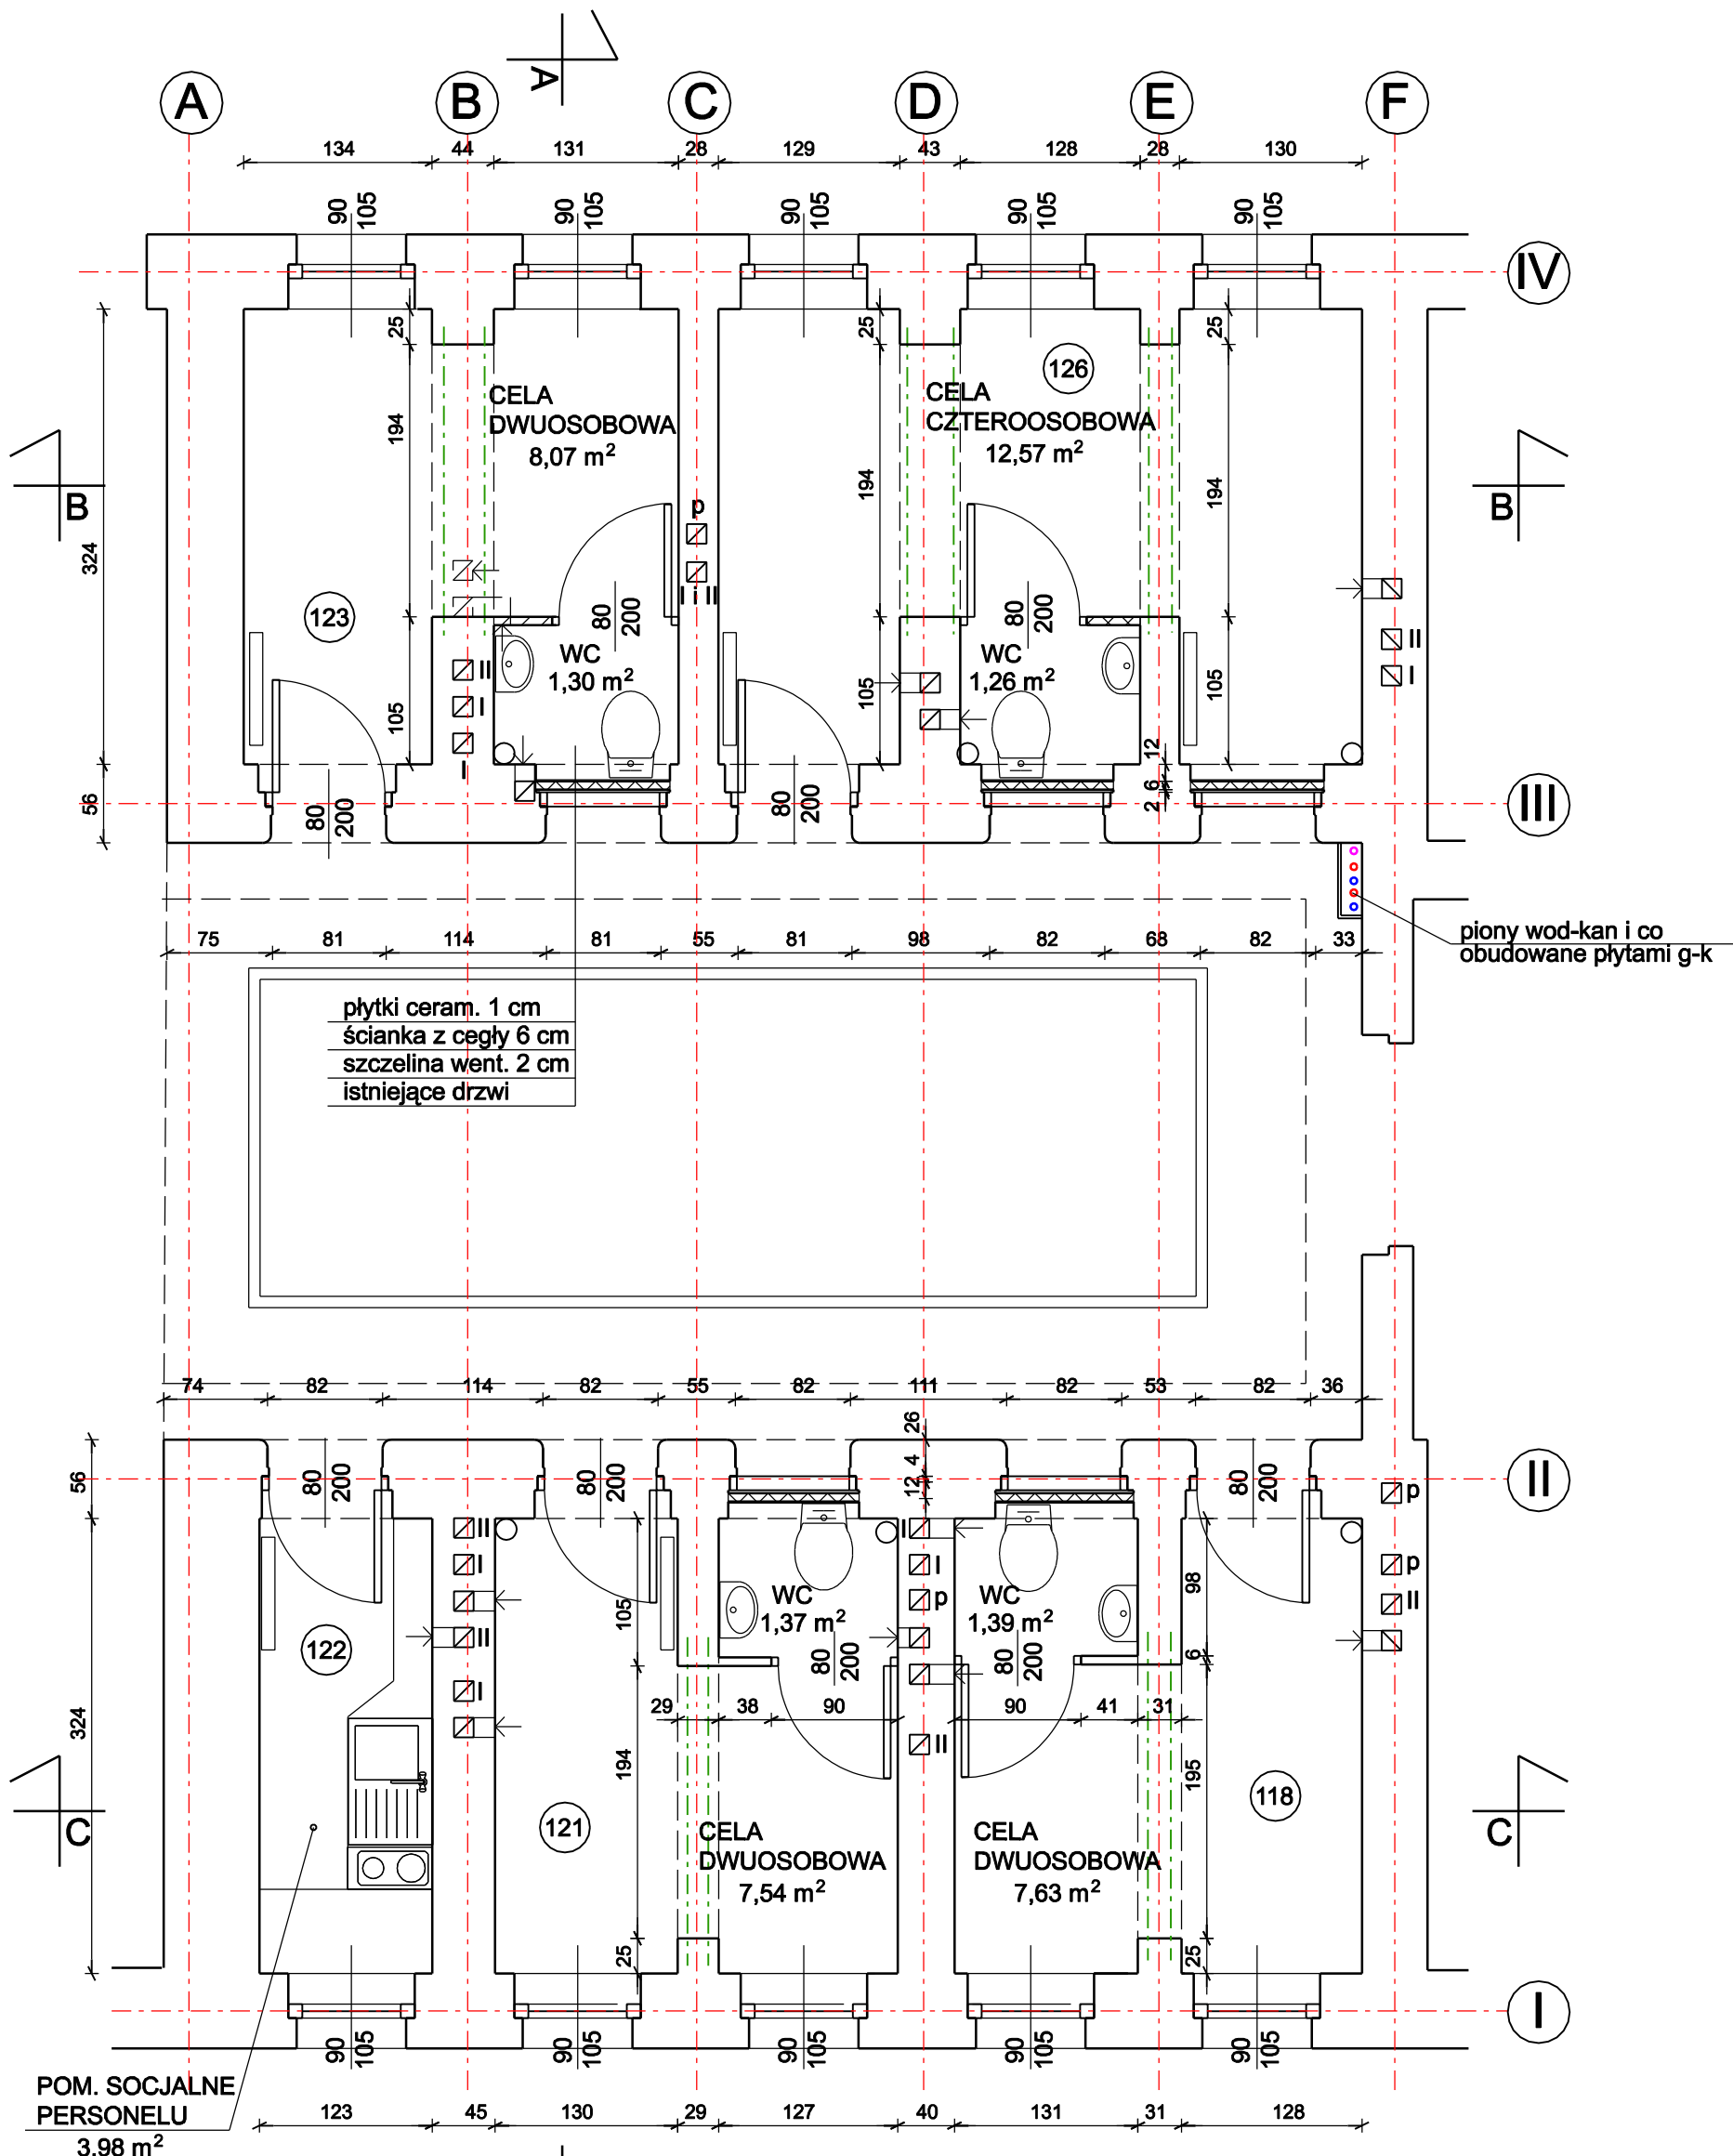

OBJAŚNIENIA:
--- projektowane nadproże wg części konstrukcyjnej

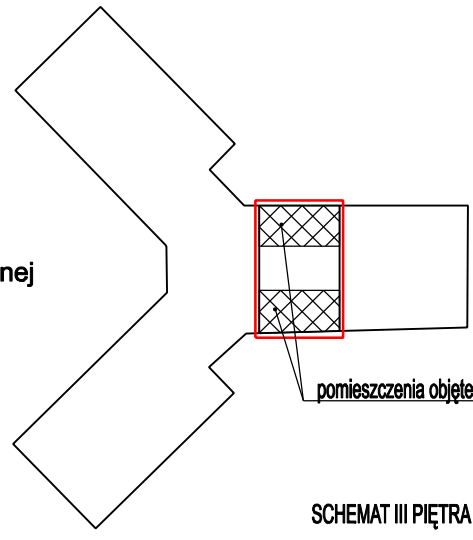

nazwa projektu: PROJEKT ARCHITEKTONICZNO - BUDOWLANY ŁĄCZENIA CEL MIESZKALNYCH Z WYDZIELENIEM KĄCIKÓW SANITARNYCH			
adres obiektu: UL. MIKOŁOWSKA 10A, 40-067 KATOWICE			
inwestor:	ARESZT ŚLEDczy W KATOWICACH UL. MIKOŁOWSKA 10A, 40-067 KATOWICE		branża: ARCH.
projektant:	mgr inż. arch. Jolanta Krawczyk, nr upr.: 725 / 87	podpis:	skala: 1:50
sprawdzająca:	mgr inż. arch. Aleksandra Ciemborowicz, nr upr.: 215 / 90	podpis:	
nazwa rysunku: RZUT POMIESZCZEŃ NA III PIĘTRZE			nr rys.: 07
data: SIERPIEŃ 2024			
PRACOWNIA ARCHITEKTURY I RĘKODZIEŁA			PAR