


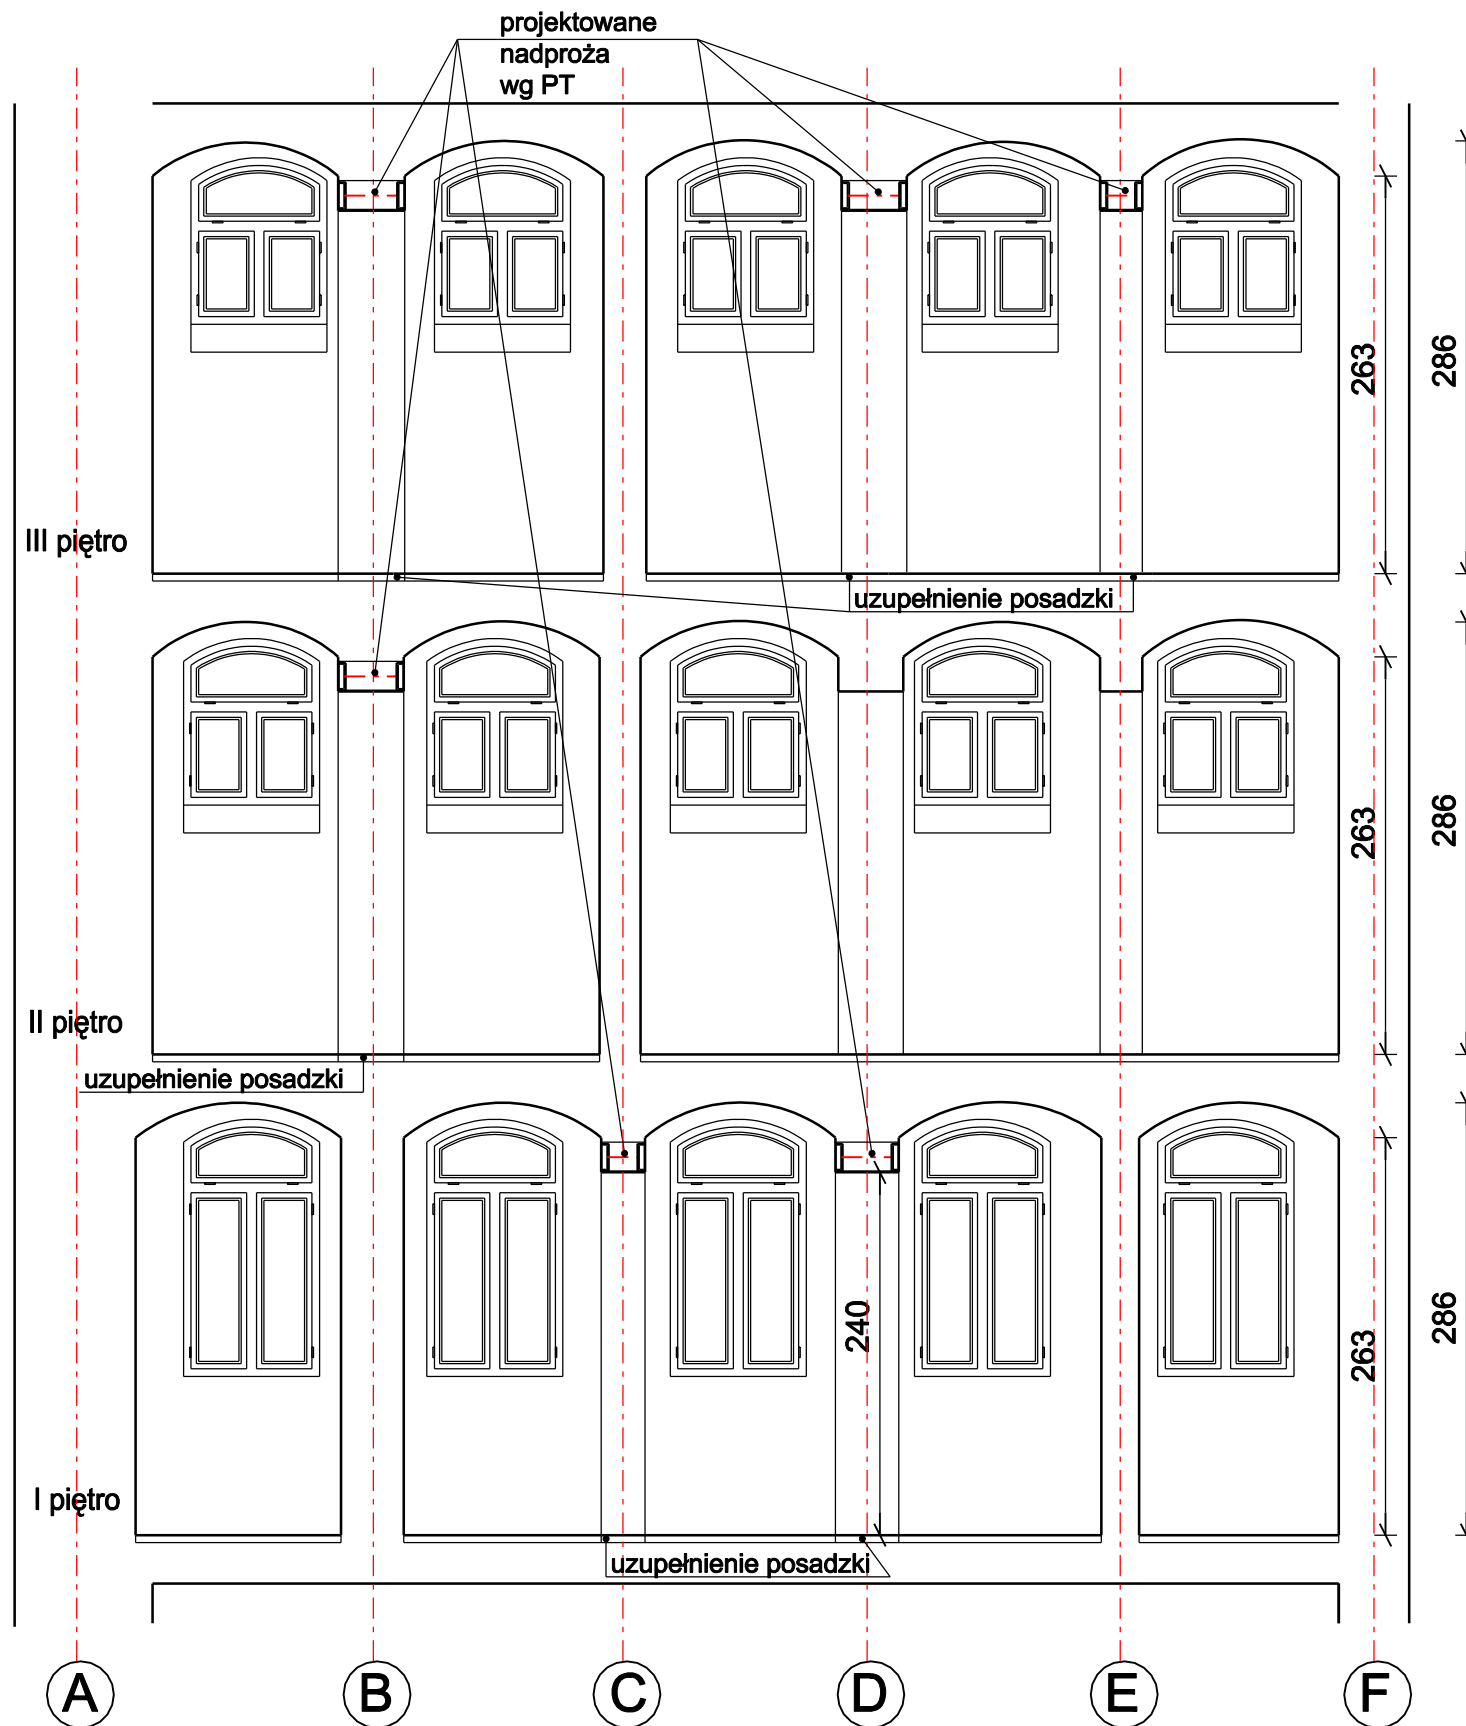

nazwa projektu:		PROJEKT ARCHITEKTONICZNO - BUDOWLANY ŁĄCZENIA CEL MIESZKALNYCH Z WYDZIELENIEM KĄCIKÓW SANITARNYCH	
adres obiektu:		UL. MIKOŁOWSKA 10A, 40-067 KATOWICE	
inwestor:		ARESZT ŚLEDZCY W KATOWICACH UL. MIKOŁOWSKA 10A, 40-067 KATOWICE	
branża:		ARCH.	
projektant:		podpis:	
mgr inż. arch. Jolanta Krawczyk, nr upr.: 725 / 87		skala:	
sprawdzająca:		podpis:	
mgr inż. arch. Aleksandra Ciemborowicz, nr upr.: 215 / 90		1:50	
nazwa rysunku:		nr rys.:	
PRZEKRÓJ B - B		09	
data:			
SIERPIEŃ 2024			
PRACOWNIA ARCHITEKTURY I RĘKODZIEŁA			
P&R			